

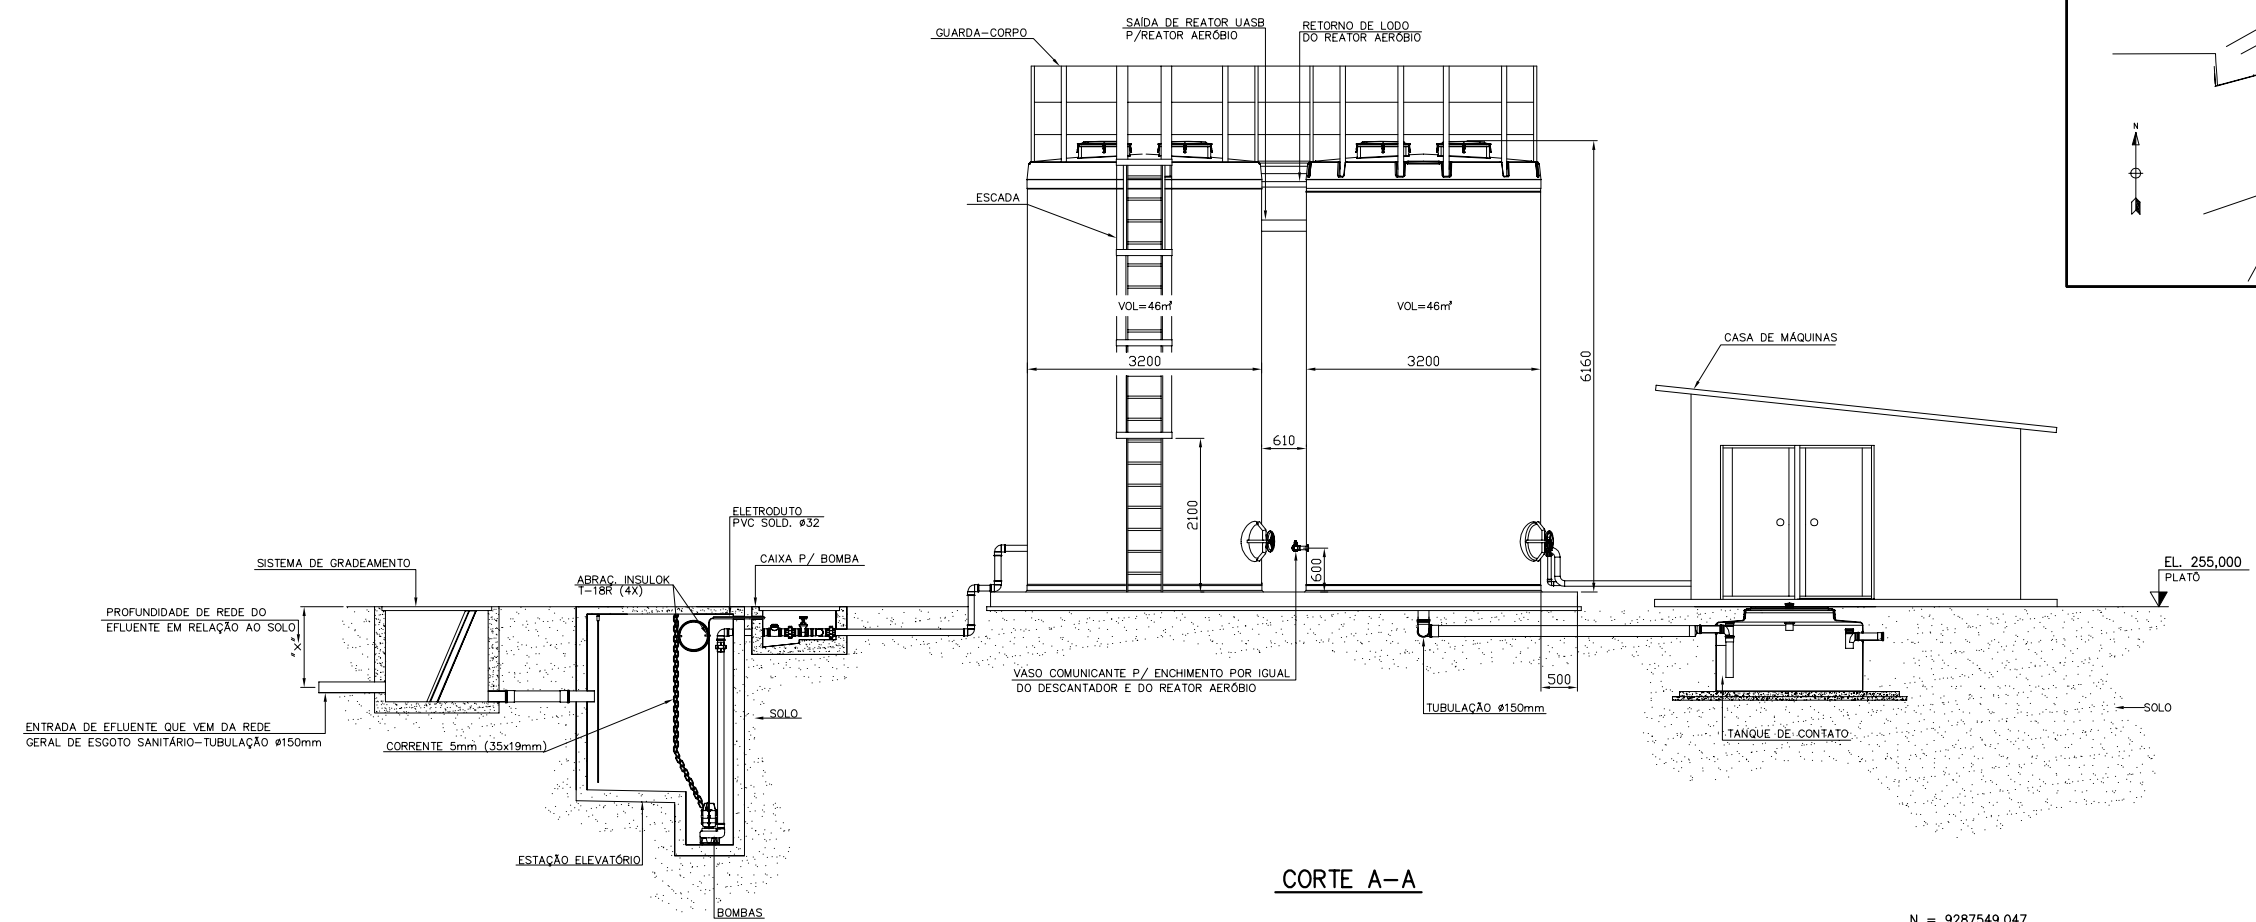


PLANTA CHAVE

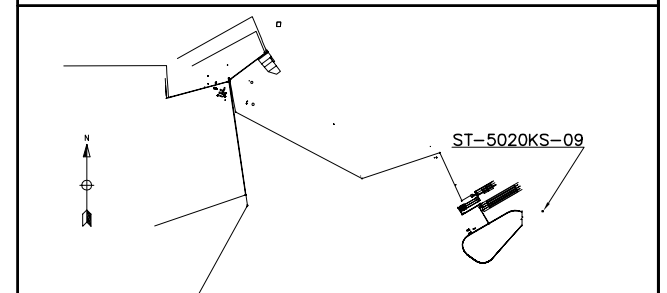

CORTE A-A

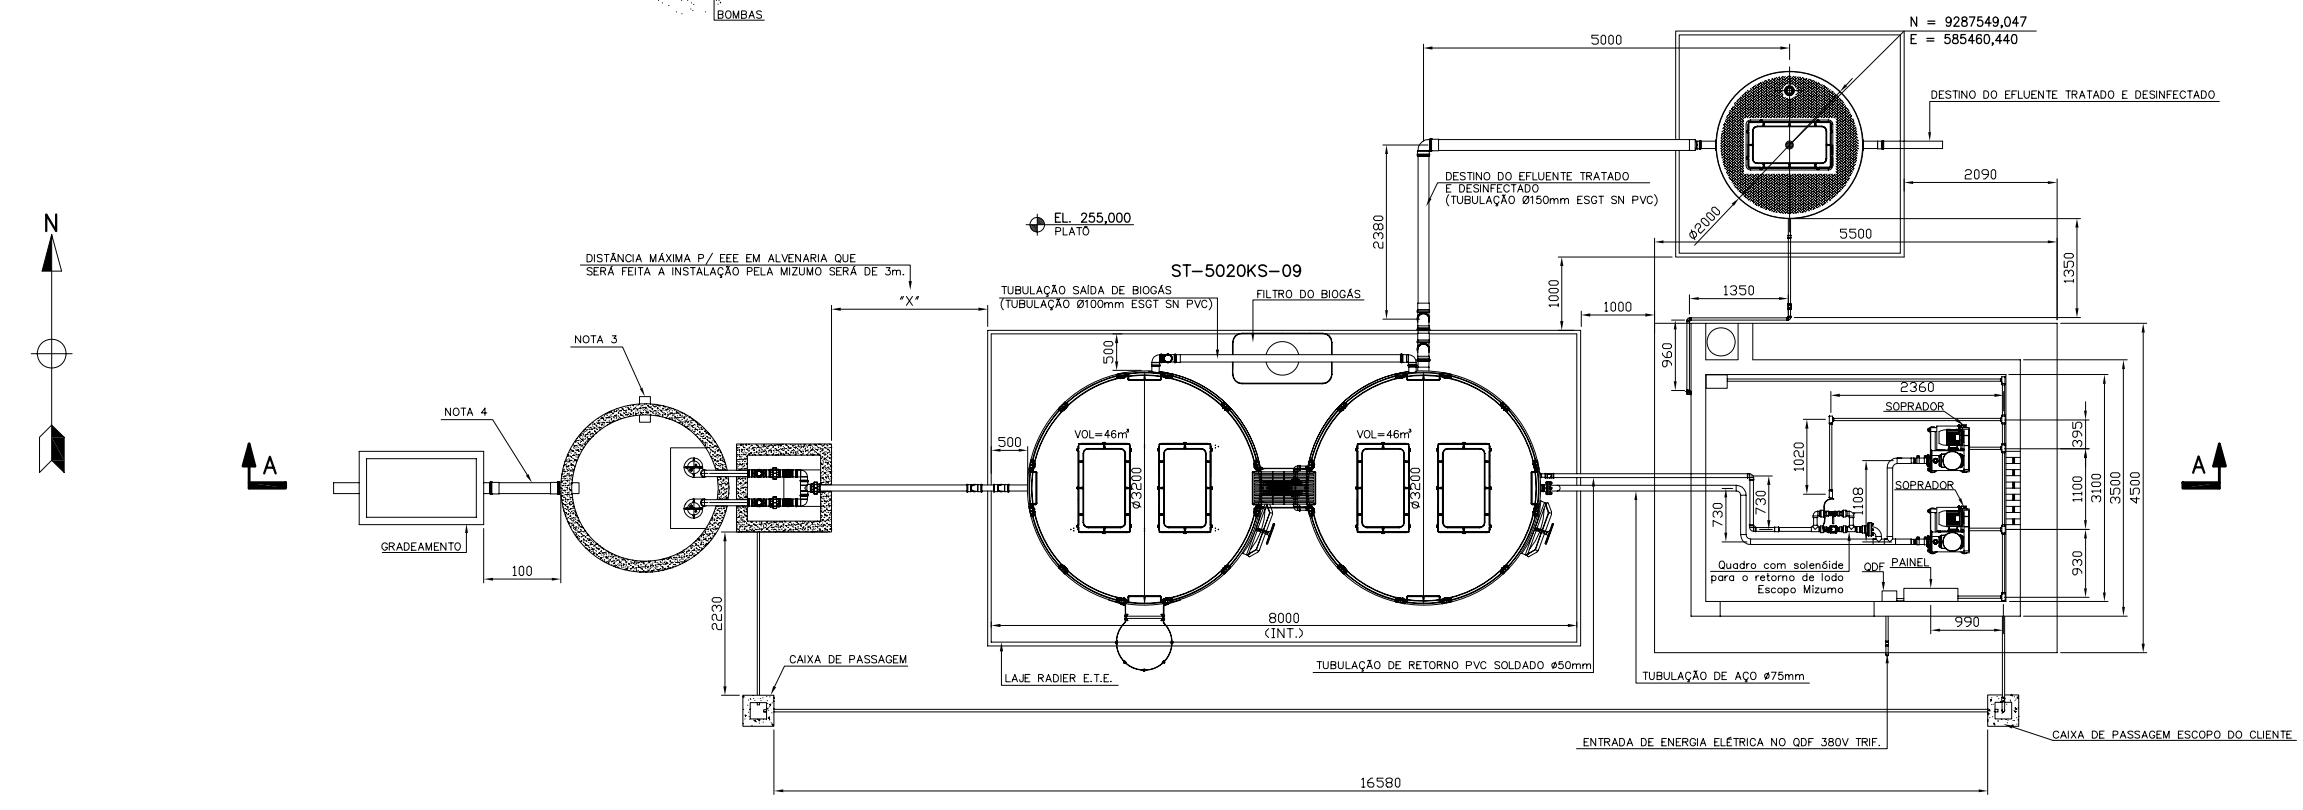

PLANTA

NOTAS

1- TODAS AS DIMENSÕES ESTÃO EM MILÍMETRO, COORDENADAS E ELEVAÇÕES EM METRO (E.A.).

DOCUMENTOS DE REFERÊNCIA

- ARRANJO GERAL - DESENHO VALE Nº 0000KS-B-95507.

INSTRUÇÕES P/ PLANTAS	COR	ESPESSURA
CON. N.º 1	VERMELHO	0,25
BRANCO	BRANCO	0,1
AMARELO	AMARELO	0,1
VERDE	VERDE	0,1
CINZA	CINZA	0,1
ROSA	ROSA	0,4
ROSA	ROSA	0,4
MADEIRA	MADEIRA	0,8

REV.	T.E.	DESCRIÇÃO	PROJ.	DES.	VER.	APR.	SE.	DATA
0	C	EMISSÃO INICIAL						17/02/12
REVISÕES								
T.E. TIPO DE EMISSÃO			(A) PRELIMINAR	(B) PARA APROVAÇÃO	(C) PARA CONHECIMENTO	(D) PARA COTAÇÃO	(E) PARA CONSTRUÇÃO	(F) CONFORME COMPRADO
			(G) CONFORME CONSTRUÍDO	(H) CANCELADO				

Site/Projeto: PROJETO FERRO CARAJÁS S11D  
 Nº do Projeto: N1030-01  
 Nº do SE: -

PLANO BÁSICO AMBIENTAL  
 SISTEMA DE CONTROLE AMBIENTAL - ETE  
 ARRANJO MECÂNICO  
 ST-5020KS-09  
 PLANTA E CORTE

ESCALA: 1:50  
 Nº CONTRATADA: -  
 Nº VALE: 5020KS-L-95510  
 REVISÃO: 0