


CORTE A-A

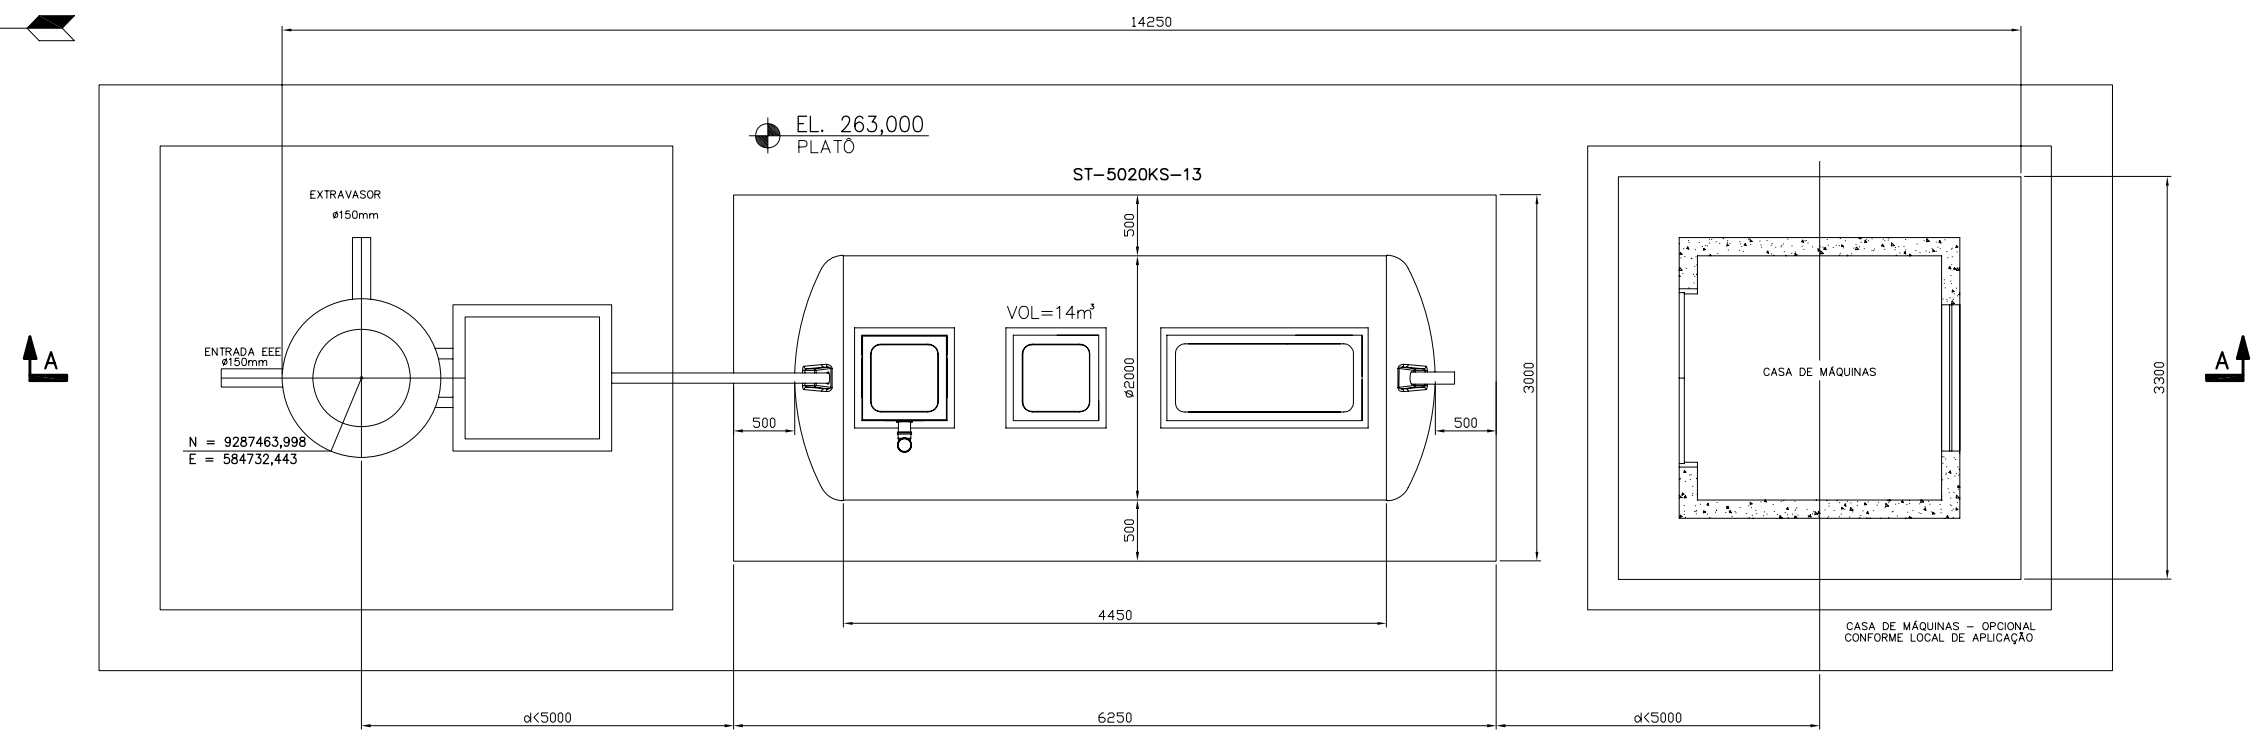

PLANTA

NOTAS

1- TODAS AS DIMENSÕES ESTÃO EM MILÍMETRO, COORDENADAS E ELEVAÇÕES EM METRO (E.A.).

DOCUMENTOS DE REFERÊNCIA

- ARRANJO GERAL - DESENHO VALE N° 0000KS-B-95507.

INSTRUIÇÕES / PLANTAS	COR	ESPASSURA
CON. N.º	0,25	
BRANCO	0,1	
AMARELO	0,1	
VERDE	0,2	
CINZA	0,3	
ROSA	0,4	
VERMELHO	0,4	
PRETO	0,8	

REV.	T.E.	DESCRIÇÃO	PROJ.	DES.	VER.	APR.	SE.	DATA
0	C	EMISSÃO INICIAL						17/02/12

T.E.		REVISÕES	
(A) PRELIMINAR	(C) PARA CONHECIMENTO	(E) PARA CONSTRUÇÃO	(G) CONFORME CONSTRUÍDO
(B) PARA APROVAÇÃO	(D) PARA COTAÇÃO	(F) CONFORME COMPRADO	(H) CANCELADO

Site/Projeto				N° do Projeto	N° do SE
PROJETO FERRO CARAJÁS S11D PLANO BÁSICO AMBIENTAL SISTEMA DE CONTROLE AMBIENTAL - ETE ARRANJO MECÂNICO ST-5020KS-13 PLANTA E CORTE				N1030-01	-
ESCALA		N° CONTRATADA		N° VALE	
1:30		-		5020KS-L-95513	
				REVISÃO	0