


PLANTA CHAVE

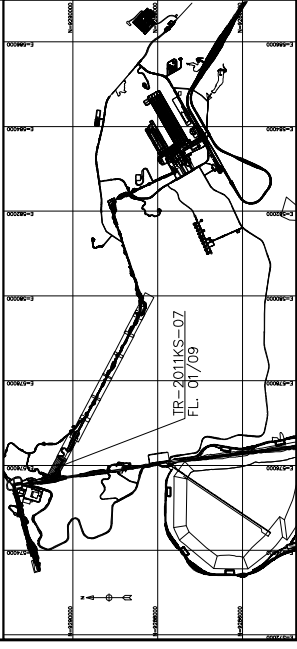


LEGENDA





TERRAPLENAGEM



DRENAGEM

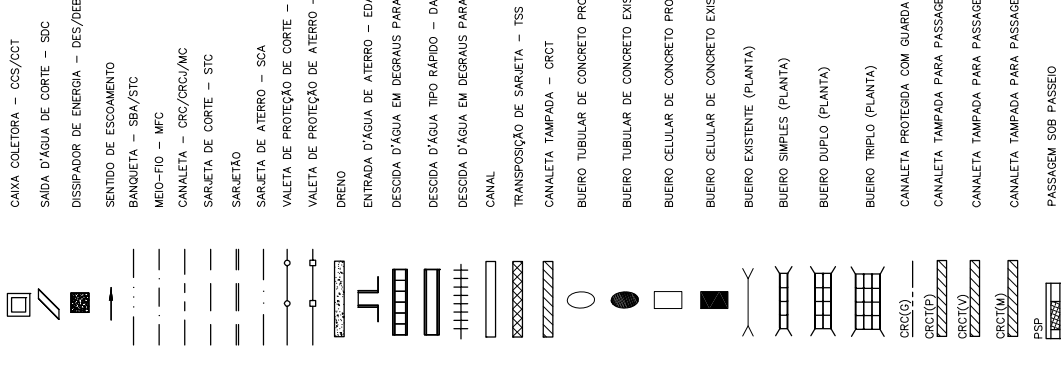

ESCALA GRAFICA

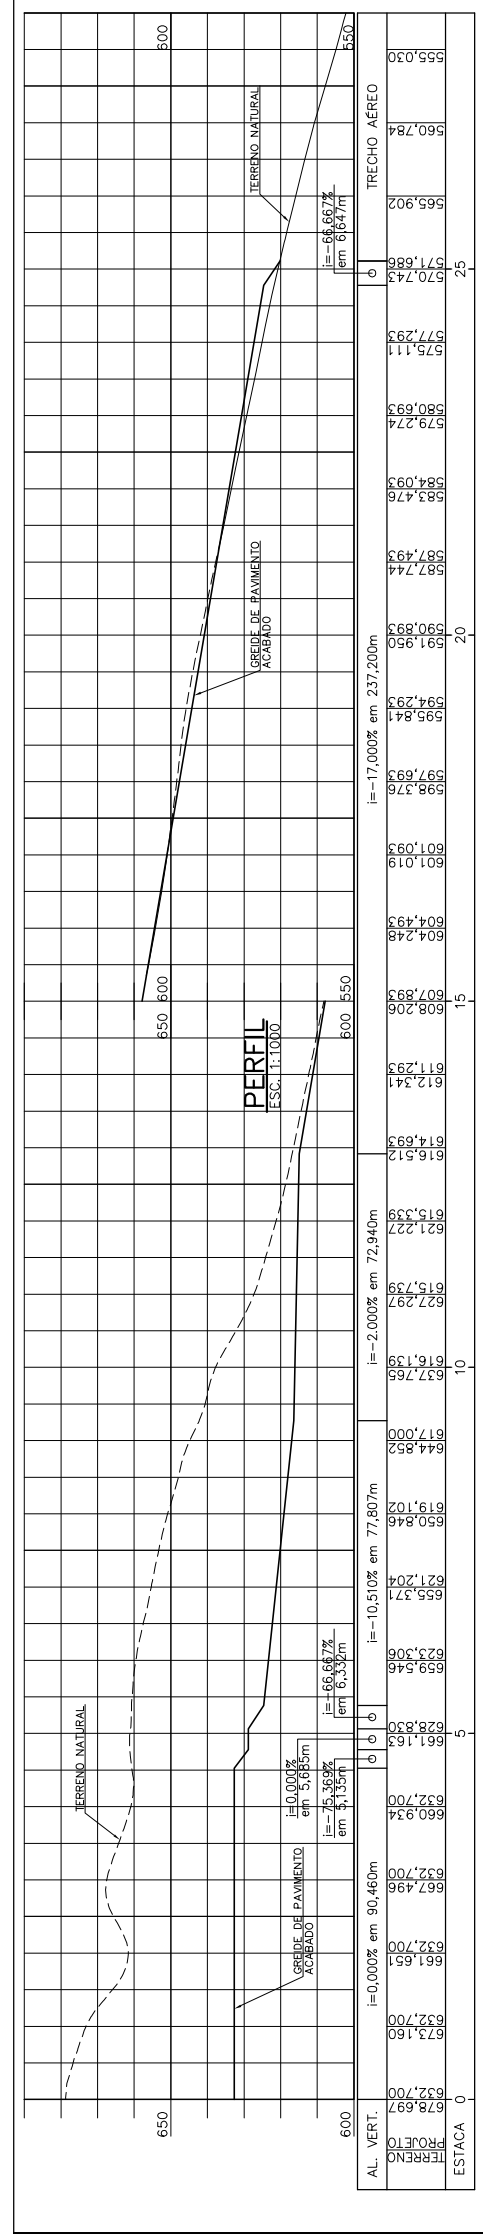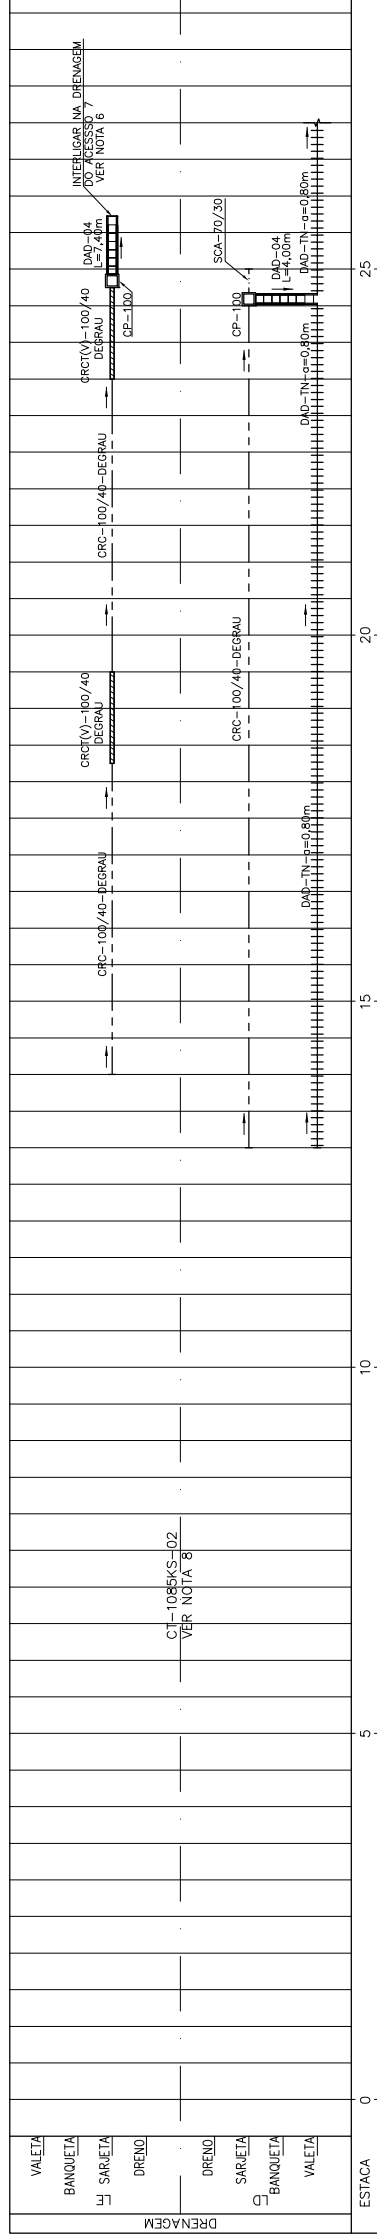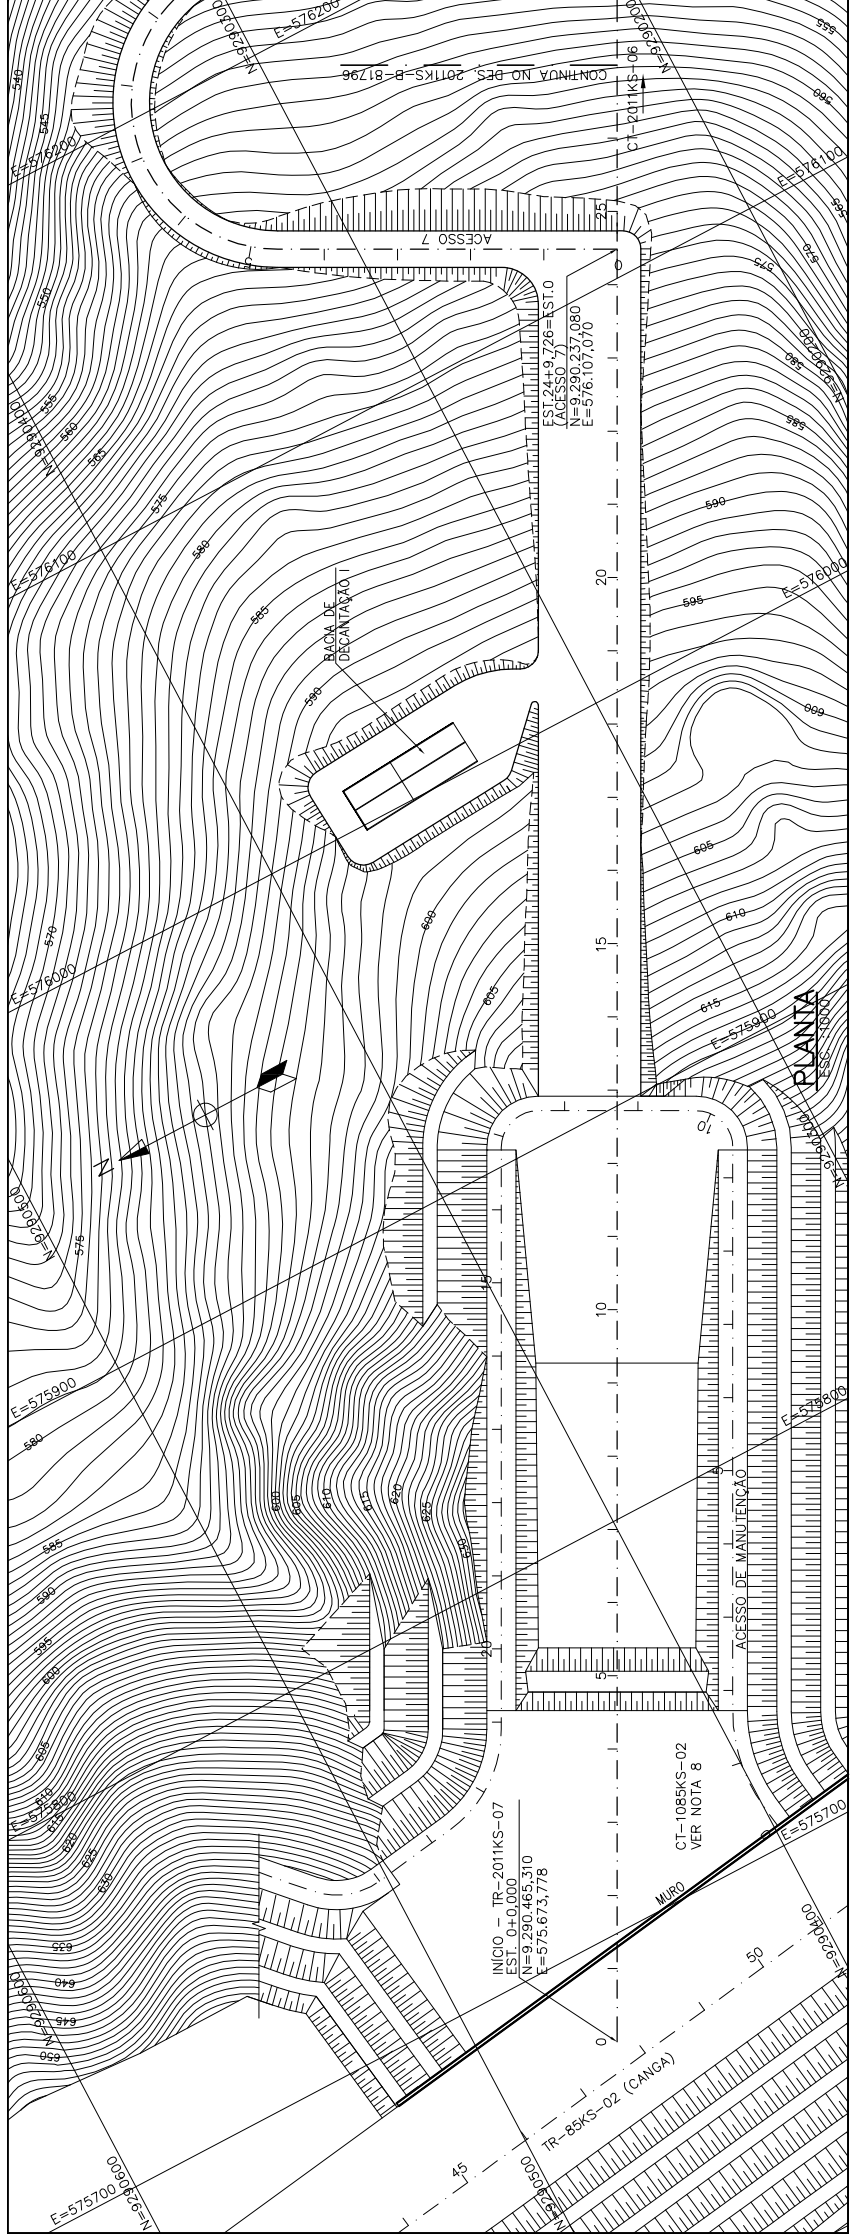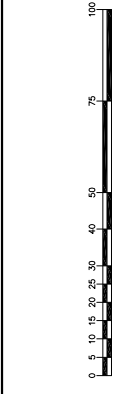

DOCUMENTOS DE REFERENCIA

0000KS-L-03101 - GERAL - MINA/USINA - ARRANJO MECANICO - PLANO DIRETOR
 - 201KS-B-81778 A 81786 - USINA DE BENEFICIAMENTO - TOLD'S E PILAS DE REGULARIZACAO DA ALIMENTACAO DO TOLD - INFRAESTRUTURA - TR-201KS-07 - GEOMETRICO - PLANTA/PERFIL FL. 1/9 A FL. 9/9.

NOTAS

- 1 - MEDIDAS, COORDENADAS E ELEVAÇÕES EM METRO, EXCETO ONDE INDICADO.
- 2 - OS ESPAÇOS CONFINADOS DEVERÃO SER IDENTIFICADOS, SINALIZADOS E BLOQUEADOS PARA NÃO PERMITIR ACESSO E PESSOAS NÃO AUTORIZADAS (RAC-6-C3).
- 3 - OS COMPRIMENTOS DAS DAD-TN SÃO ESTIMADOS. O AJUSTE DEVERÁ SER FEITO EM OBRA.
- 4 - PREVER ESCADA FIXA COM DEGRAUS ESPAÇADOS EM MÉDIA, A CADA 30cm, PARA ACESSO AO FUNDO DAS CAIXAS DE CAPTAÇÃO, CONFORME DETALHE DE INSERTO METÁLICO DO DESENHO LN-201KS-C-81500.
- 5 - OS ESTUDOS FORAM REALIZADOS COM OS DADOS DA TOPOGRAFIA FORNECIDA.
- 6 - PARA DRENAGEM DO ACESSO 7, VER DESENHOS 201KS-B-81922 E 81923.
- 7 - DEVERÁ SER FEITA LIMPEZA DAS CANALETAS, SARLETAS E BUEROS PARA O BOM FUNCIONAMENTO DO SISTEMA DE DRENAGEM.

REVISÕES

REV. T.E.	DESCRICO	PROJ. DES.	VER.	APR.	SE.	DATA
0	E APROVADO - ATENDIMENTO COMENTARIO	JOU	LFN	VTG	RCI	16/03/12
A	B EMISSAO INDIAL - CANCELA E SUBSTITUI O DESENHO 201KS-B-81628	JOU	RRT	VTG	RCI	02/02/12

INDIC.

INDIC.	Nº VALOR	Nº CONTRATA	Nº DO PROJETO	Nº DO SE
2011KS-B-81795	2011KS-B-81795	2011KS-B-81795	NT030-01	-