



PLANTA CHAVE

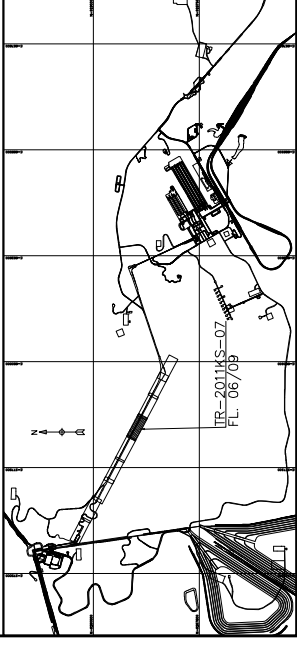


LEGENDA




TERRAPLENAGEM

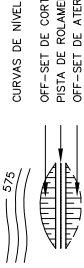

DRENAGEM

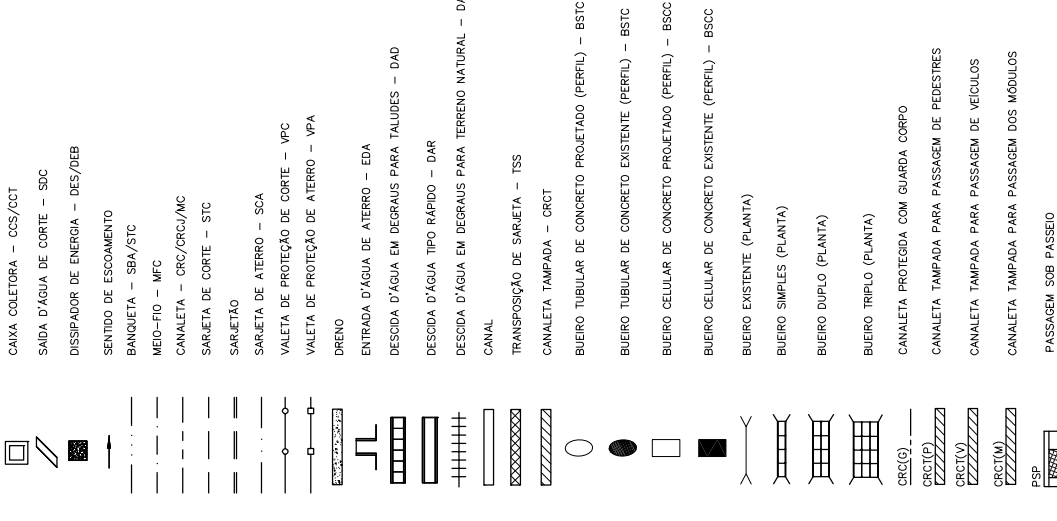

ESCALA GRAFICA

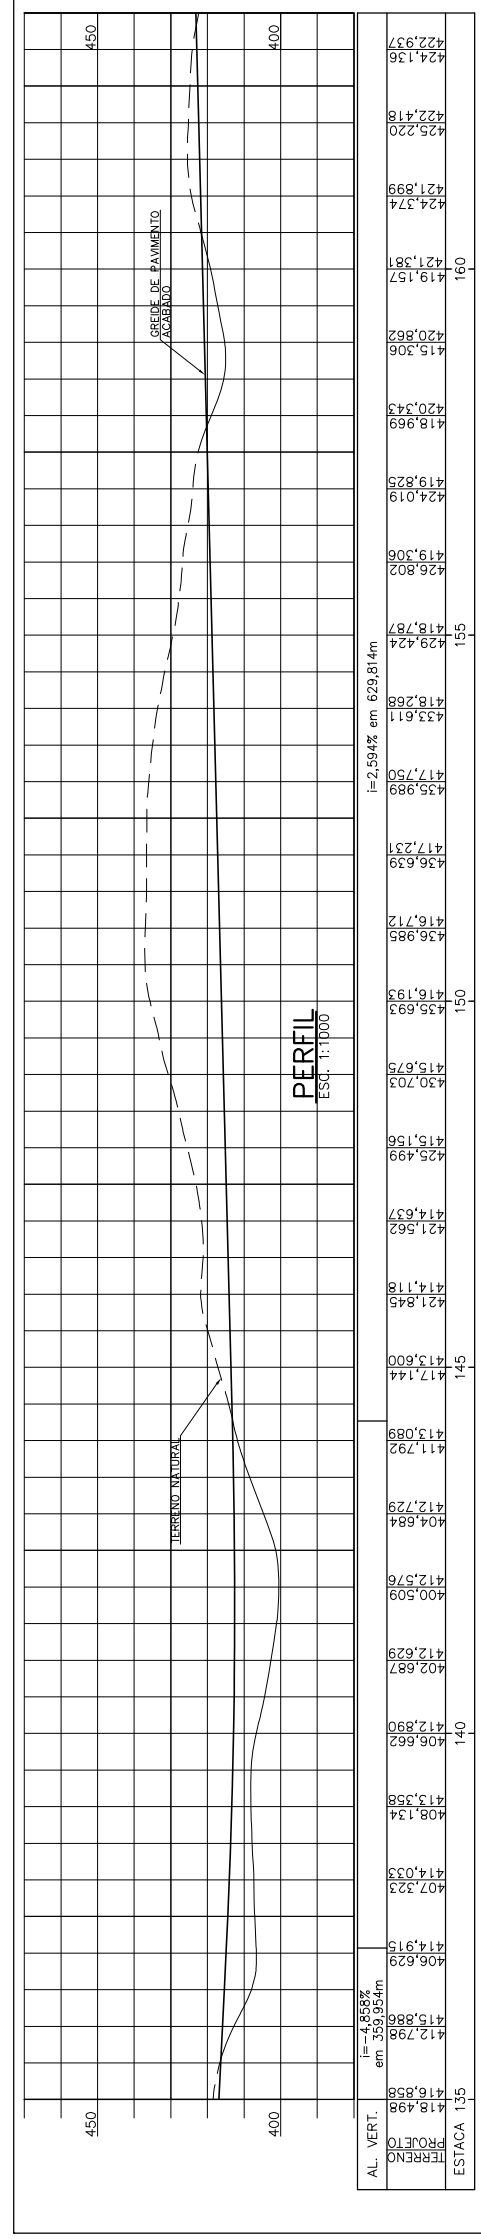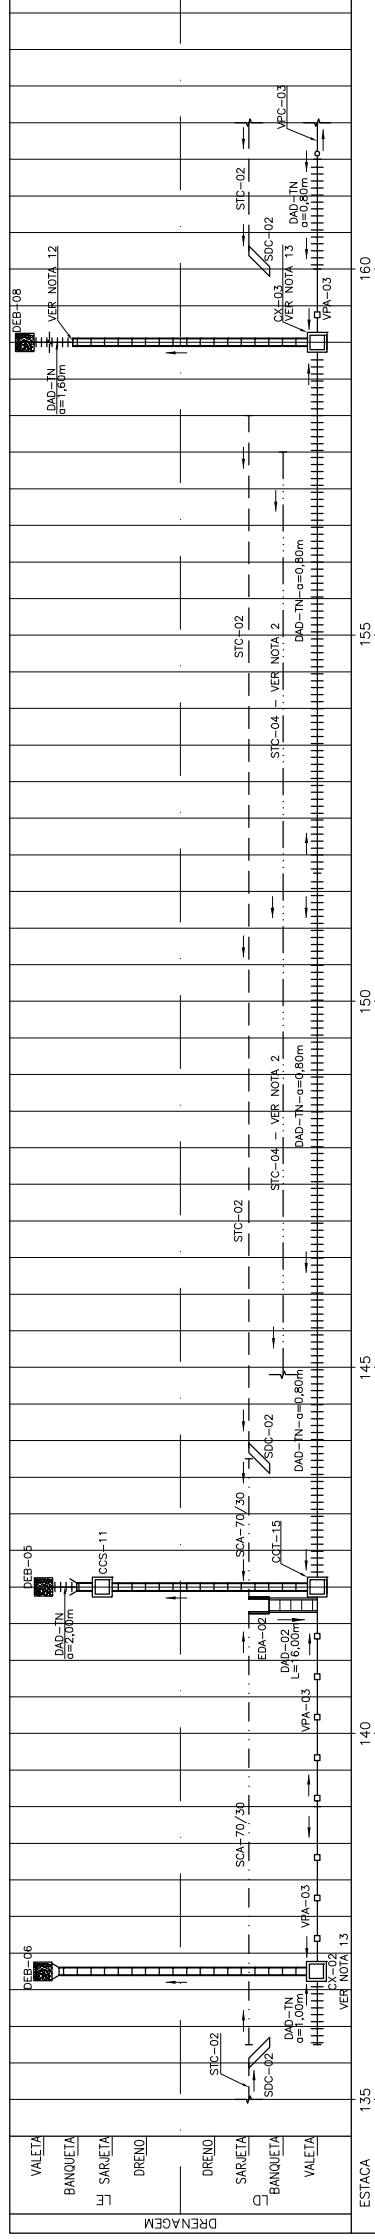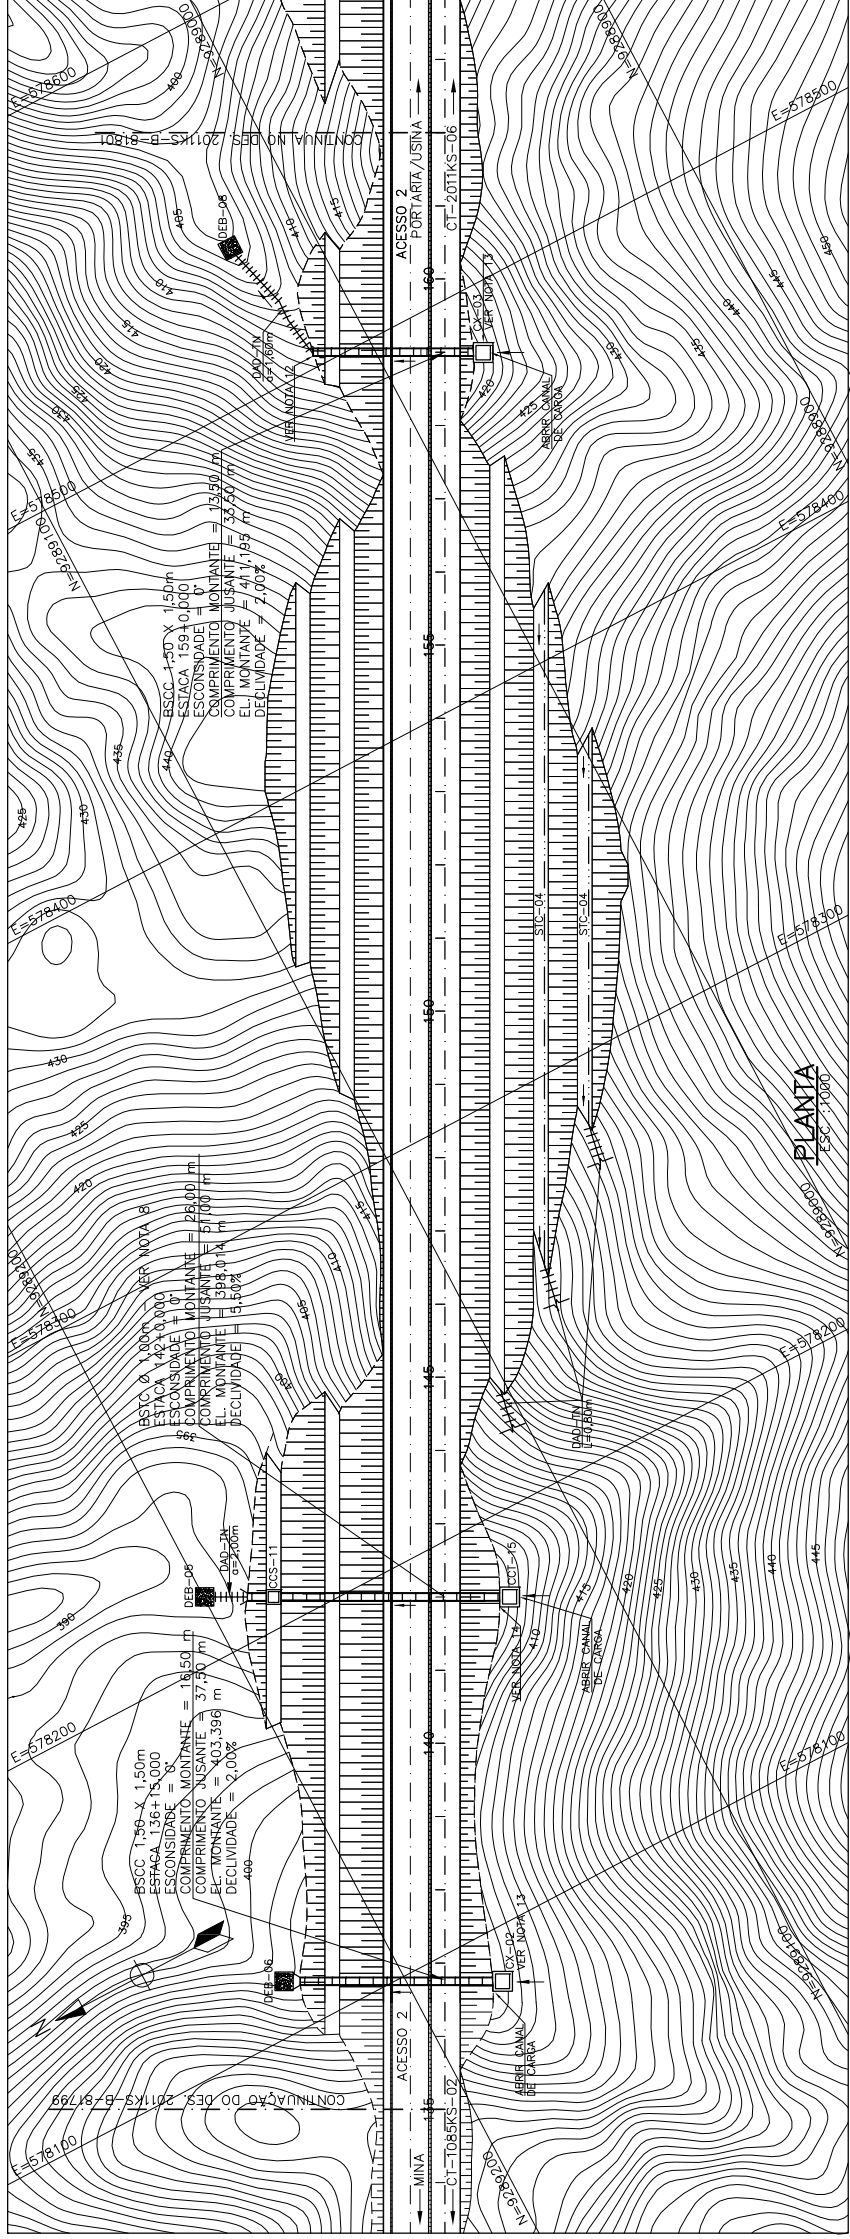

REV. T.E.	DESCRICO	PROJ.	DES.	VER.	APR.	SE.	DATA
2	E APROVADO	JOU	JOU	VTG	RCI	RCI	22/06/12
1	B REVISADO ONDE INDICADO	JOU	JOU	VTG	RCI	RCI	07/06/12
0	E APROVADO - ATENDIDO COMENTARIO	JOU	LFN	VTG	RCI	RCI	16/03/12
A	B EMISSAO INDIAL - CANCELA E SUBSTITUI O DESENHO 2011KS-B-8183	JOU	RCI	VTG	RCI	RCI	02/02/12

T.E.	TIPO DE EMISSAO	REVISOES
(A)	PRELIMINAR	(C) PARA CONHECIMENTO
(B)	PARA APROVACAO	(D) PARA COTACAO
(E)	PARA CONSTRUCCAO	(G) CONFORME CONSTRUIDO
(F)	CONFORME COMPRADO	(H) CANCELADO

DOCUMENTOS DE REFERENCIA

- 0000KS-L-03101 - GERAL - MINA/USINA - ARRANJO MECANICO - PLANO DIRETOR
- 2011KS-B-81778 A 81786 - USINA DE BENEFICIAMENTO - TOLD'S E PILHAS DE REGULARIZACAO DA ALIMENTACAO DO TOLD - INFRAESTRUTURA - TR-2011KS-07 - GEOMETRICO - PLANTA/PERFIL FL. 7/9 A FL. 9/9

- NOTAS**
- 1 - MEDIDAS, COORDENADAS E ELEVAÇÕES EM METRO, EXCETO ONDE INDICADO.
 - 2 - PARA TODAS AS BANQUETAS FORAM PROJETADAS SARLETAS TIPO STC-04.
 - 3 - PARA DETALHES DOS DISPOSITIVOS TÍPICOS DE DRENAGEM VER DESENHO 2011KS-B-81804.
 - 4 - OS ESPAÇOS CONFINADOS DEVERÃO SER IDENTIFICADOS, SINALIZADOS E BLOQUEADOS PARA NÃO PERMITIR ACESSO E PESSOAS NÃO AUTORIZADAS (RAC-6-C3).
 - 5 - OS COMPRIMENTOS DAS DAD-TN SÃO ESTIMADOS. O AJUSTE DEVERÁ SER FEITO EM OBRA.
 - 6 - OS ESTUDOS FORAM REALIZADOS COM OS DADOS DA TOPOGRAFIA FORNECIDA.
 - 7 - PARA DRENAGEM DO ACESSO 2 VER DESENHOS 2011KS-B-81880 A 81892.
 - 8 - PRECER REFORÇO NO BUERO DA ESTACA 142+0,000, CRIOU-SE UMA BERMA, ONDE DEVERÁ SER REALIZADO EM OBRA, A ESCAVAÇÃO DE SARLETA STC-04. ESTE AJUSTE DEVERÁ SER REALIZADO EM OBRA.
 - 9 - PARA ATERROS E ESCAVACOES A CÉU ABERTO ATENDER NBR 9061.

REVISOES

REV. T.E.	DESCRICO	PROJ.	DES.	VER.	APR.	SE.	DATA
2	E APROVADO	JOU	JOU	VTG	RCI	RCI	22/06/12
1	B REVISADO ONDE INDICADO	JOU	JOU	VTG	RCI	RCI	07/06/12
0	E APROVADO - ATENDIDO COMENTARIO	JOU	LFN	VTG	RCI	RCI	16/03/12
A	B EMISSAO INDIAL - CANCELA E SUBSTITUI O DESENHO 2011KS-B-8183	JOU	RCI	VTG	RCI	RCI	02/02/12

INDIC.

INDIC.	Nº CONTRATADA	Nº VALA	REVISAO
2011KS-B-81800	2011KS-B-81800	2	2