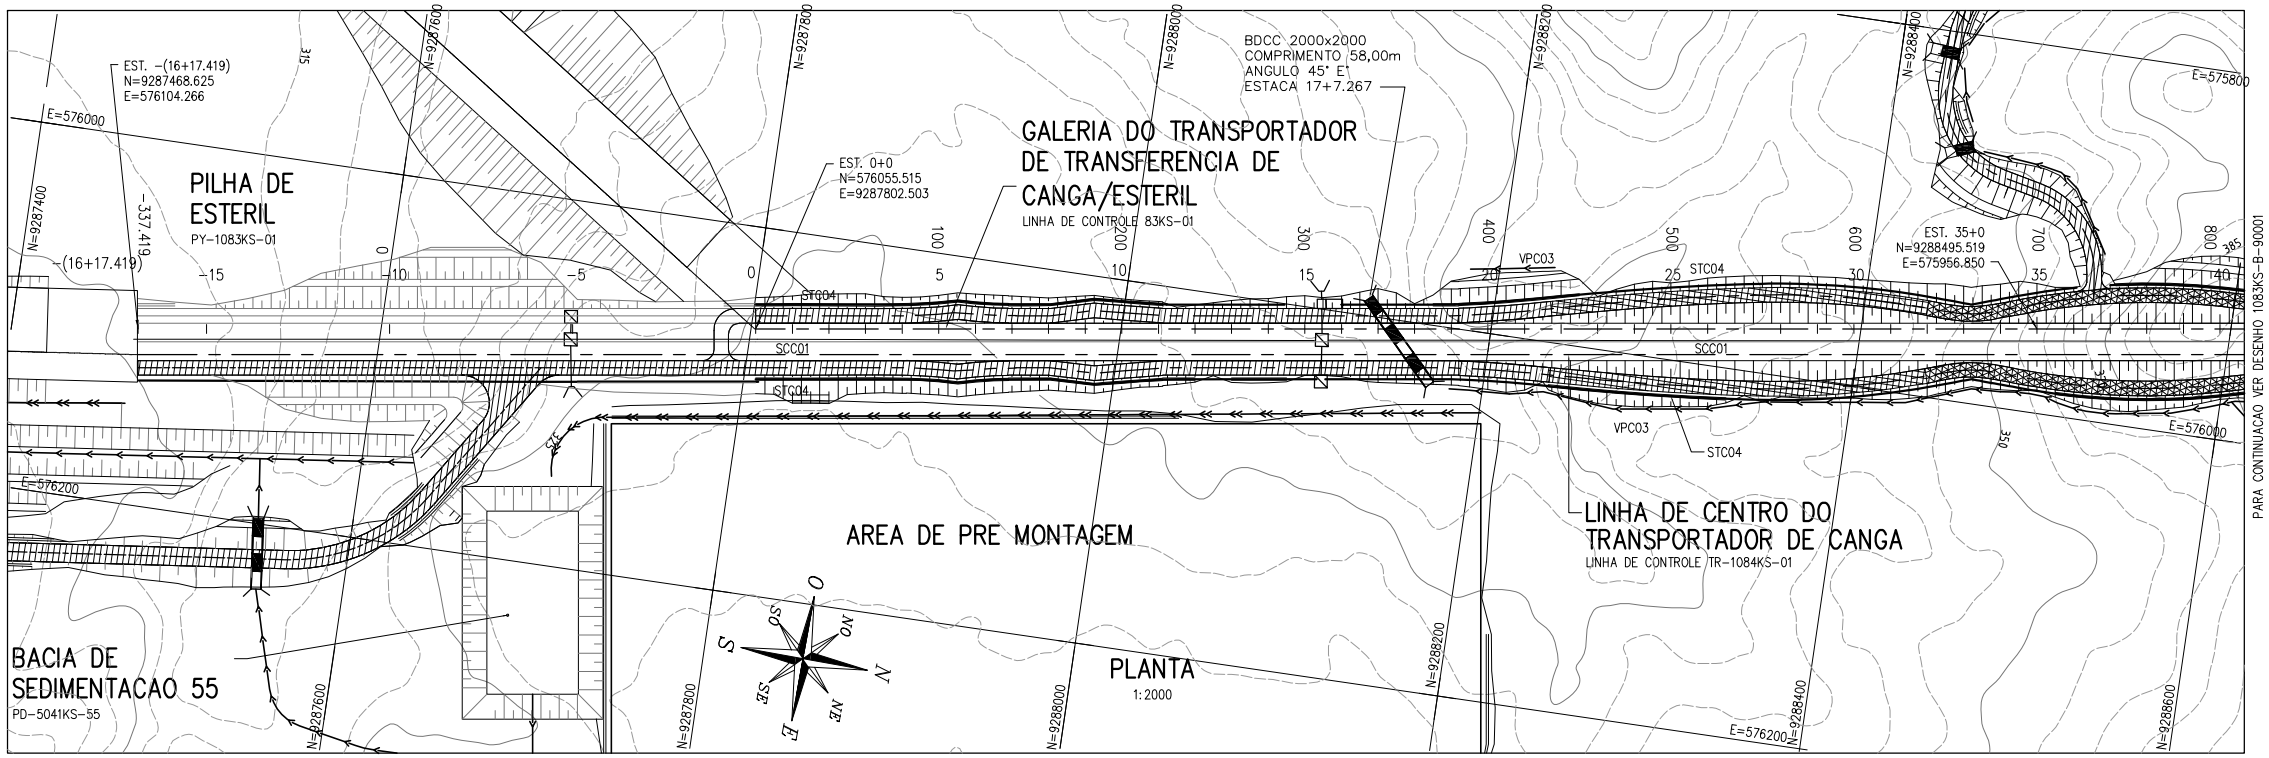

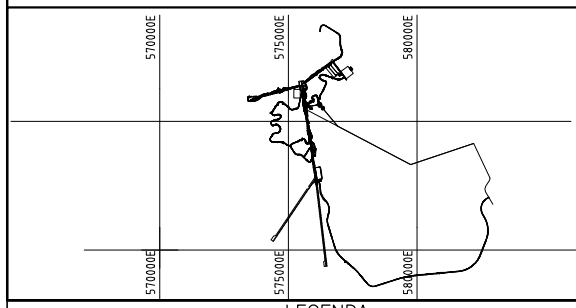

LEGENDA

TERRAPLENAGEM

- CURVAS DE NIVEL
- OFF-SET DE CORTE
- PISTA DE ROLAMENTO/PLATAFORMA
- OFF-SET DE ATERRO

DRENAGEM

- CAIXA COLETORA – CCS/CCT
- SAIDA D'AGUA DE CORTE – SDC
- DISSIPADOR DE ENERGIA – DES/DEB
- SENTIDO DE ESCOAMENTO
- BANQUETA – SBA/STC
- MEIO-FIO – MFC
- CANALETA – CRC/CRCJ/MC
- SARJETA DE CORTE – STC
- SARJETAO
- SARJETA DE ATERRO – SCA
- VALETA DE PROTECAO DE CORTE – VPC
- VALETA DE PROTECAO DE ATERRO – VPA
- DRENO
- ENTRADA D'AGUA DE ATERRO – EDA
- DESCIDA D'AGUA EM DEGRAUS PARA TALUDES – DAD
- DESCIDA D'AGUA TIPO RÁPIDO – DAR
- DESCIDA D'AGUA EM DEGRAUS PARA TERRENO NATURAL – DADTN
- CANAL
- TRANSPOSICAO DE SARJETA – TSS
- CANALETA TAMPADA – CRCT
- BUEIRO TUBULAR DE CONCRETO PROJETADO (PERFIL) – BSTC
- BUEIRO TUBULAR DE CONCRETO EXISTENTE (PERFIL) – BSTC
- BUEIRO CELULAR DE CONCRETO PROJETADO (PERFIL) – BSCC
- BUEIRO CELULAR DE CONCRETO EXISTENTE (PERFIL) – BSCC
- BUEIRO EXISTENTE (PLANTA)
- BUEIRO SIMPLES (PLANTA)
- BUEIRO DUPLO (PLANTA)
- BUEIRO TRIPLO (PLANTA)
- CRC(G) CANALETA PROTEGIDA COM GUARDA CORPO
- CRCT(P) CANALETA TAMPADA PARA PASSAGEM DE PEDESTRES
- CRCT(V) CANALETA TAMPADA PARA PASSAGEM DE VEICULOS
- CRCT(M) CANALETA TAMPADA PARA PASSAGEM DOS MODULOS
- PSP PASSAGEM SOB PASSEIO

ESCALA GRÁFICA

HORIZONTAL 0 10 20 30 40 50 60 80 100 150 200

VERTICAL 0 1 2 3 4 5 6 8 10 15 20

TABELA DE GALERIAS – GALERIA DO TRANSPORTADOR DE TRANSFERENCIA DE CANGA/ESTERIL

NOME	ESTAQUEAMENTO	ESTACA	AREA DE CAPTACAO (Ha)	TAMANHO mm DIA. WxH	No.	COMPRIMENTO	TIPO DE ENTRADA DO COLETOR	TIPO DE SAIDA DO COLETOR
C1	350	17+7.267	120	2000 X 2000	BDCC	58,00	HW	HW,DEB 12

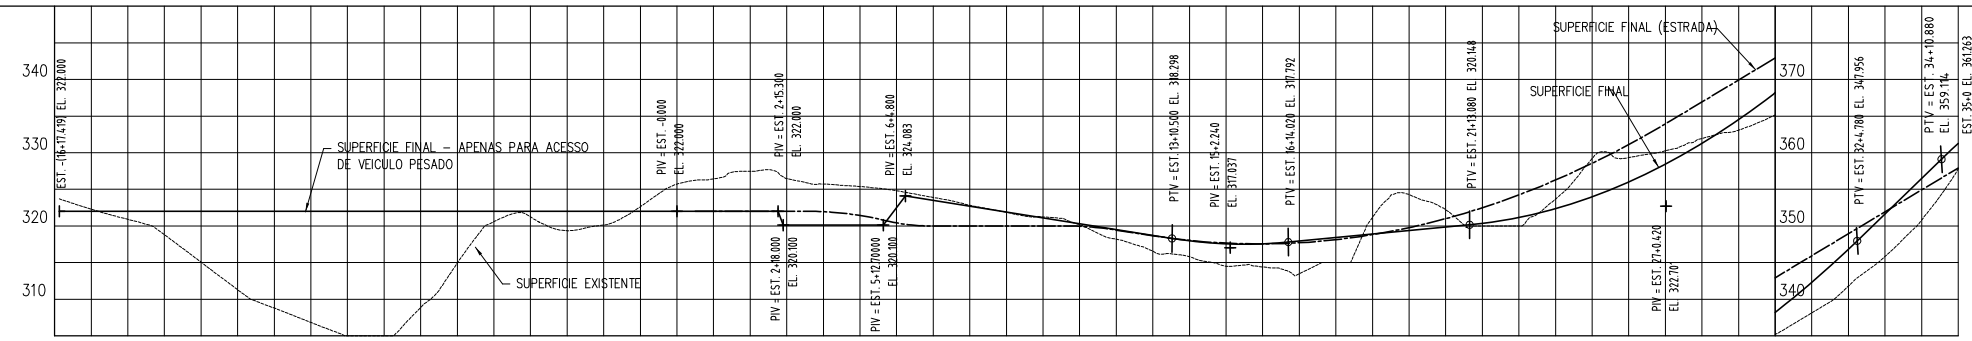

| | | |