


DETALHE "A"
ESC. 1:100

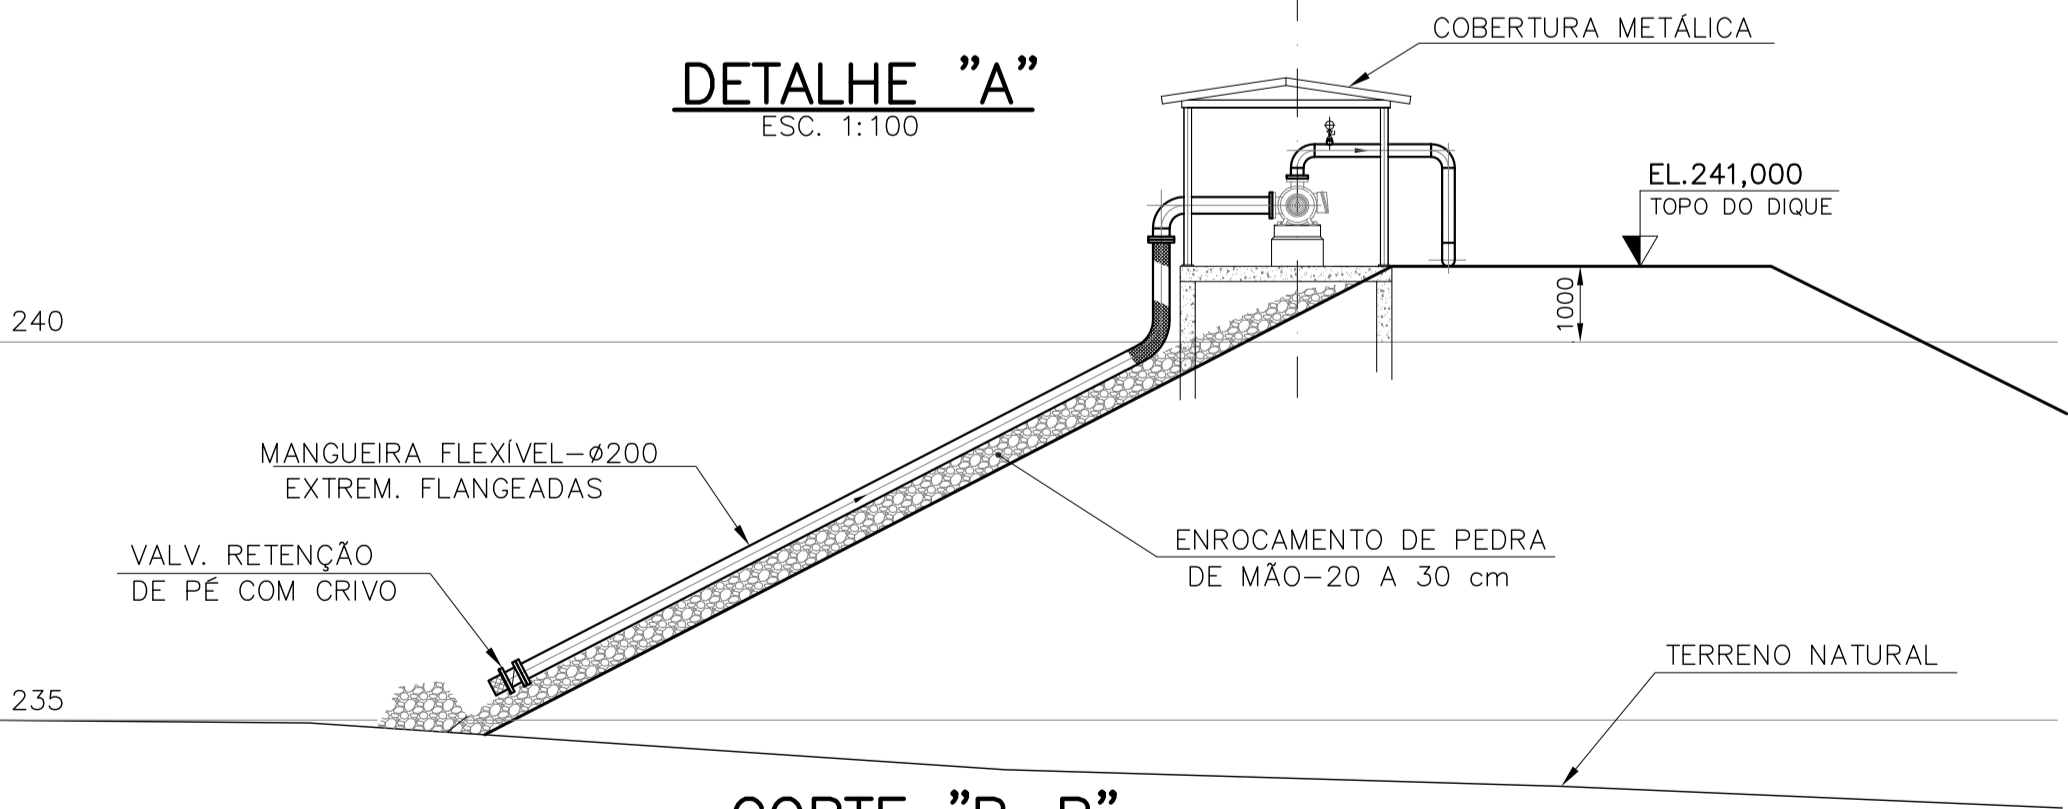

CORTE "B-B"
ESC. 1:100

PLANTA
ESC. 1:1000

NOTAS
1 - MEDIDAS EM MILÍMETRO, COORDENADAS E ELEVAÇÕES EM METRO.

DOCUMENTOS DE REFERÊNCIA

REV.	T.E.	DESCRIÇÃO	PROJ.	DES.	VER.	APR.	SE.	DATA
0	B	EMIÇÃO INICIAL	VPG	VPG	PAS	RCI	PM	13/02/12
REVISÕES								
T.E.		(A) PRELIMINAR	(C) PARA CONHECIMENTO	(E) PARA CONSTRUÇÃO	(G) CONFORME CONSTRUÍDO	ESCALA		
TIPO DE EMISSÃO		(B) PARA APROVAÇÃO	(D) PARA COTAÇÃO	(F) CONFORME COMPRADO	(H) CANCELADO	INDICADA		

Site/Projeto: **PROJETO FERRO CARAJÁS S11D**
 PBA - PLANO BÁSICO AMBIENTAL
 SISTEMA DE CONTROLE AMBIENTAL - DIQUES DE CONTENÇÃO DE SEDIMENTOS
 DCS-1
 PLANTA

Nº do Projeto: **N1030-01** Nº da SE: **170-06**

Nº VALE: **5041KS-T-95507** REVISÃO: **0**