


LEGENDA

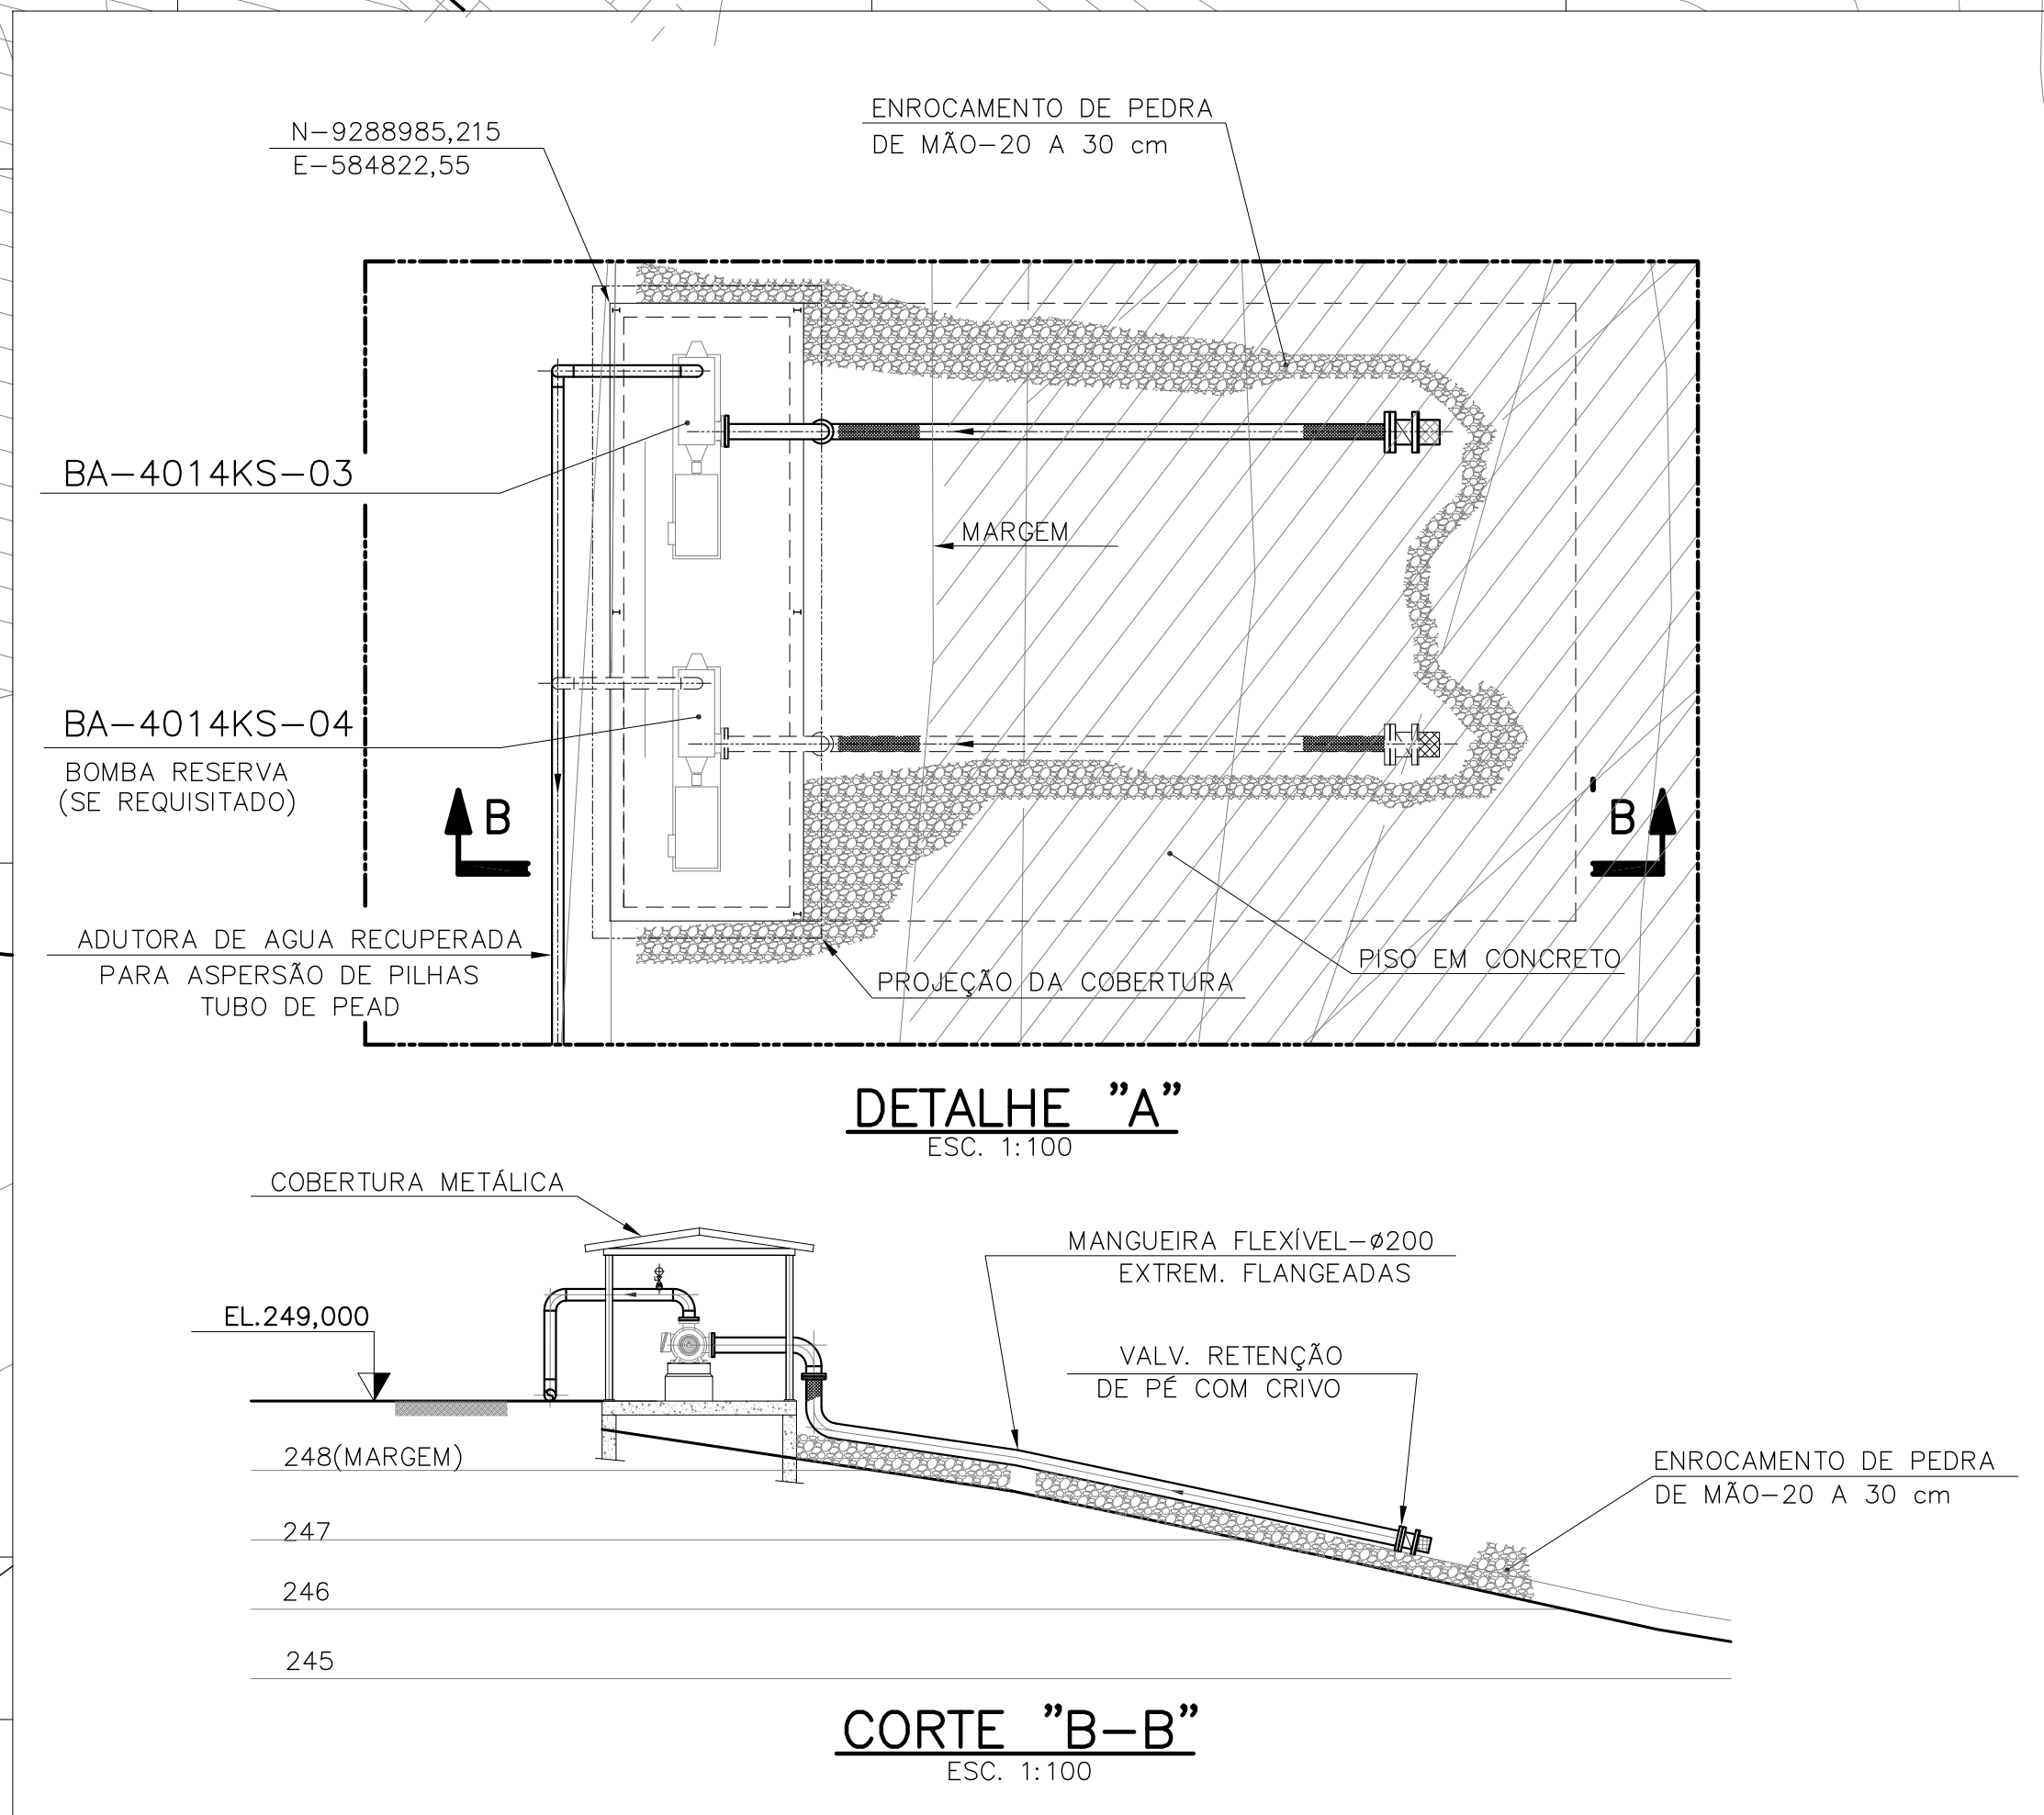

PLANTA
ESC. 1:1000

CORTE "B-B"
ESC. 1:100

NOTAS

1 - MEDIDAS EM MILÍMETROS, COORDENADAS E ELEVAÇÕES EM METRO, EXCETO ONDE INDICADO.

DOCUMENTOS DE REFERÊNCIA

REV.	T.E.	DESCRIÇÃO	PROJ.	DES.	VER.	APR.	SE.	DATA
0	B	EMISSÃO INICIAL	VPG	VPG	PAS	RCI	PM	16/02/12

REVISÕES							
T.E.	(A) PRELIMINAR	(C) PARA CONHECIMENTO	(E) PARA CONSTRUÇÃO	(G) CONFORME CONSTRUÍDO			
TIPO DE EMISSÃO	(B) PARA APROVAÇÃO	(D) PARA COTAÇÃO	(F) CONFORME COMPRADO	(H) CANCELADO			

Site/Projeto: **PROJETO FERRO CARAJÁS S11D**
 PBA - PLANO BÁSICO AMBIENTAL
 SISTEMA DE CONTROLE AMBIENTAL - DIQUES DE CONTENÇÃO DE SEDIMENTOS DCS-3
 PLANTA

N° do Projeto: **N1030-01**
 N° da SE: **170-06**

ESCALA: **INDICADA**
 N° CONTRATADA: **-**
 N° VALE: **5041KS-T-95508**
 REVISÃO: **0**