




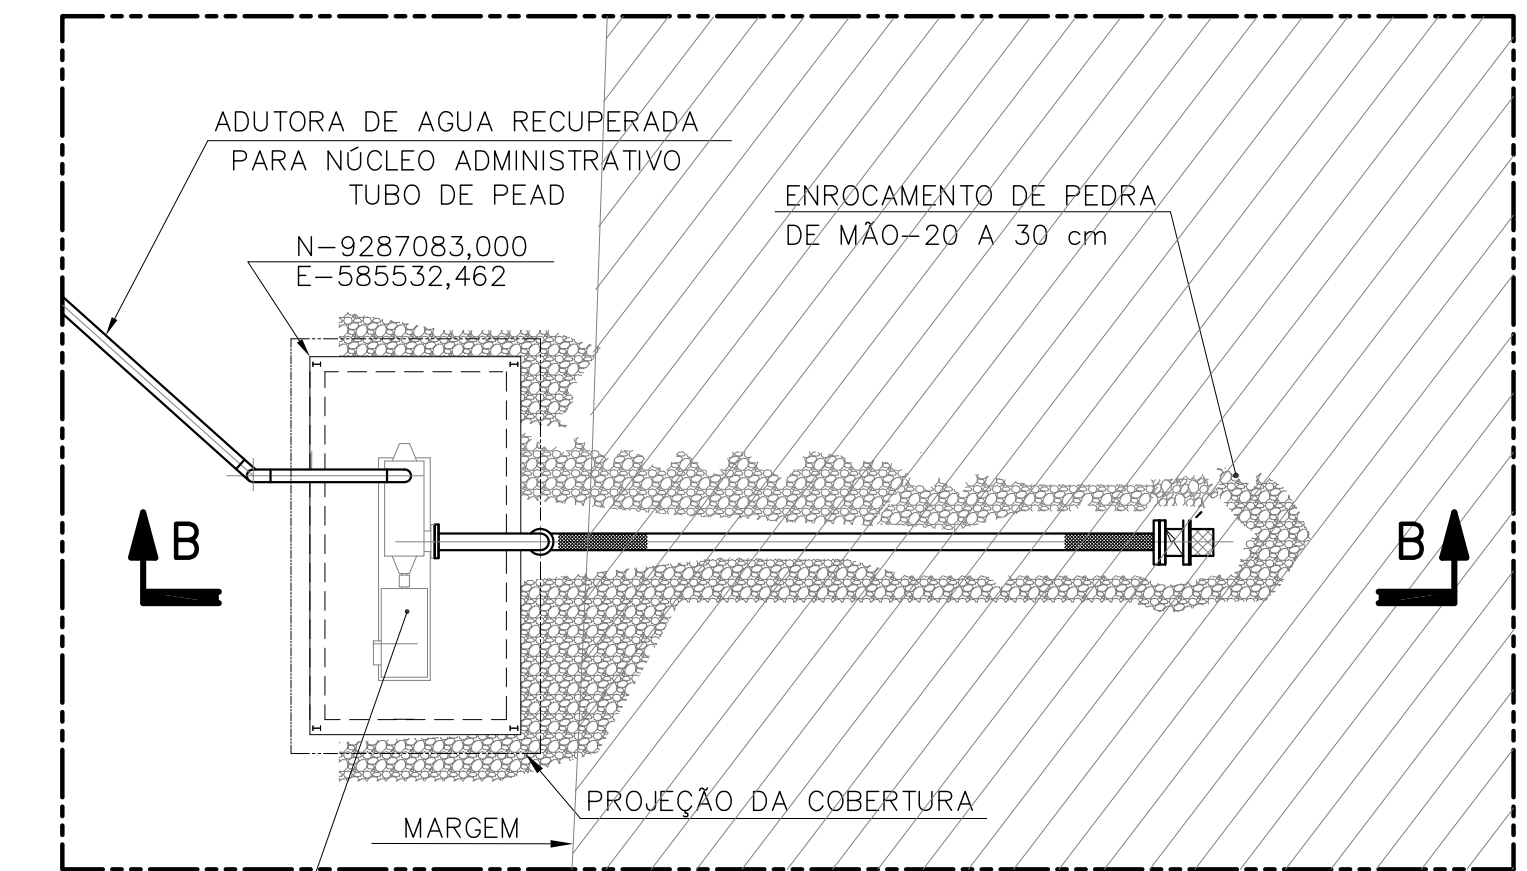

PLANTA
ESC. 1:1000

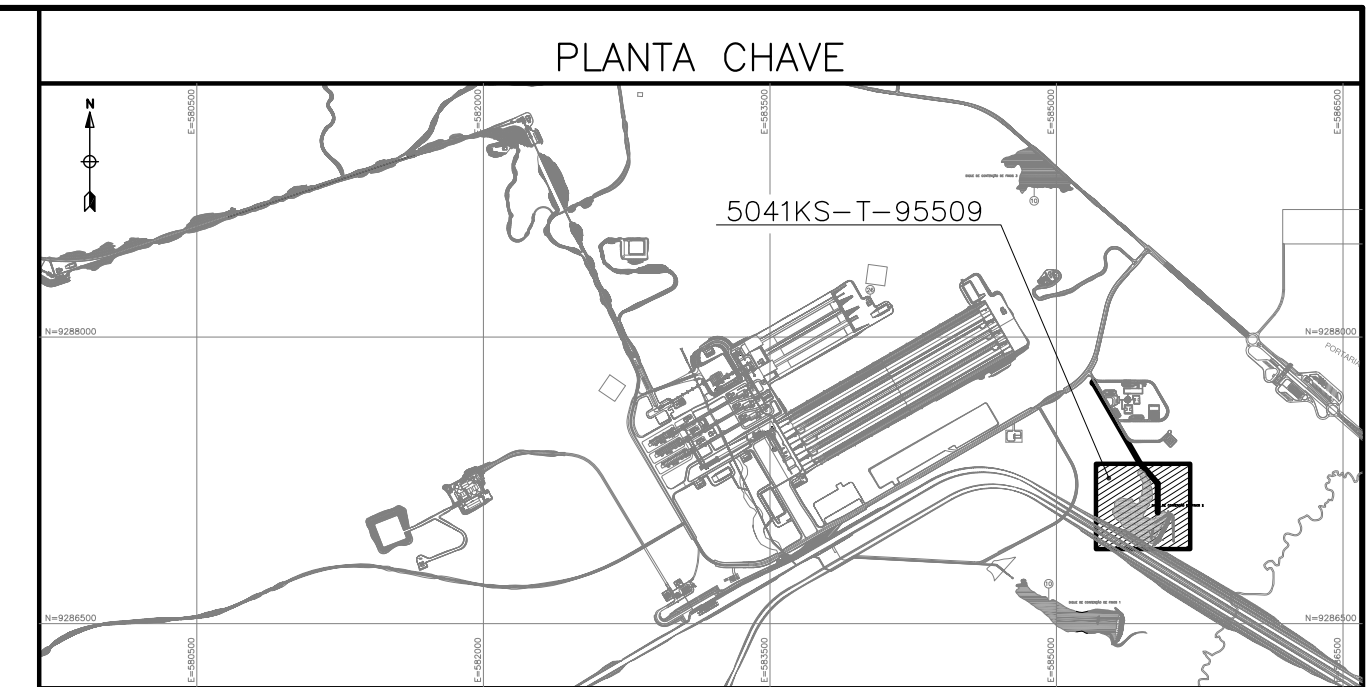

BA-4014KS-05
DETALHE "A"
ESC. 1:100

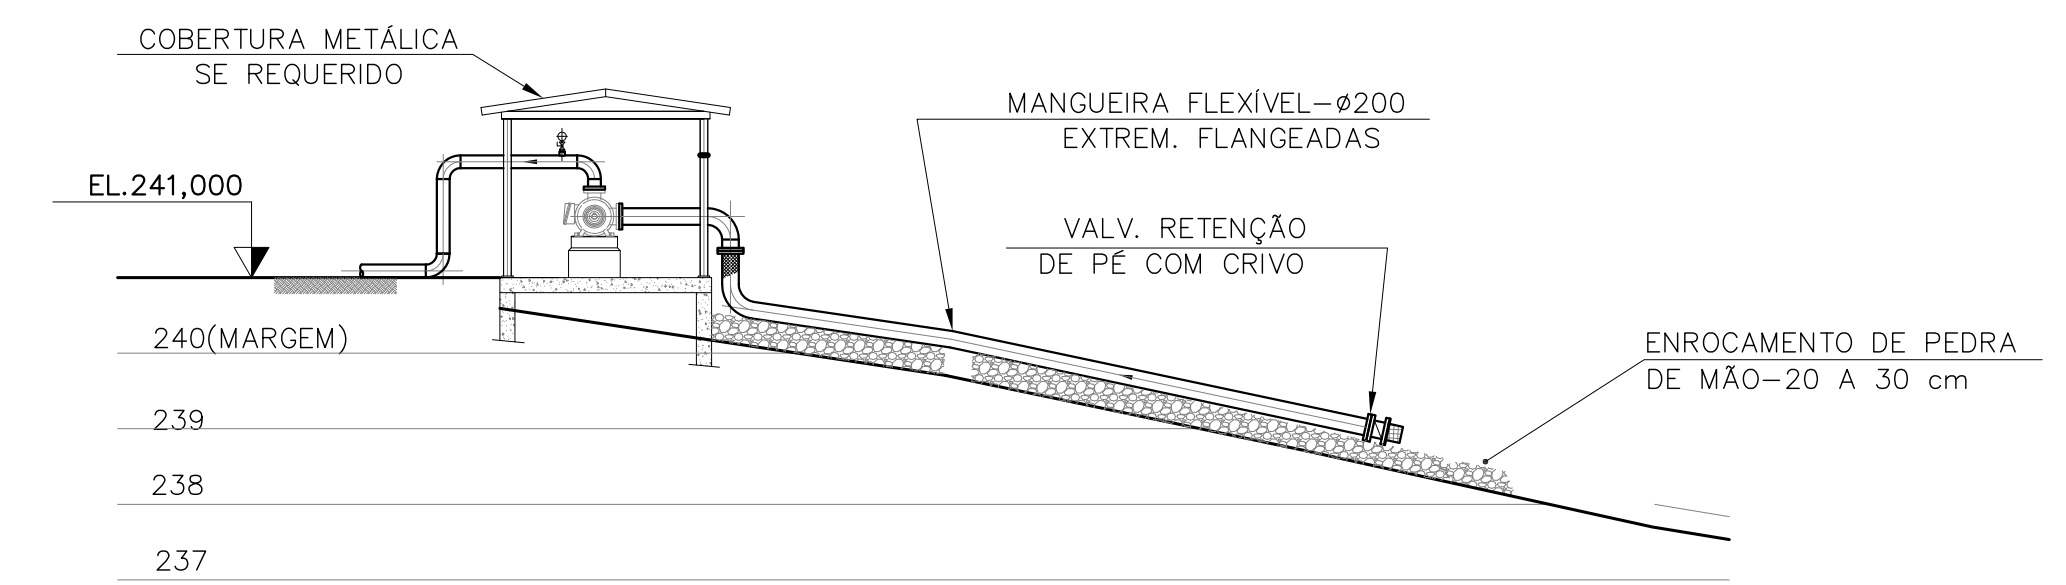

CORTE "B-B"
ESC. 1:100




NOTAS

1 - MEDIDAS EM MILÍMETROS, COORDENADAS E ELEVAÇÕES EM METRO, EXCETO ONDE INDICADO.

DOCUMENTOS DE REFERÊNCIA

REV.	T.E.	DESCRIÇÃO	PROJ.	DES.	VER.	APR.	SE.	DATA
0	C	EMISSÃO INICIAL	VPG	VPG	PAS	RCI	PM	21/03/12

T.E.	TIPO DE EMISSÃO	REVISÕES
(A)	PRELIMINAR	(C) PARA CONHECIMENTO
(B)	PARA APROVAÇÃO	(D) PARA COTAÇÃO
(E)	PARA CONSTRUÇÃO	(F) CONFORME COMPRADO
(G)	CONFORME CONSTRUÍDO	(H) CANCELADO

Site/Projeto: **PROJETO FERRO CARAJÁS S11D**
 PBA - PLANO BÁSICO AMBIENTAL
 SISTEMA DE CONTROLE AMBIENTAL - DIQUES DE CONTENÇÃO DE SEDIMENTOS
 DCS-2
 PLANTA

N° do Projeto: **N1030-01**
 N° da SE: **170-06**

ESCALA: **INDICADA**
 N° CONTRATADA: **-**
 N° VALE: **5041KS-T-95509**
 REVISÃO: **0**