



DWG. No.



NOTA: - DIMENSOES MOSTRADAS EM MILIMETROS (mm)

PSM - VER FIGURAS
H343945-0000-50-014-0003-001
H343945-0000-50-014-0004-001

CANTIEIRO DE OBRAS
ESCRI TORIO - 1200 m²
REFEIT ORIO - 1200 m²
VESTI LARIO - 600 m²
AMBULAT ORIO - 1000m²
RES. ADI APOTIVAVEL - 100m²
OFICINA - 2000m²
CARPINTARIA - 2500m²

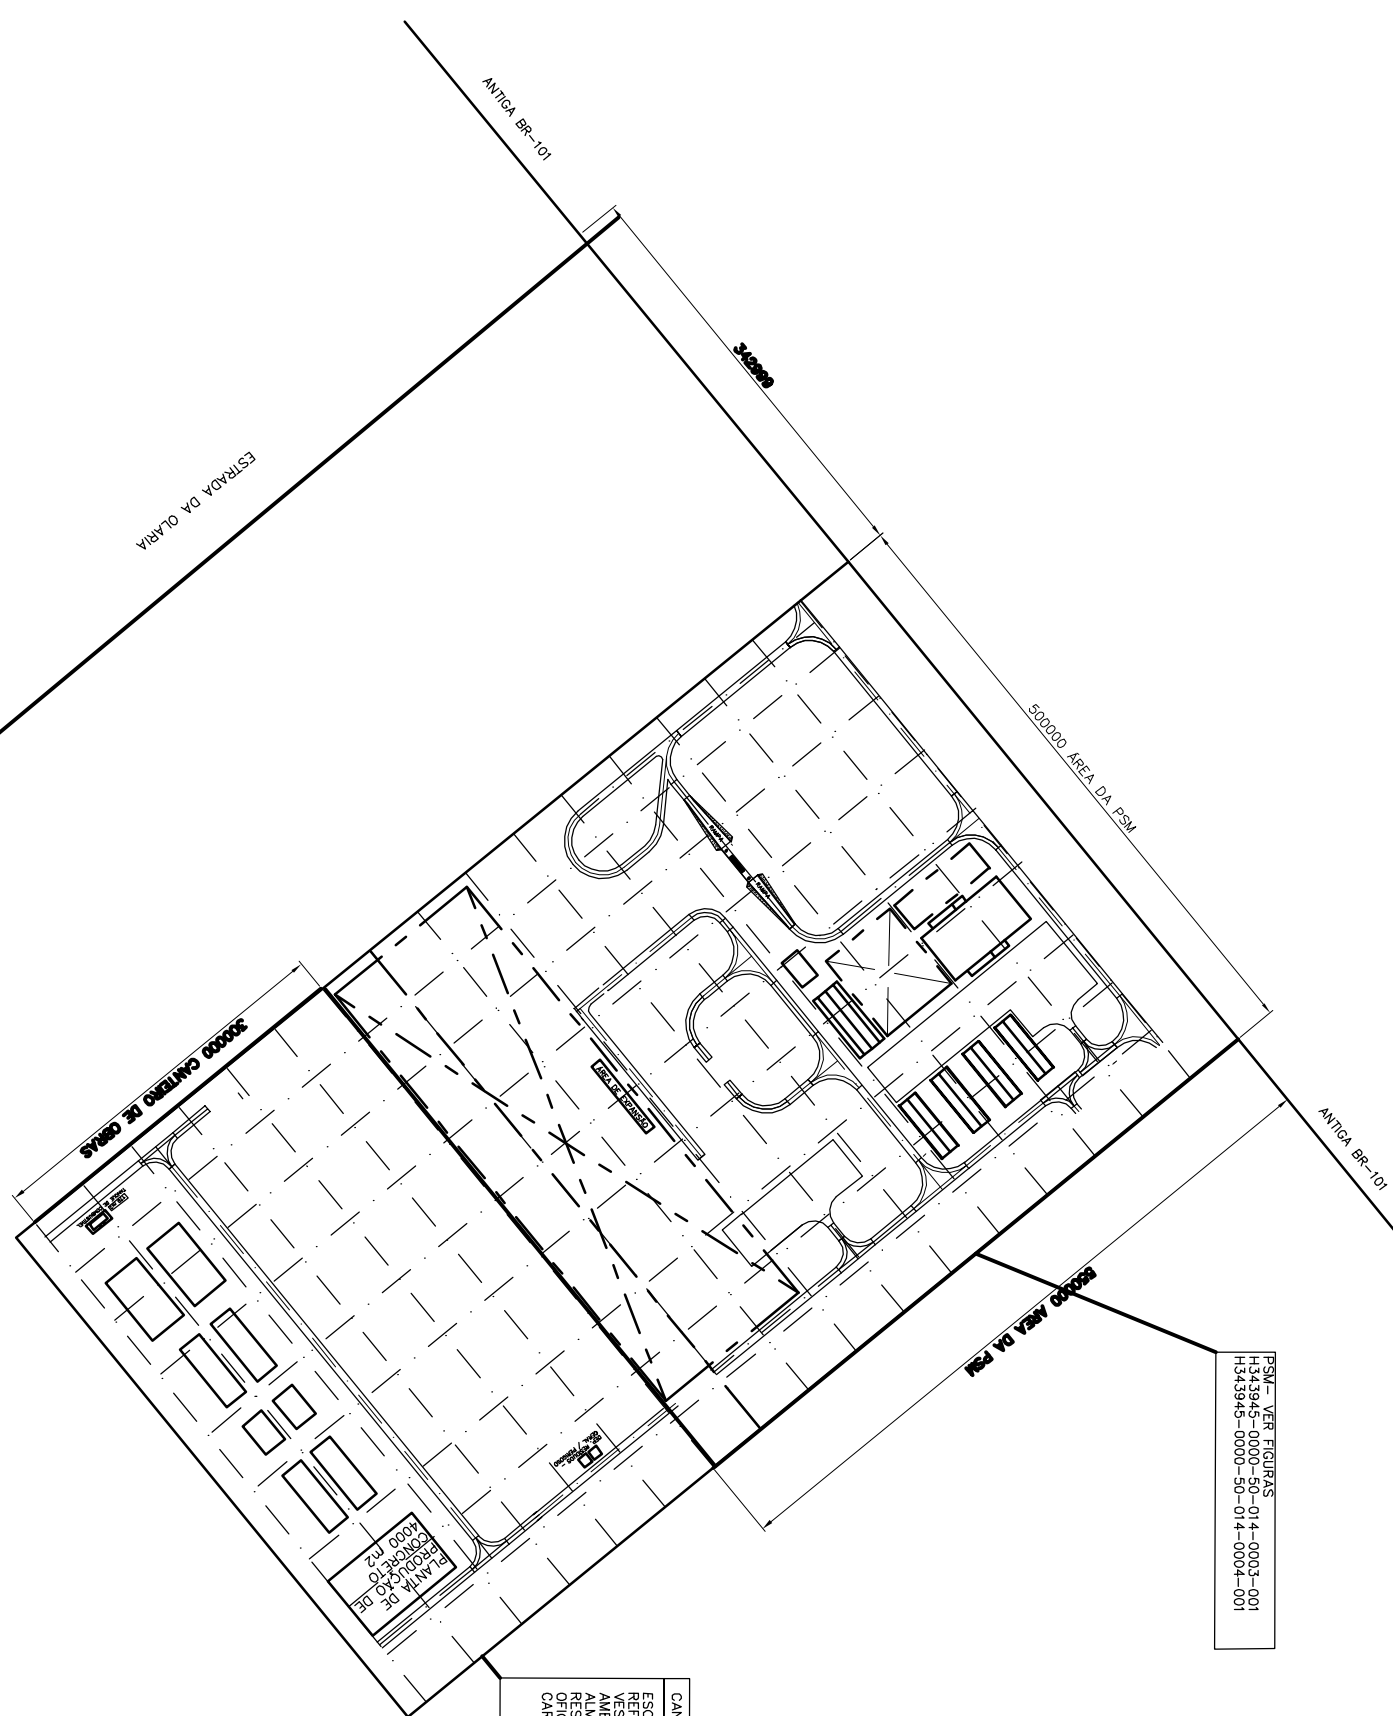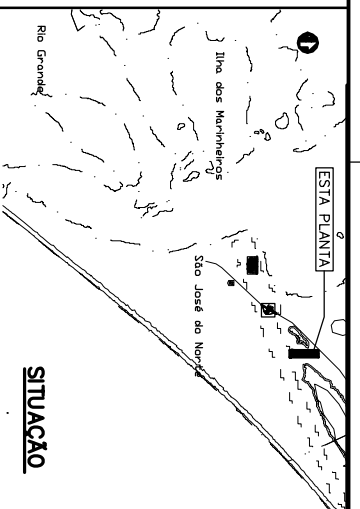

REVISÃO RGM - 01/10/13



RIO GRANDE MINERACAO SA

PROJETO RETIRO

CANTIEIRO DE OBRAS - PSM

NAME	REGISTERED PROFESSIONAL	NO. _____ DESCRIPTION REVISIONS BY CH/D DATE ROLE DRAWING APPROVAL STATUS:	DRAFTSPERSON DESIGNER CHECKER DESIGN COORD. RESP. ENG. LEAD DISC. ENG. ENG. MANAGER PROJ. MANAGER	NR NR NR NR NR NR NR	DATE DATE DATE DATE DATE DATE DATE	SCALE 1:3000	DWG. No. H343945-0000-50-014-0007-001	REV ORAS/ADIBR
SIGNATURE	REGISTERED PROFESSIONAL							
ENG REG NUMBER	REGISTERED PROFESSIONAL							
REVISION DATE	REGISTERED PROFESSIONAL							
ORIGINAL DATE	REGISTERED PROFESSIONAL							
DRAWING TITLE	DRAWING No.							
REFERENCE DRAWINGS	DWG. No.							