




LEGENDA:

ESTÉRIL COMPACTADO

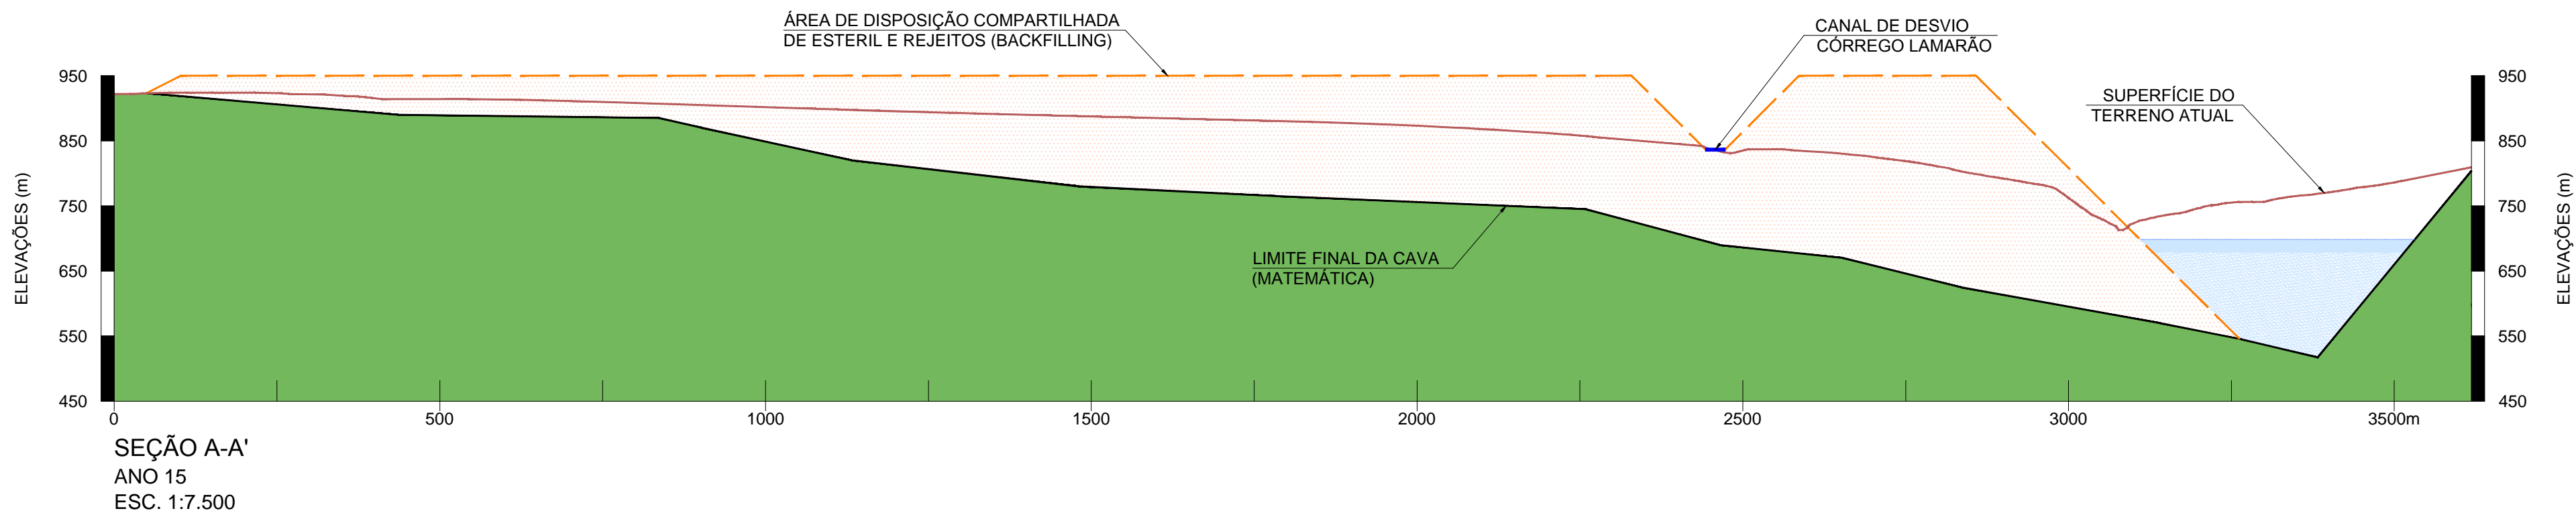

NOTAS:

1. DIMENSÕES E ELEVACOES EM METRO, EXCETO ONDE INDICADO.

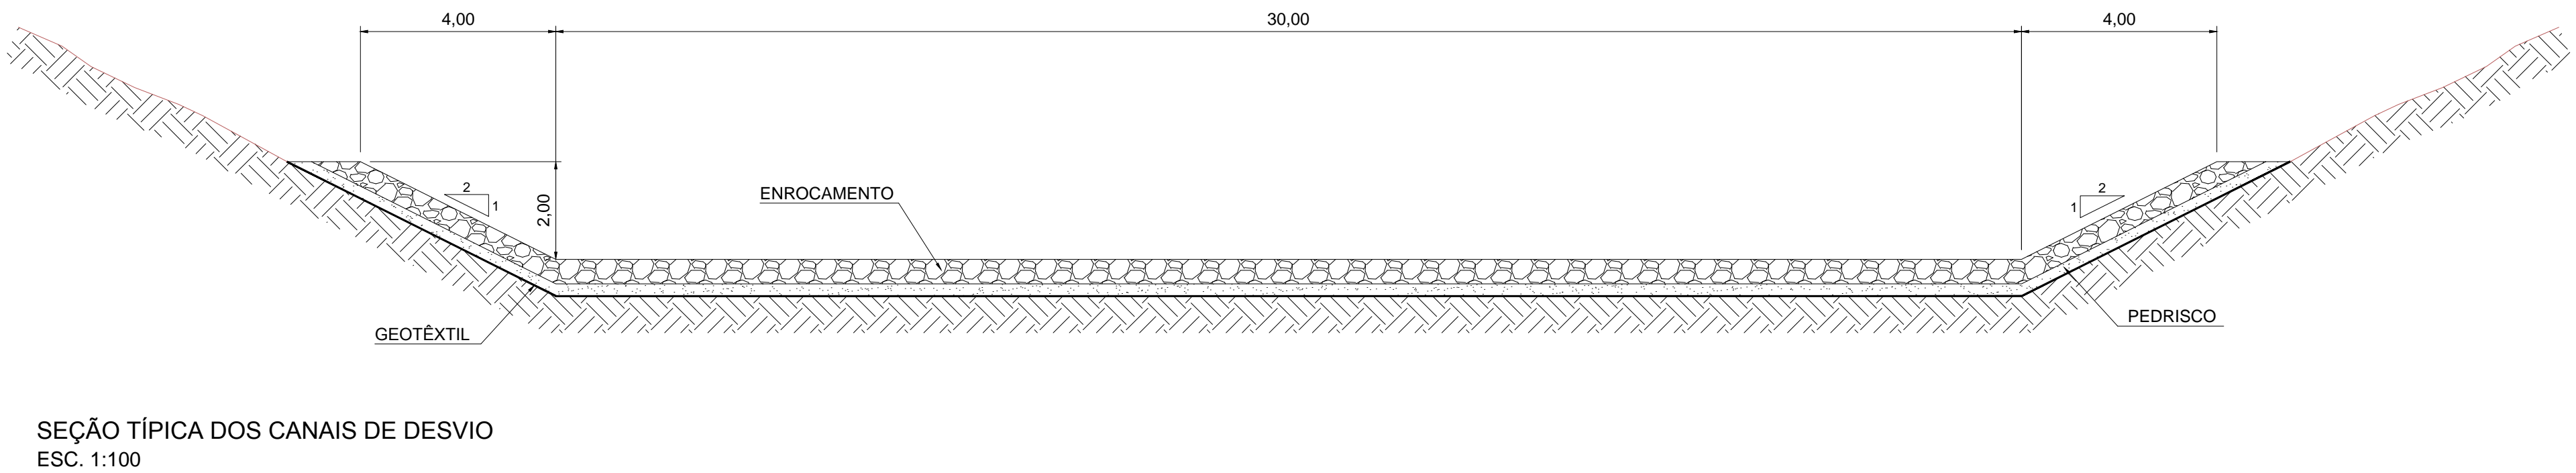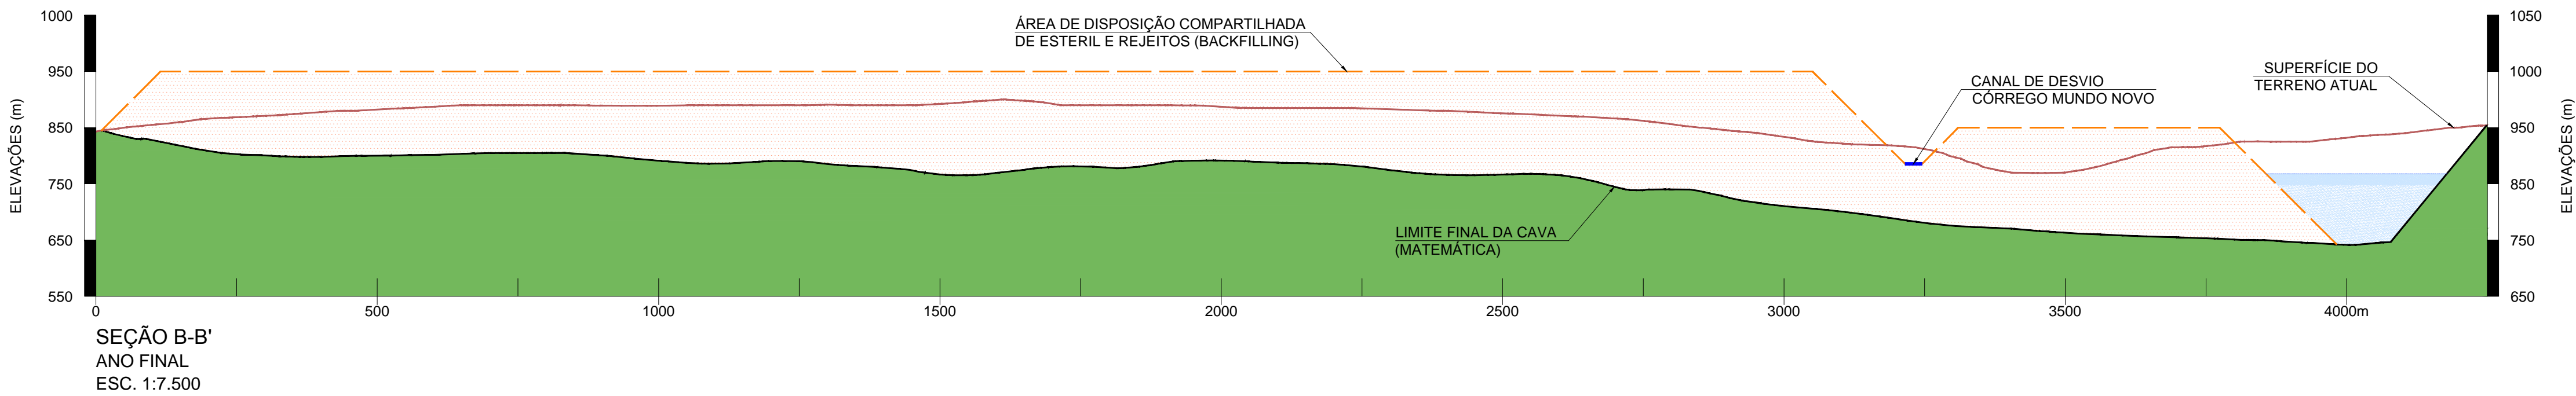

| | | | | | | | | | | |
|--|----------------------|-----------------------|--|--|----|----------|----------------------|-----|------|-------|
| 0 | | EMISSION INICIAL | | 24/02/12 | | B | LL | RB | HL | HL |
| REV | DESCRIÇÃO DE REVISÃO | | | DATA | | TIPO | PROJ | DES | VER | APROV |
| EMISSIONS | | | | | | | | | | |
| TIPO EMISSION | | (A) PRELIMINAR | | (E) PARA CONSTRUÇÃO | | | (I) PARA COMENTÁRIOS | | | |
| | | (B) PARA APROVAÇÃO | | (F) CONFORME COMPRADO | | | (J) APROVADO | | | |
| | | (C) PARA CONHECIMENTO | | (G) CONFORME CONSTRUÍDO | | | | | | |
| | | (D) PARA COTAÇÃO | | (H) CANCELADO | | | | | | |
| CLIENTE | | | | <div><div></div><div>SAM</div><div>Sul Americana de Metais S/A</div></div> | | | | | | |
| TÍTULO | | | | | | | | | | |
| PROJETO VALE DO RIO PARDO SEQUENCIAMENTO DE LAVRA SEÇÕES LONGITUDINAIS FOLHA 2 DE 2 | | | | | | | | | | |
| <div><div></div><div>Goldier Associates</div><div>Belo Horizonte, Brasil</div></div> | | | | PROJ | RL | 24/02/12 | ESCALA | | IND. | |
| | | | | DES | RL | 24/02/12 | DESENHO N° | | | |
| | | | | VERIF | HL | 24/02/12 | FIG. 7 | | | |
| | | | | APROV | HL | 24/02/12 | | | | |