
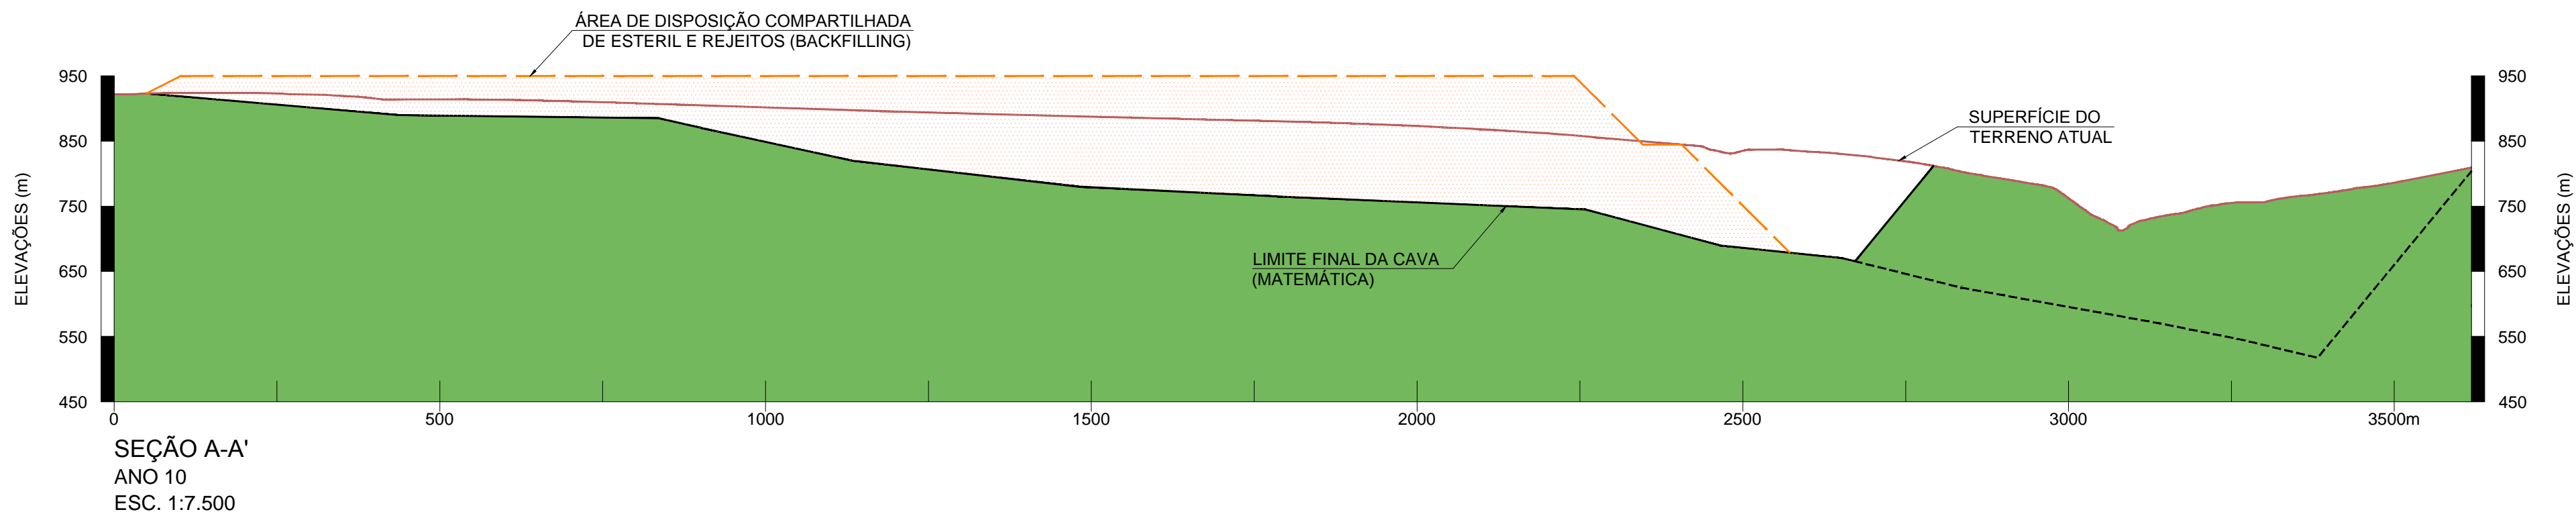
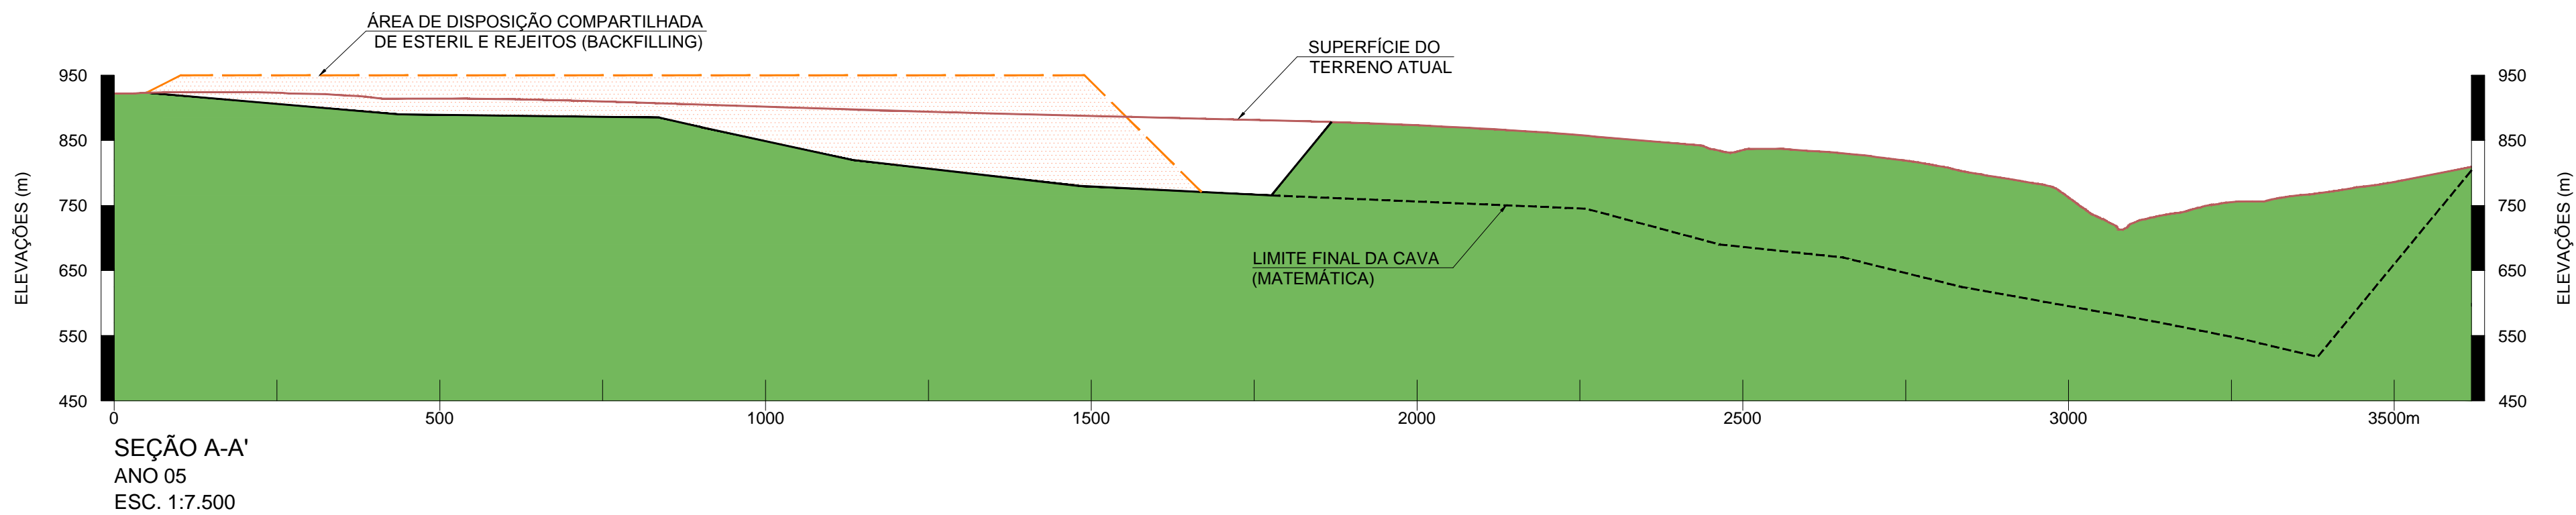


PLOT DATE: March 01, 2012
FILENAME: G:\Ricardo_Barcelos\Correios\Fig. 6.dwg

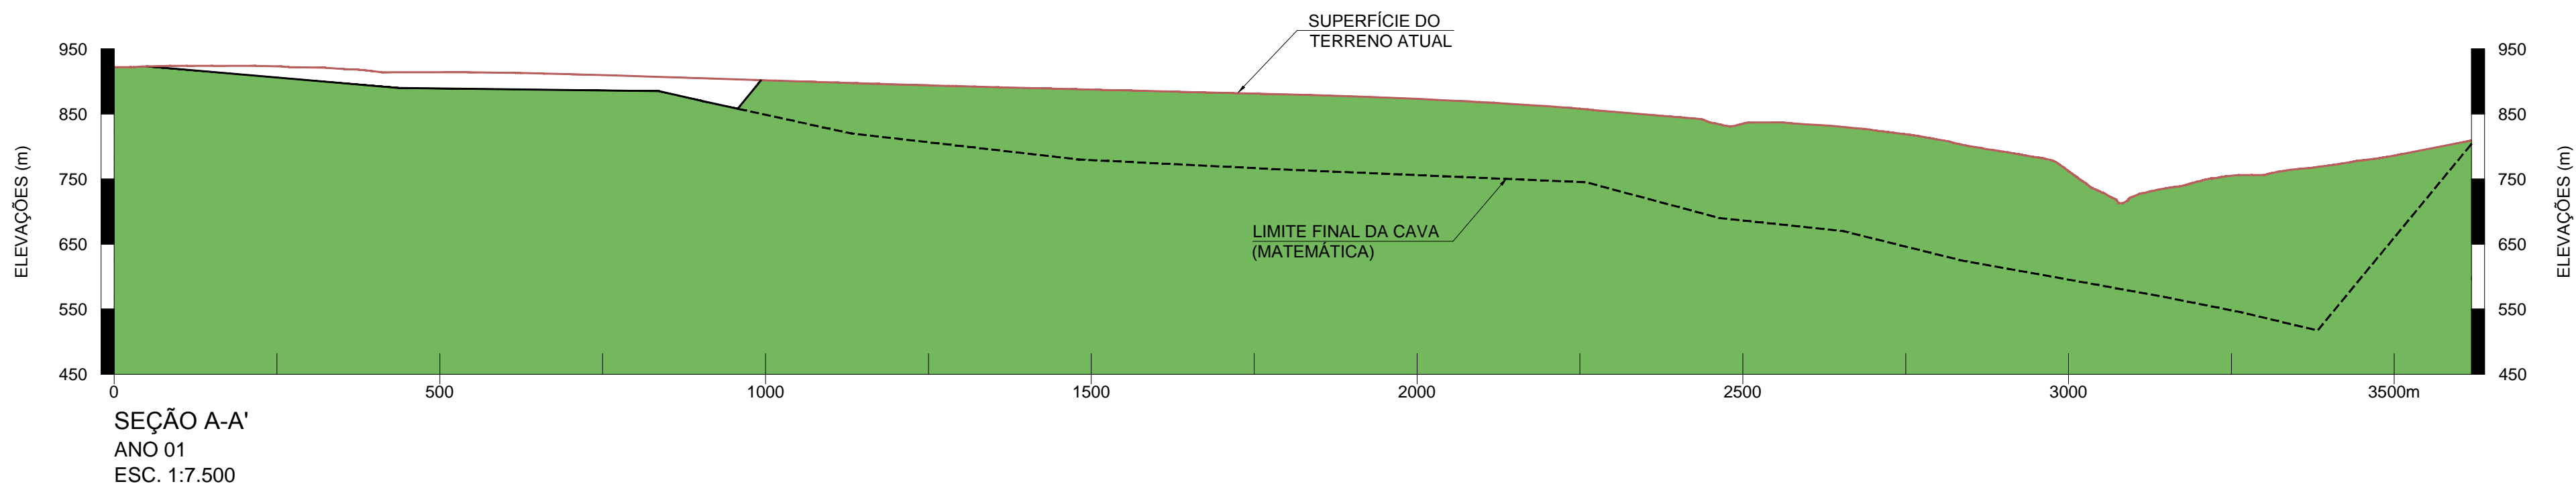

LEGENDA:

ESTÉRIL COMPACTADO

NOTAS:

1. DIMENSÕES E ELEVÇÕES EM METRO, EXCETO ONDE INDICADO.

0	EMISSION INICIAL		24/02/12		B	LL	RB	HL	HL
REV	DESCRIÇÃO DE REVISÃO			DATA	TIPO	PROJ	DES	VER	APROV
EMISSIONS									
TIPO EMISSION	(A) PRELIMINAR		(E) PARA CONSTRUÇÃO			(I) PARA COMENTÁRIOS			
	(B) PARA APROVAÇÃO		(F) CONFORME COMPRADO			(J) APROVADO			
	(C) PARA CONHECIMENTO		(G) CONFORME CONSTRUÍDO						
	(D) PARA COTAÇÃO		(H) CANCELADO						
CLIENTE									
<div><div>SAM</div><div>Sul Americana de Metais S/A</div></div>									
TÍTULO									
PROJETO VALE DO RIO PARDO SEQUENCIAMENTO DE LAVRA SEÇÕES LONGITUDINAIS FOLHA 1 DE 2									
	PROJ	RL	24/02/12	ESCALA		IND.			
	DES	RL	24/02/12	DESENHO N°					
	VERIF	HL	24/02/12	FIG. 6					
	APROV	HL	24/02/12						