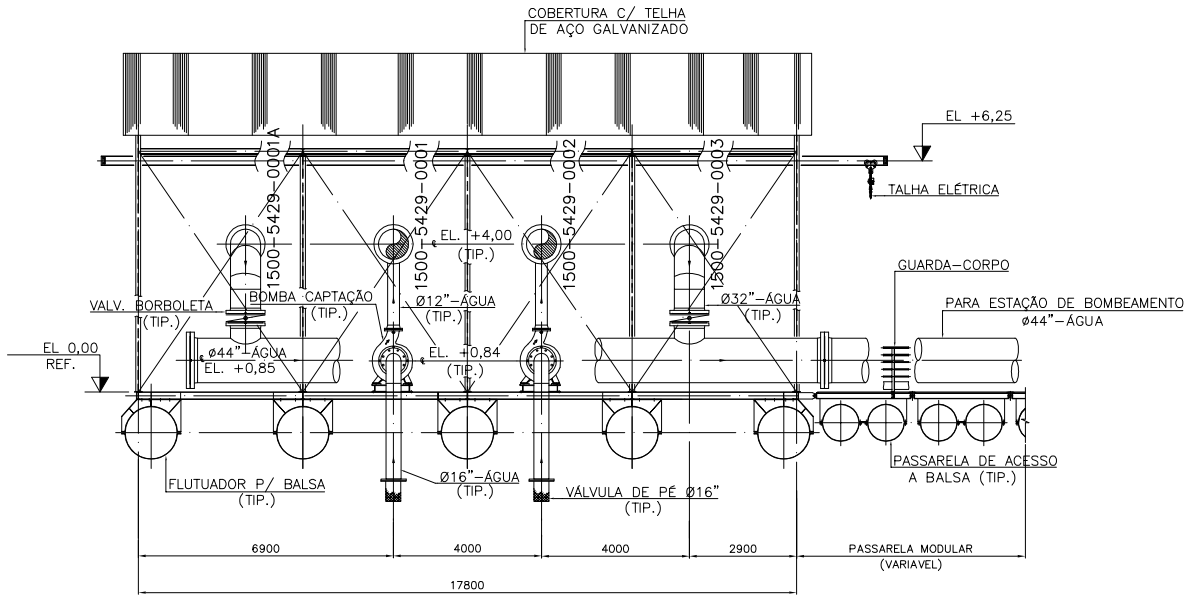

CORTE A-A
ESC.: 1:100

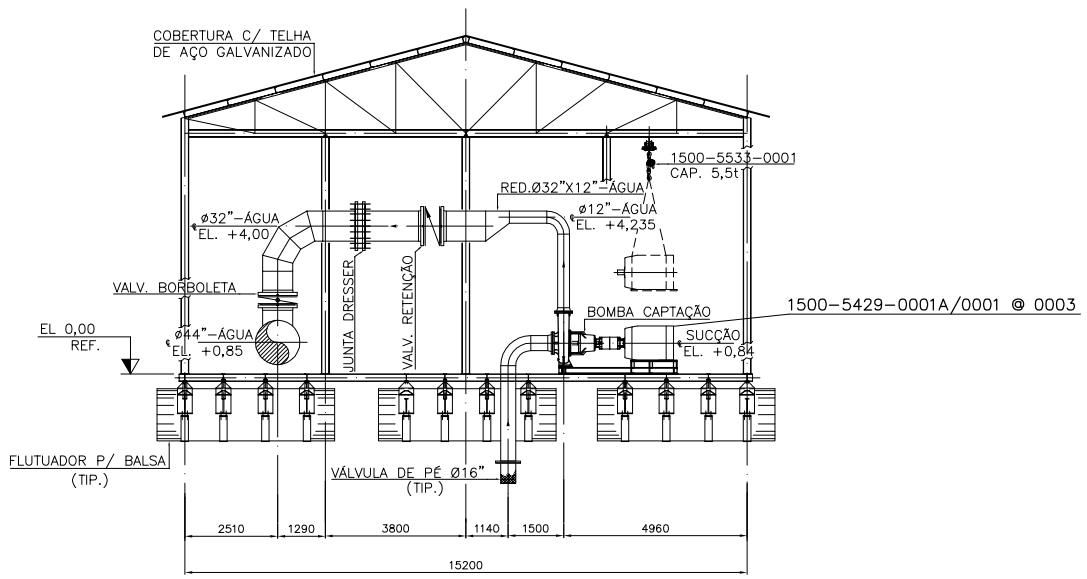

CORTE B-B
ESC.: 1:100

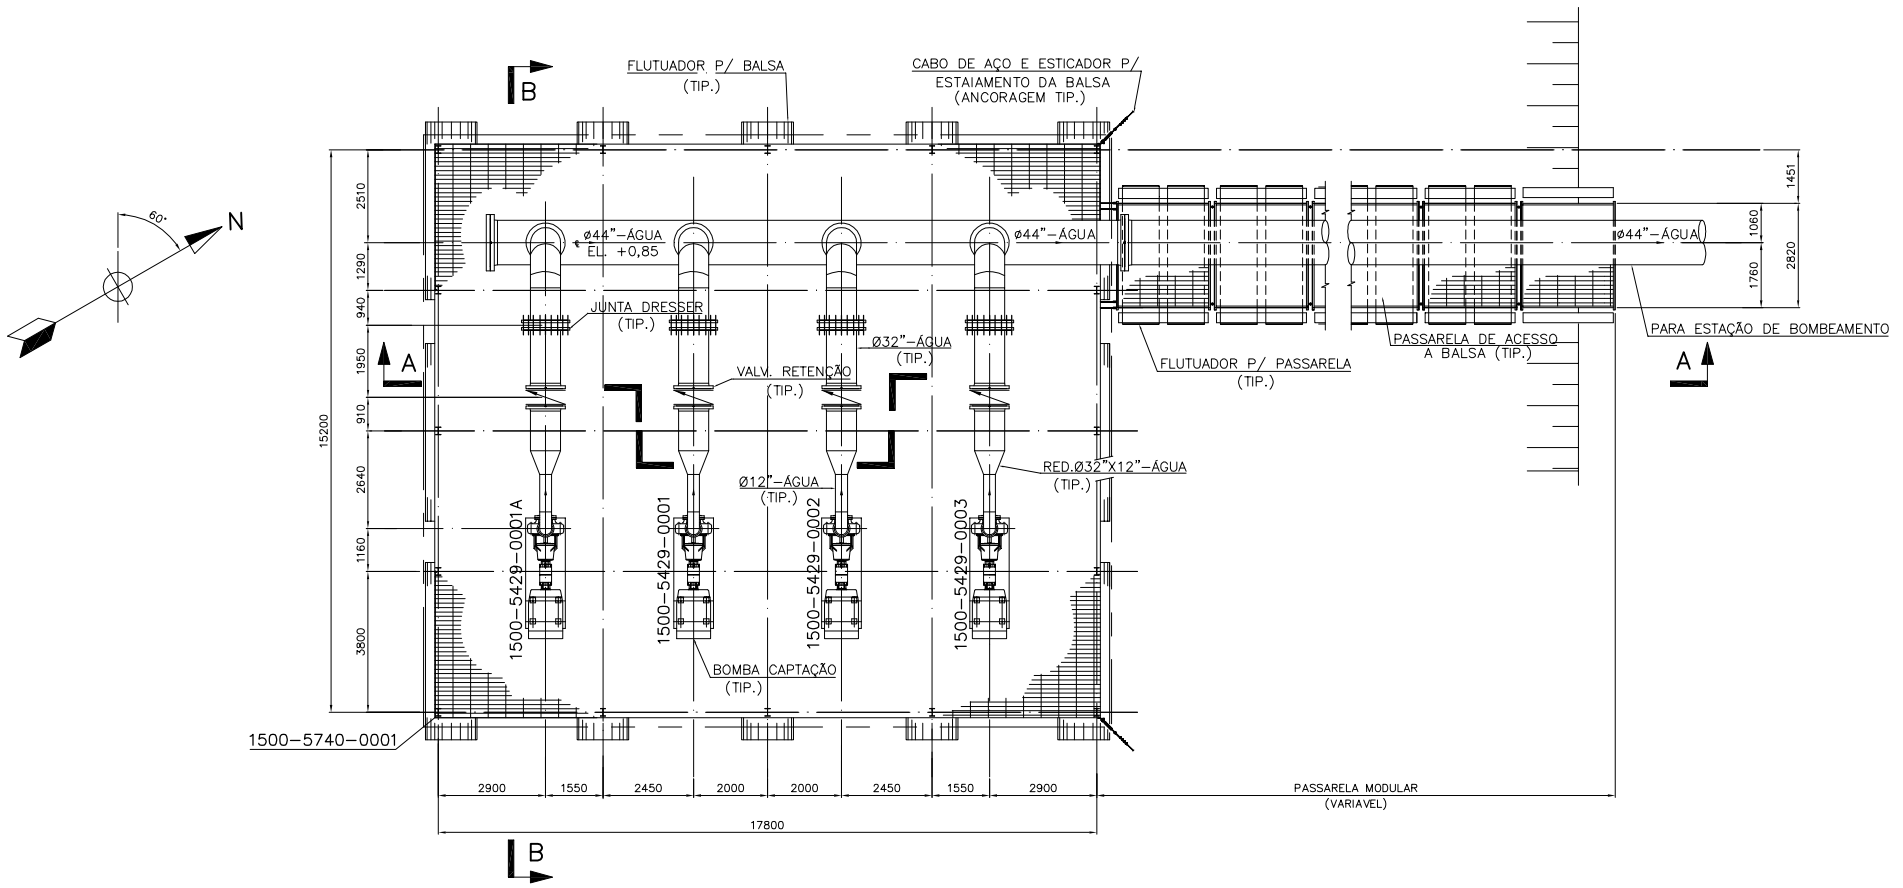

PLANTA BAIXA
ESC.: 1:100

PADRÃO DE PLOTAGEM								
COR	ESPESSURA	COR	ESPESSURA	COR	ESPESSURA	COR	ESPESSURA	
VERMELHO	0,1	AZUL	0,5					
AMARELO	0,2	MAGENTA	0,6					
VERDE	0,3	PRETO	0,7					
CIANO	0,4	BRANCA	-					

NOTAS:

1 - DIMENSÕES EM MILÍMETRO, COORDENADAS E ELEVAÇÕES EM METRO(E.A.) .

DESENHOS DE REFERÊNCIA:

REV.	TE	DESCRIÇÃO	PROJ.	DES.	VER.	APR.	AUT.	DATA
A	B	EMISSÃO INICIAL	HYR	HYR	GWO	MFC	MFC	22/10/10

EMISSÕES

TE TIPO DE EMISSÃO

(A) PRELIMINAR (B) PARA APROVAÇÃO (C) PARA CONHECIMENTO (D) PARA COTAÇÃO (E) PARA CONSTRUÇÃO (F) CONFORME COMPRADO (G) CONFORME CONSTRUÍDO (H) CANCELADO

SNC•LAVALIN Minerconsult

SAM

PROJETO VALE DO RIO PARDO

FEL2 - PROJETO CONCEITUAL
INFRAESTRUTURA - ÁREA DE MINA
SISTEMA DE CAPTAÇÃO E ADUÇÃO
BALSA DE CAPTAÇÃO - ARRANJO GERAL
PLANTA E CORTES

ESCALA:	Nº SLM	Nº SAM
1:100	0617-001-1500-45D1-00001	

FORMATO: A1