


PADRÃO DE PLOTAGEM			
COR	ESPESSURA	COR	ESPESSURA
VERMELHO	0,1	AZUL	0,5
AMARELO	0,2	MAGENTA	0,6
VERDE	0,3	BRANCA	0,7
CIANO	0,4	—	—

[illegible]

TE TIPO DE EMISSÃO	(A) PRELIMINAR (B) PARA APROVAÇÃO (C) PARA CONHECIMENTO	(D) PARA COTAÇÃO (E) PARA CONSTRUÇÃO (F) CONFORME COMPRADO	(G) CONFORME CONSTRUÍDO (H) CANCELADO
--------------------------	---	--	--

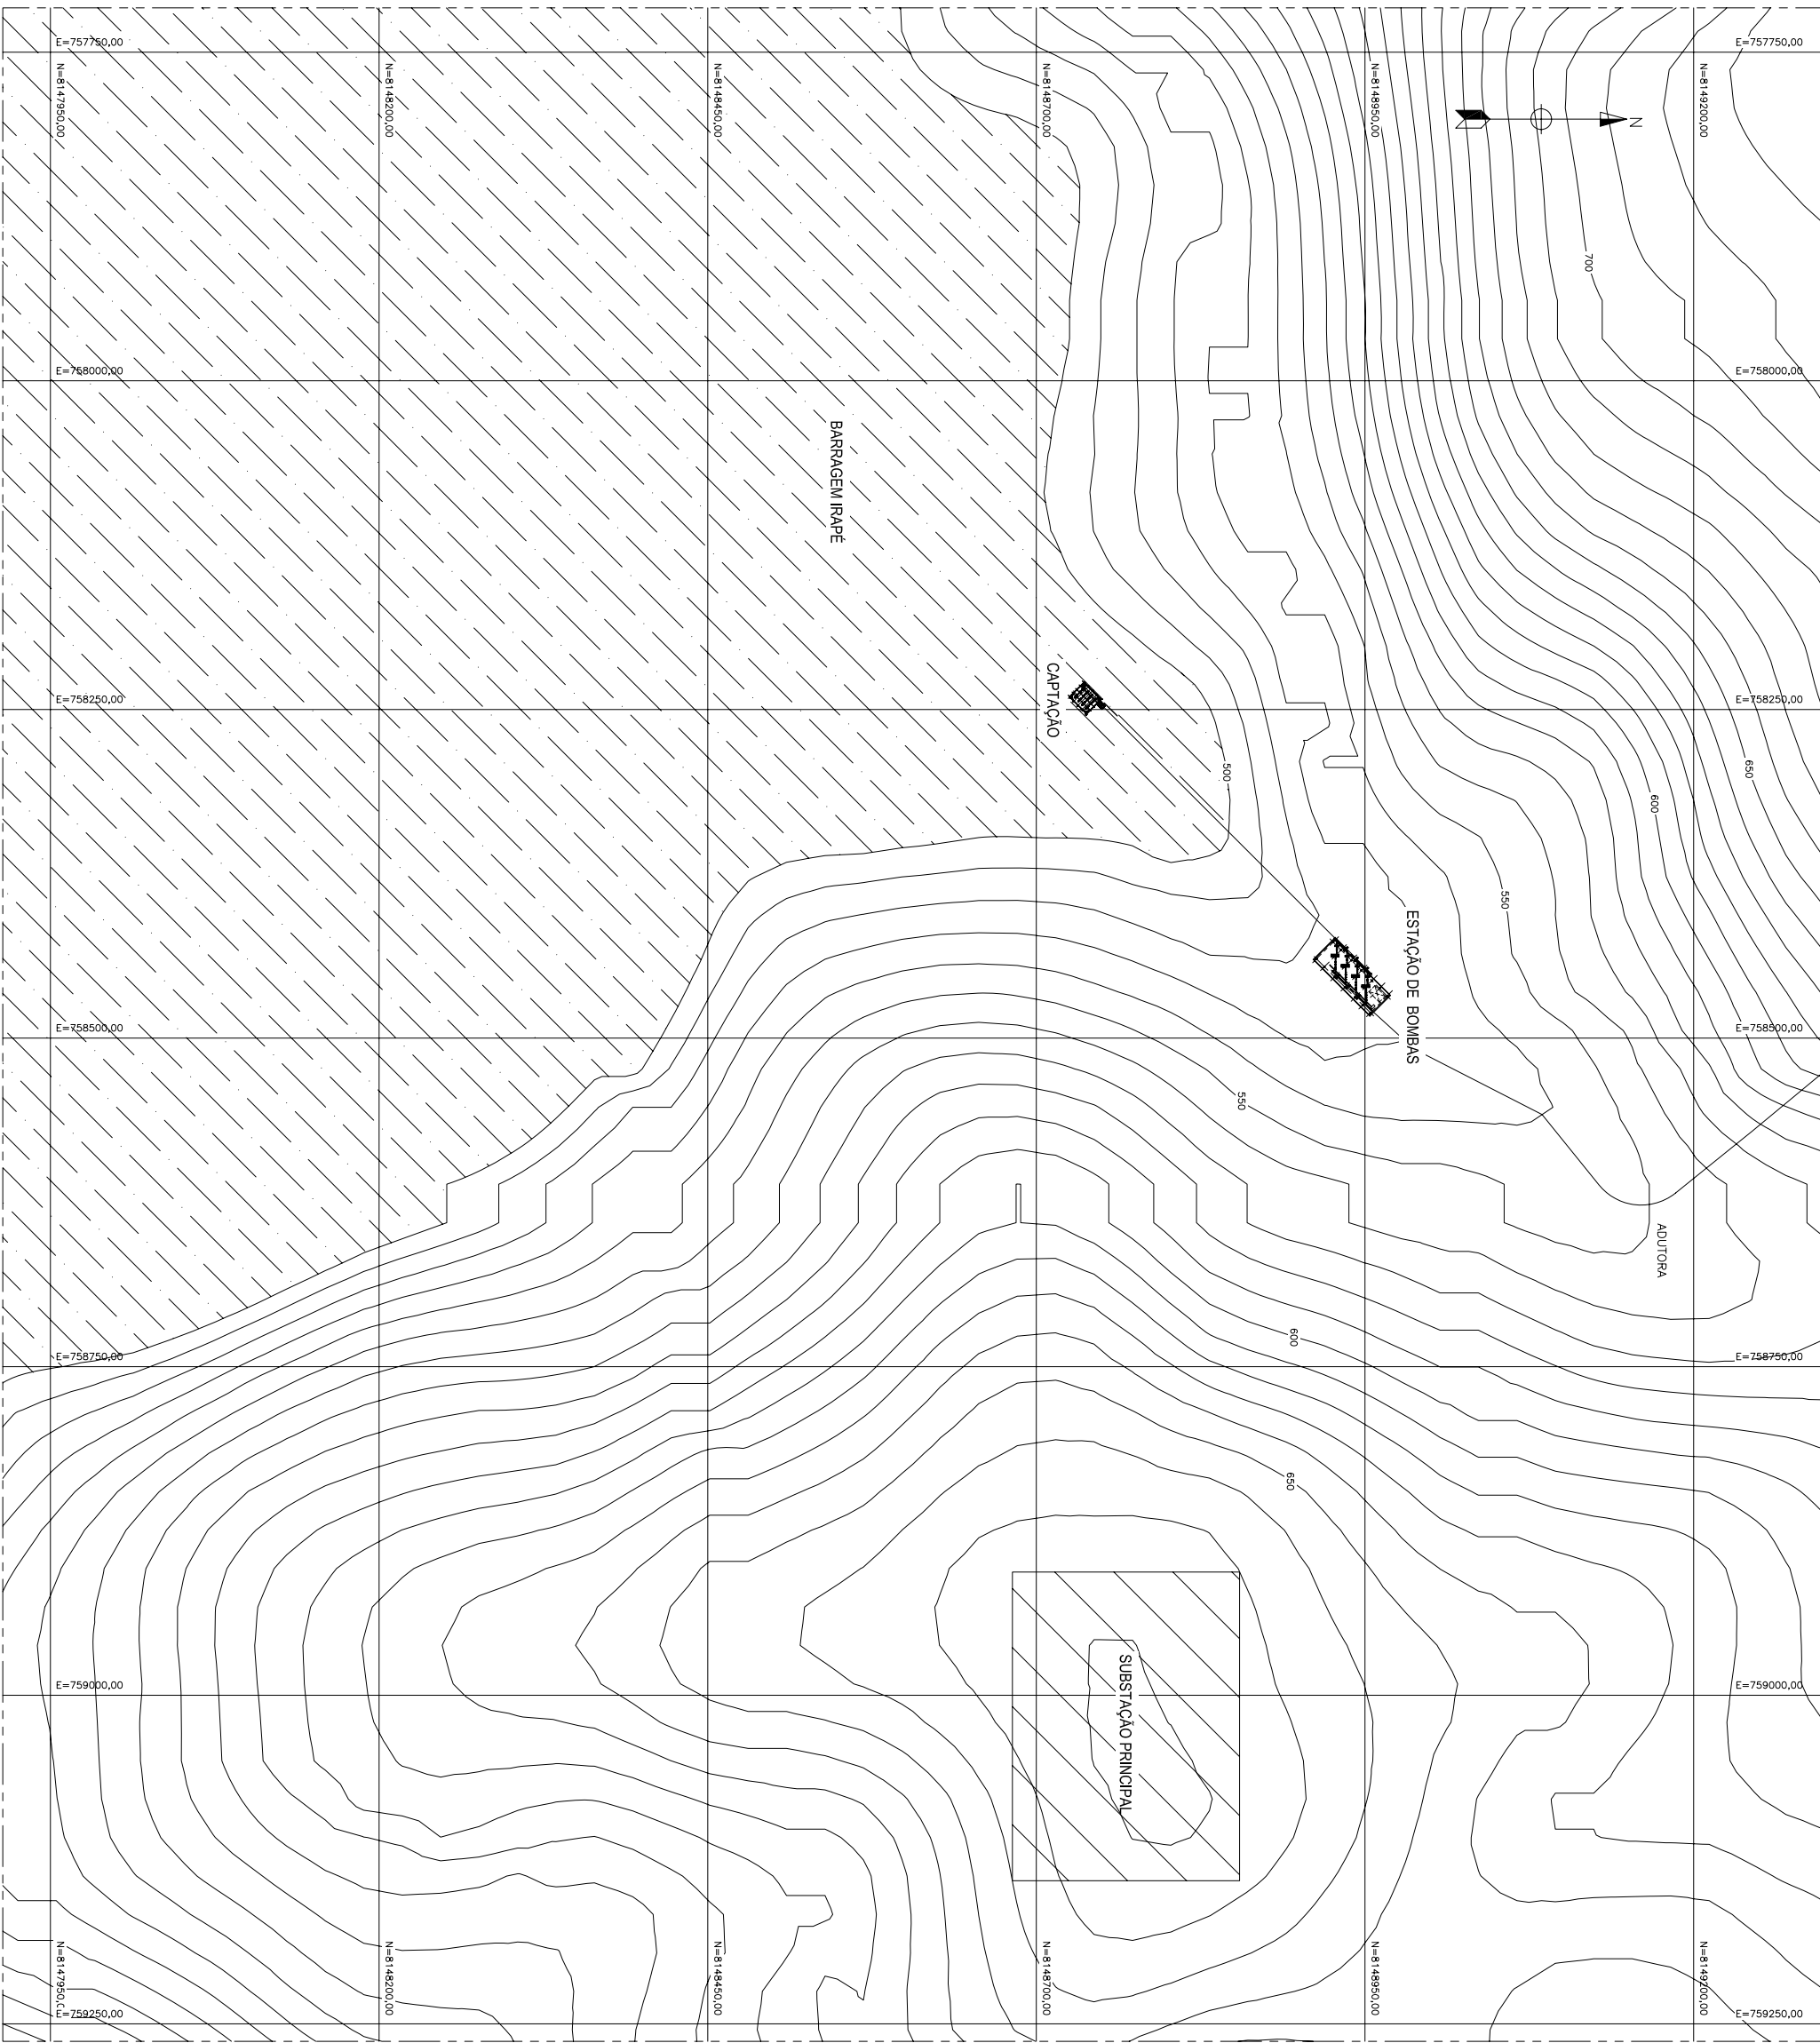

PROJETO VALE DO RIO PARDO

NCEITUAL

AL DE LOCAÇÃO

PLANTA BAIXA

ESCALA:	N.º SIM
---------	---------

DESENHOS DE REFERÊNCIA:

LINHA 1

1 – COORDENADAS EM METROS

NOTAS:

**DOCUMENTO ELABORADO PELA HYDRORAM,
MAS NÃO EMITIDO OFICIALMENTE**