

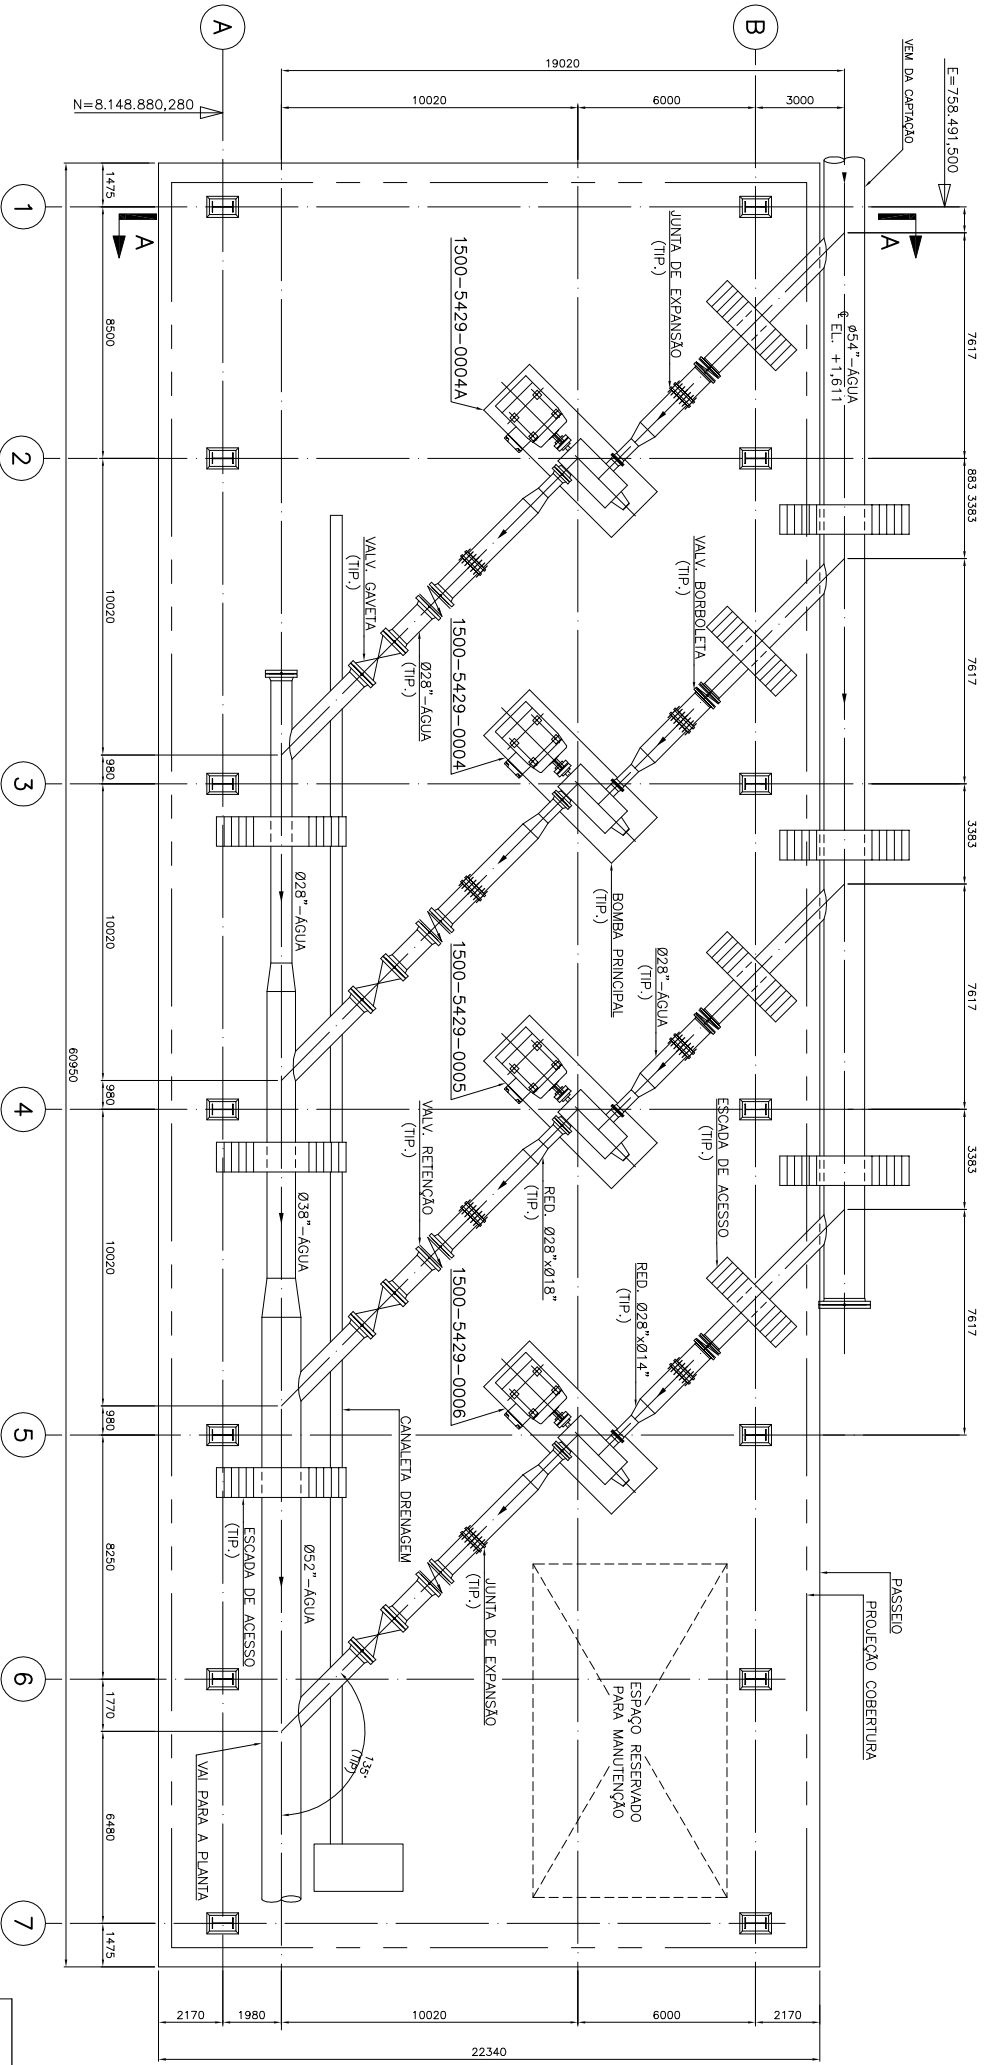


PADRÃO DE PLOTAGEM			
COR	ESPESSURA	COR	ESPESSURA

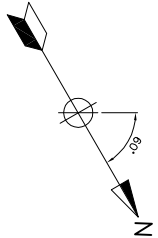

**PLANTA BAIXA**  
ESC.: 1:125

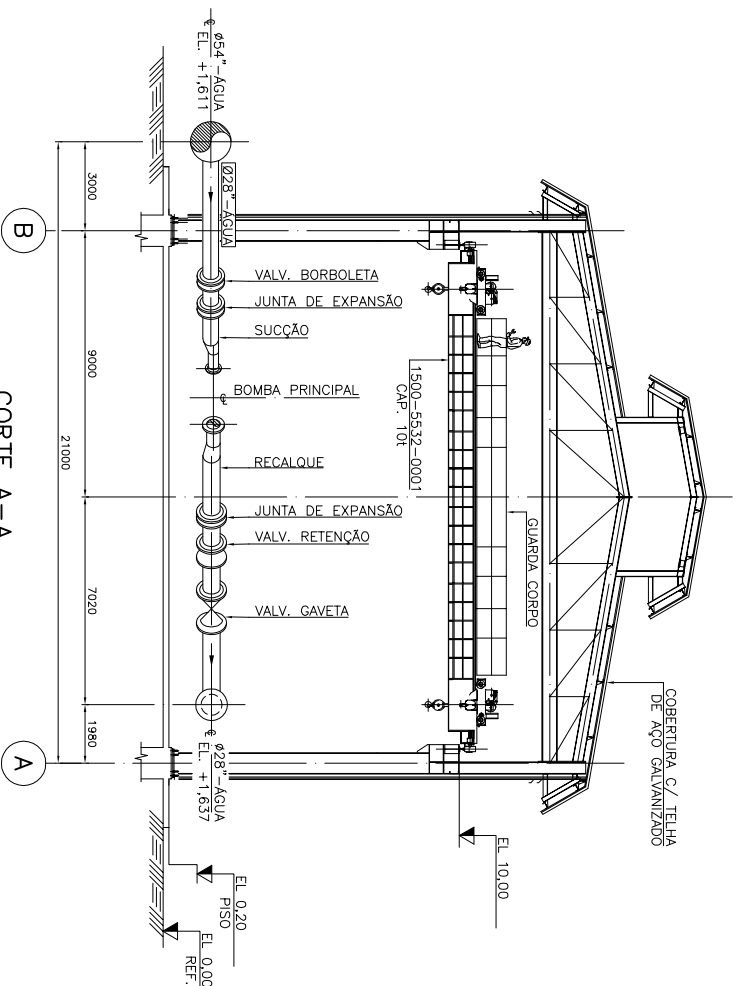

**CORTE A-A**  
ESC.: 1:125

**NOTAS:**  
1 - DIMENSÕES EM MILÍMETRO. COORDENADAS E ELEVAÇÕES EM METRO (E.A.).  
2 - AS COORDENADAS E ELEVAÇÕES DEVERÃO SER CONFIRMADAS NA PRÓXIMA ETAPA DE PROLETO.

DESENHOS DE REFERÊNCIA:

REV.	TE	DESCRIÇÃO	PROJ.	DES.	VER.	APP.	AUT.	DATA
A	B	EMISSÃO INICIAL	HR	HR	GM	WFC	WFC	22/10/10

TIPO DE EMISSÃO	EMISSÕES
(A) PRELIMINAR	(D) PARA COTAÇÃO
(B) PARA APROVAÇÃO	(E) PARA CONSTRUÇÃO
(C) PARA CONHECIMENTO	(F) CONFORME COMPRADO
	(G) CONFORME CONSTRUÍDO
	(H) CANCELADO



**PROJETO VALE DO RIO PARDO**

FEL2 - PROJETO CONCEITUAL  
INFRAESTRUTURA - ÁREA DE MINA  
SISTEMA DE CAPTAÇÃO E ADUÇÃO  
CASA DE BOMBAS - ARRANJO GERAL  
PLANTA E CORTE

ESCALA: N.º SW 1:125  
N.º SW 0617-001-1500-4501-00002  
N.º SW