



PADRÃO DE PLOTAGEM			
COR	ESPESSURA	COR	ESPESSURA
VERMELHO	0,1	AZUL	0,5
AMARELO	0,2	MAGENTA	0,6
VERDE	0,3	BRANCA	0,7
CIANO	0,4		

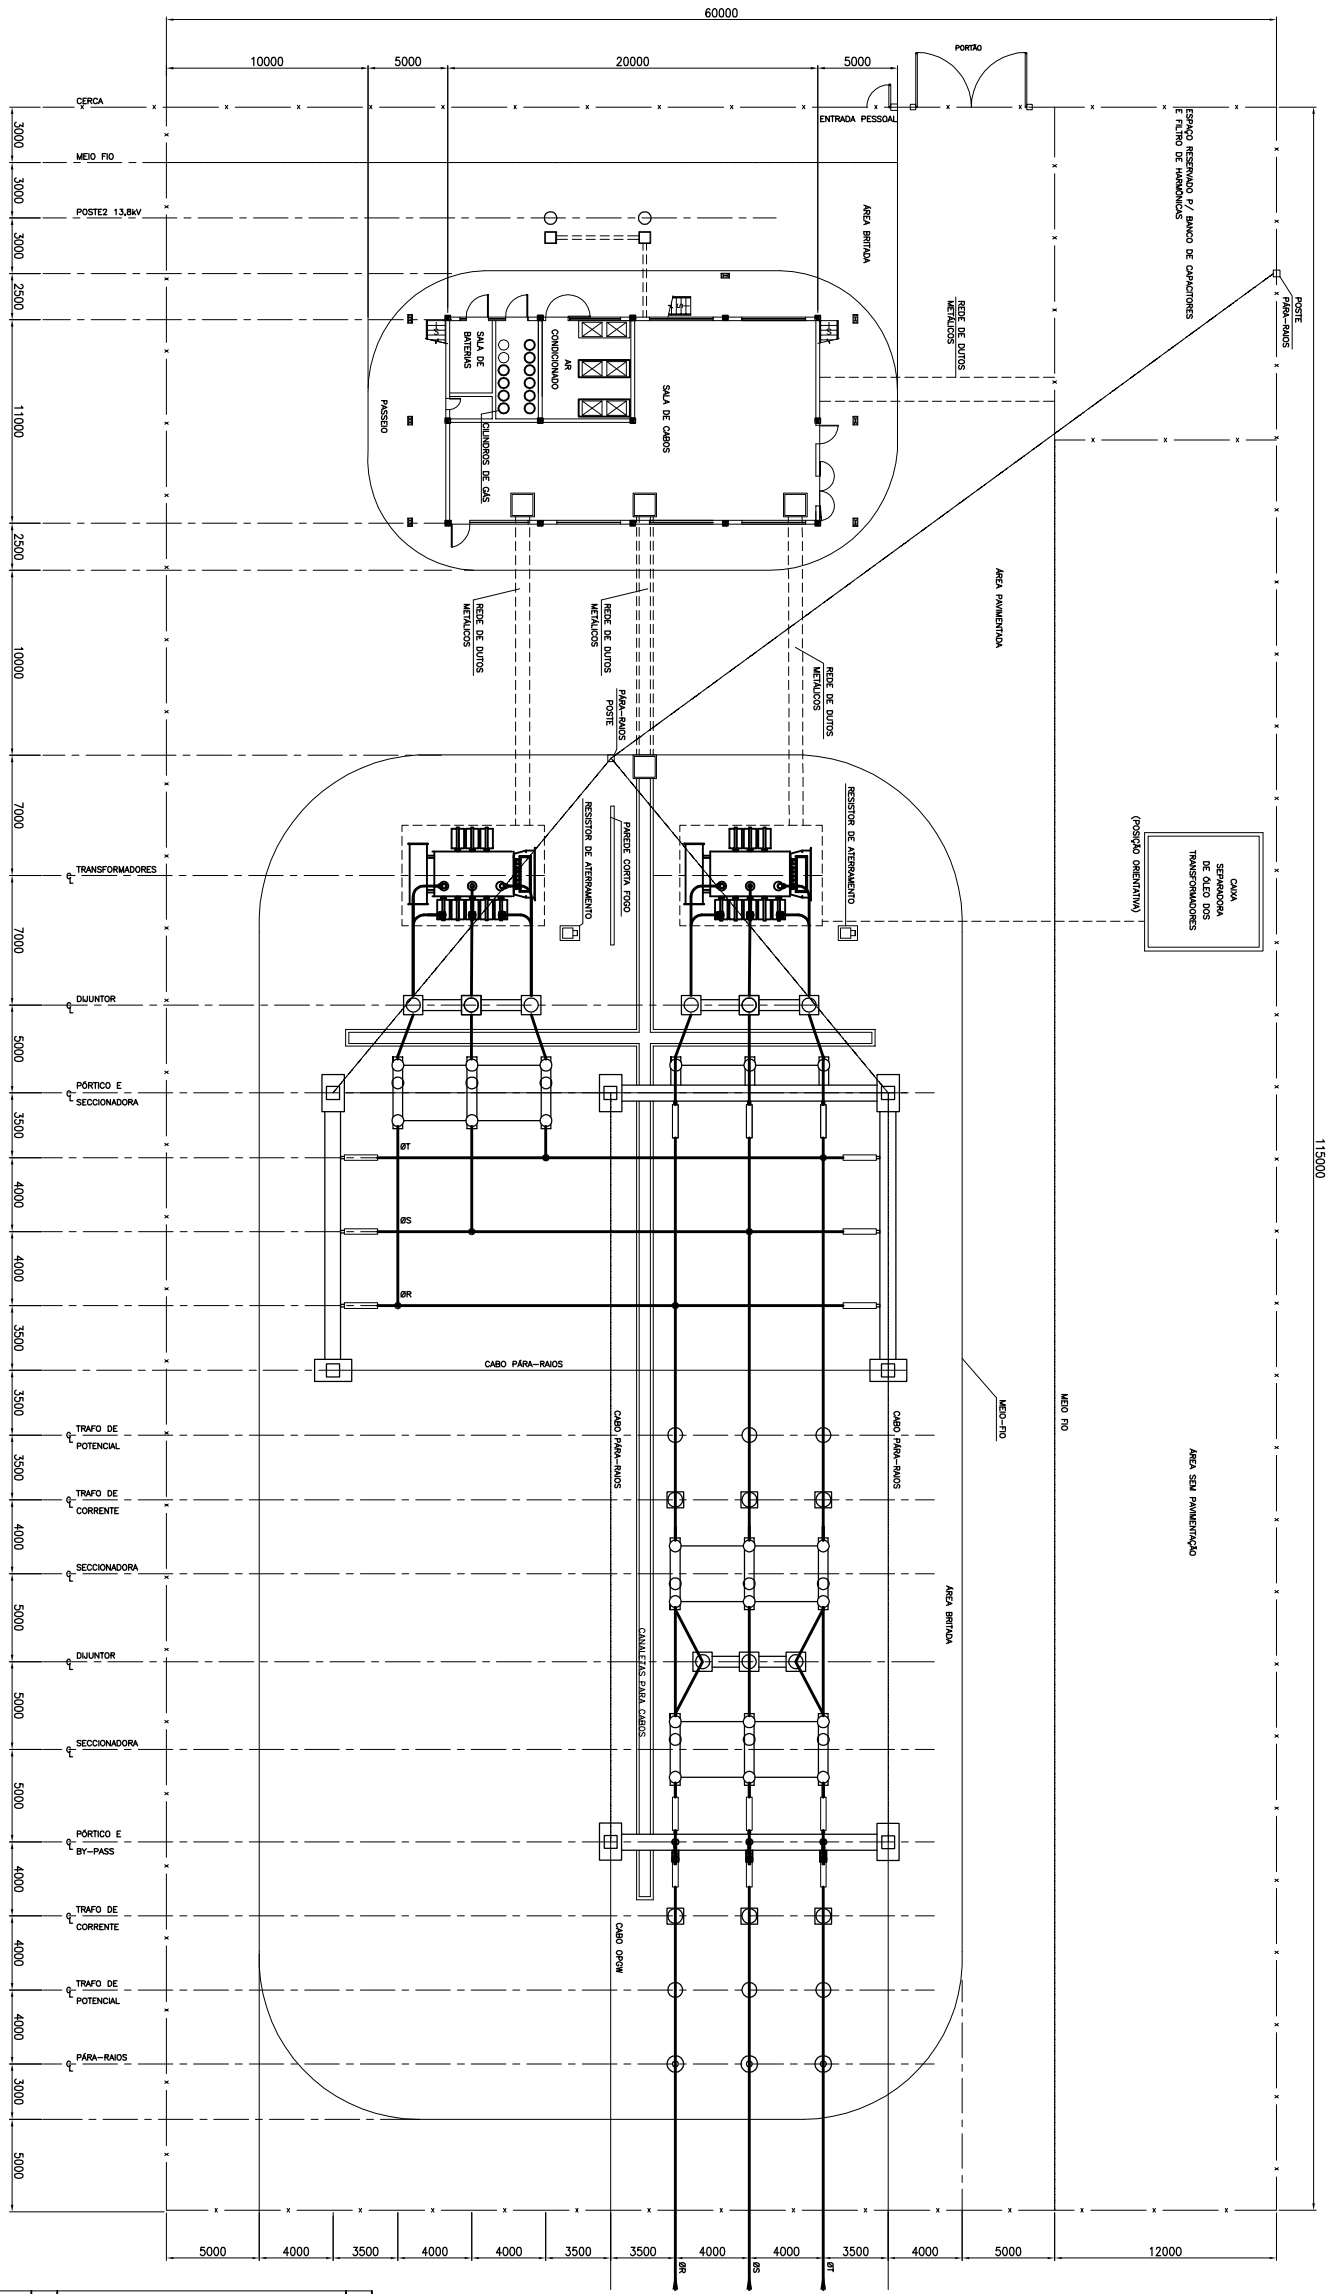

PLANTA

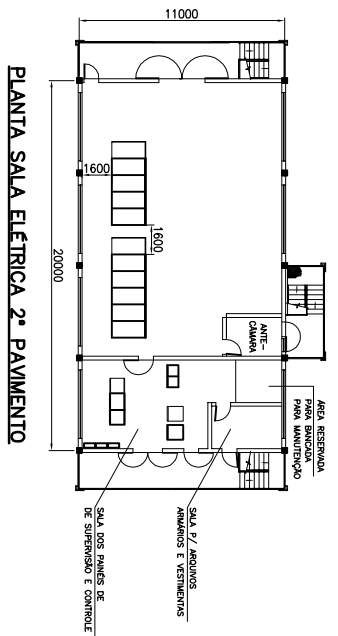

PLANTA SALA ELTRICA 2º PAVIMENTO

NOTAS:  
 1 - TODAS AS DIMENSÕES ESTÃO EM MILÍMETRO. (E.A.).  
 2 - PARA DIAGRAMA UNIFILAR VER DES. N.º 0617-001-1500-47D1-00001.

DESENHOS DE REFERENCIA:

REV.	TE	EMISSÃO INICIAL	DESCRIÇÃO	PROJ.	DES.	VER.	APP.	AUT.	DATA	
A	B			JNA		JBV	RMC	WFC	WFC	04/11/10

**EMISSÕES**

(A) PRELIMINAR (D) PARA COTAÇÃO (G) CONCORRE CONSTRUIDO  
 (B) PARA APROVAÇÃO (E) PARA CONSTRUÇÃO (H) CANCELADO  
 (C) PARA CONHECIMENTO (F) CONFORME CONTRATO

**SNC-LAVYALIN**  
 Minerconsult

**SAWI**

**PROJETO VALE DO RIO PARDO**

FEI2 - PROJETO CONCEITUAL  
 INFRAESTRUTURA - ÁREA DA MINA  
 SISTEMA DE CAPTAÇÃO E ADUÇÃO  
 SUBESTAÇÃO DE 230kV - 1220-7140-0002  
 ARRANJO GERAL

ESCALA:	N.º SW	N.º SAM
1:150	0617-001-1500-47D1-00002	