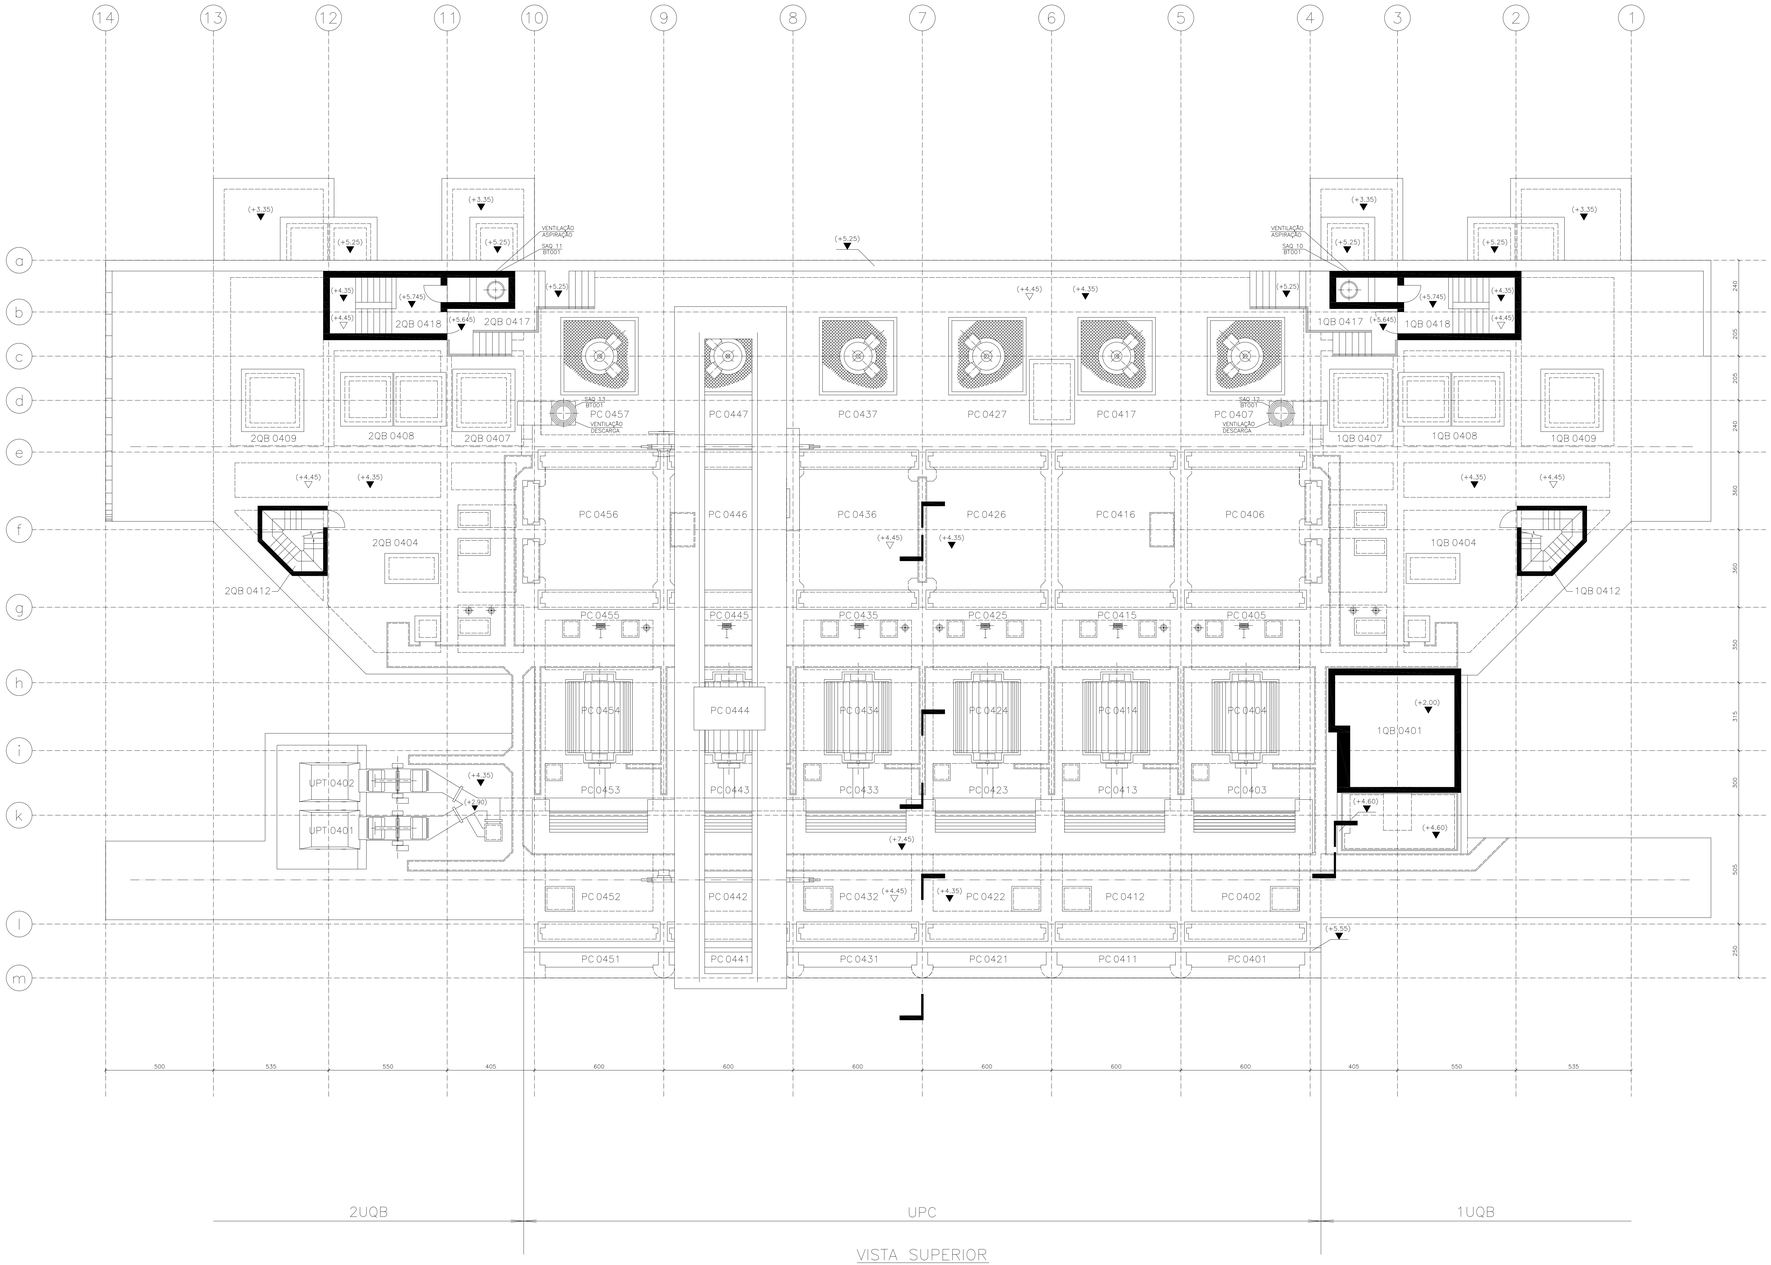

VISTA SUPERIOR
ESCALA 1:100

1UQB ESTRUTURA DA TOMADA D'ÁGUA DE REFRIGERAÇÃO DE SERVIÇO (RED 1;2)

1QB0401	DEPÓSITO DOS STOPS LOGS CAPACIDADE DO DEP.: 6 STOP LOGS DE 5.00x4.50m, 2 DE 1.50x2.00m, 3 DE 4.50x3.60m E 2 VIGAS PESC.
1QB0404	COMPARTIMENTO DA BOMBA DO SISTEMA PAA
1QB0407	BOMBA DE ÁGUA DE REFRIGERAÇÃO DE SERVIÇO DE SEGURANÇA
1QB0408	BOMBA DE ÁGUA DE REFRIGERAÇÃO DE SERVIÇO DE EMERGÊNCIA
1QB0409	BOMBA DE ÁGUA DE REFRIGERAÇÃO DE SERVIÇO DE SEGURANÇA
1QB0412	ESCADA
1QB0417	ESCADA
1QB0418	ESCADA
1QB0512	LAJE DE COBERTURA DA ESCADA

UPC ESTRUTURA DA TOMADA D'ÁGUA PRINCIPAL

PC0401	STOP LOG FRONTAL
PC0411	STOP LOG FRONTAL
PC0421	STOP LOG FRONTAL
PC0431	STOP LOG FRONTAL
PC0441	STOP LOG FRONTAL
PC0451	STOP LOG FRONTAL
PC0402	GRADEAMENTO DE LIMPEZA
PC0412	GRADEAMENTO DE LIMPEZA
PC0422	GRADEAMENTO DE LIMPEZA
PC0432	GRADEAMENTO DE LIMPEZA
PC0442	GRADEAMENTO DE LIMPEZA
PC0452	GRADEAMENTO DE LIMPEZA
PC0403	COMPARTIMENTO ENTRE GRADE E PENEIRA
PC0413	COMPARTIMENTO ENTRE GRADE E PENEIRA
PC0423	COMPARTIMENTO ENTRE GRADE E PENEIRA
PC0433	COMPARTIMENTO ENTRE GRADE E PENEIRA
PC0443	COMPARTIMENTO ENTRE GRADE E PENEIRA
PC0453	COMPARTIMENTO ENTRE GRADE E PENEIRA
PC0404	PENEIRA ROTATIVA
PC0414	PENEIRA ROTATIVA
PC0424	PENEIRA ROTATIVA
PC0434	PENEIRA ROTATIVA
PC0444	PENEIRA ROTATIVA
PC0454	PENEIRA ROTATIVA
PC0405	COMPORTA PARA DESCARGA DE EMERGÊNCIA
PC0415	COMPORTA PARA DESCARGA DE EMERGÊNCIA
PC0425	COMPORTA PARA DESCARGA DE EMERGÊNCIA
PC0435	COMPORTA PARA DESCARGA DE EMERGÊNCIA
PC0445	COMPORTA PARA DESCARGA DE EMERGÊNCIA
PC0455	COMPORTA PARA DESCARGA DE EMERGÊNCIA
PC0406	COMPARTIMENTO DE INTERLIGAÇÃO
PC0416	COMPARTIMENTO DE INTERLIGAÇÃO
PC0426	COMPARTIMENTO DE INTERLIGAÇÃO
PC0436	COMPARTIMENTO DE INTERLIGAÇÃO
PC0446	COMPARTIMENTO DE INTERLIGAÇÃO
PC0456	COMPARTIMENTO DE INTERLIGAÇÃO
PC0407	SUCÇÃO DA BOMBA PRINCIPAL
PC0417	SUCÇÃO DA BOMBA PRINCIPAL
PC0427	SUCÇÃO DA BOMBA PRINCIPAL
PC0437	SUCÇÃO DA BOMBA PRINCIPAL
PC0447	SUCÇÃO DA BOMBA PRINCIPAL
PC0457	SUCÇÃO DA BOMBA PRINCIPAL

2UQB ESTRUTURA DA TOMADA D'ÁGUA DE REFRIGERAÇÃO DE SERVIÇO (RED 3;4)

2QB0404	COMPARTIMENTO DA BOMBA DO SISTEMA PAA
2QB0407	BOMBA DE ÁGUA DE REFRIGERAÇÃO DE SERVIÇO DE SEGURANÇA
2QB0408	BOMBA DE ÁGUA DE REFRIGERAÇÃO DE SERVIÇO DE EMERGÊNCIA
2QB0409	BOMBA DE ÁGUA DE REFRIGERAÇÃO DE SERVIÇO DE SEGURANÇA
2QB0412	ESCADA
2QB0417	ESCADA
2QB0418	ESCADA
2QB0512	LAJE DE COBERTURA DA ESCADA
UPT0401	EQUIPAMENTO DE TRATAMENTO DA ÁGUA DE LIMPEZA
UPT0402	EQUIPAMENTO DE TRATAMENTO DA ÁGUA DE LIMPEZA

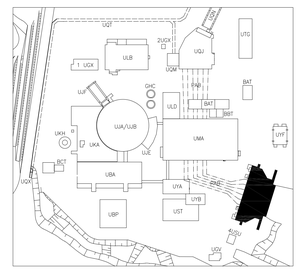

NOTAS:

1- AS ELEVAÇÕES INDICADAS REFEREM-SE AO NÍVEL +1,00m CNG; AS INDICADAS ENTRE PARENTESES REFEREM-SE AO NÍVEL ±0,00m CNG.

PISO	ELEVAÇÃO
04	(>+4,45m)
03	(+1,30m)a(+4,45m)
02	(-1,90m)a(+1,30m)
01	(<-1,90m)

REV.	DATA	DESCRIÇÃO	PROJ.	DES.	VER.	APROV.	EP.	AUT.
R6								
R5								
R4								
R3								
R2								
R1								
ORIG	30/10/99	FRZ. Wilton	RGF	RF				

REV.	DATA	PROJ.	DES.	VER.	APROV.	EP.	ENGENHEIRO RESPONSÁVEL	CREA

ENGEVIX

8532/00-3F-A0-0070-0

REV. No.	LIBERADO PARA	DATA	LIB. POR	DESCRIÇÃO	FEITO	APROV.
R6						
R5						
R4						
R3						
R2						
R1						
ORIG						

ELETROBRÁS TERMONUCLEAR S.A.

USINA NUCLEAR DE ANGRA UNIDADE 3

ESTRUTURA DA TOMADA D'ÁGUA PRINCIPAL - UPC - 1/2UQB

VISTA SUPERIOR

ELETROBRÁS TERMONUCLEAR S.A. - ELETRONUCLEAR

	DATA	NOME
FEITO	20/10/86	AURÉLIO
VISTO		
APROV.		

UE-3 UPC-027004

ESC.: IND.

REV. R0

Desenho gerado em AUTOCAD
Não alterar manualmente