


E=554.200
E=554.400
E=554.600
E=554.800
E=555.000
E=555.200
E=555.400

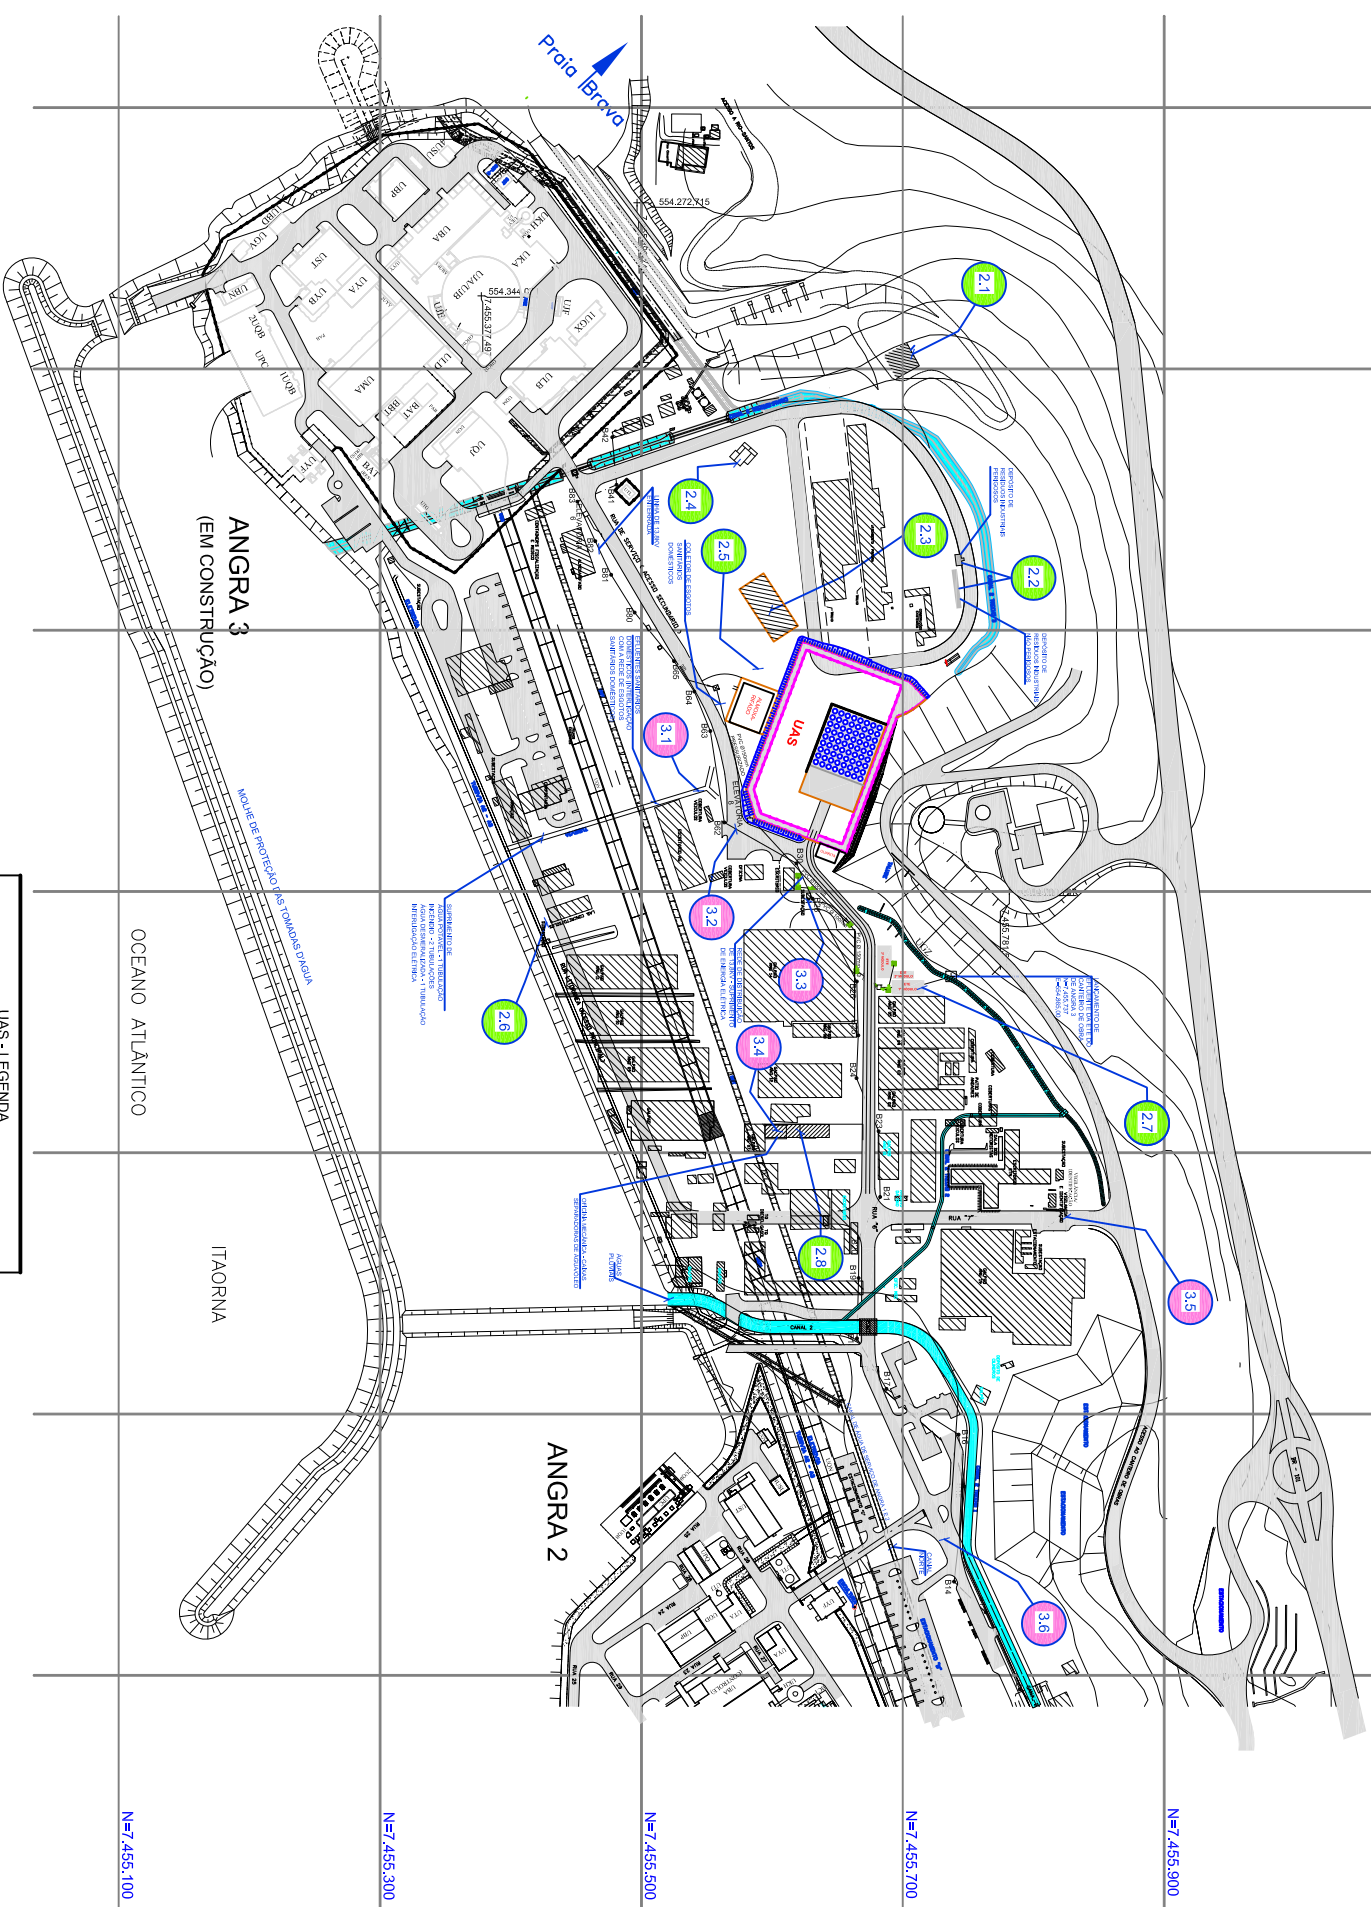

LEGENDA
 ERREDORES PROPOSTAS
 CANAIS DE AGUA PLUVIAS

DESENHOS DE REFERENCIA
 1. PARA CONDIÇÕES UTM LOCAL, VER DESENHO VA-U-ZT-024541;
 2. VA-U-ZT-024541 R4 - ARRANJO GERAL - ESTRUTURAS DA ÁREA EXTERNA;
 3. SINALIZADOS NO - CONDIÇÃO DAS CONDIÇÕES DE UTM LOCAL PARA SINAL 5500

PROJEÇÃO UNIVERSAL TRANSVERSA
 DE MERCATOR - UTM
 NAD 83 - SIRS2000
 M: 49° W
 QM - 07238,44°
 K: 0,99963741
 VERTICE: M
 ALT: 23072,21700' S
 LONG: 49°21'46,98144" W

UAS - LEGENDA

2 - ASPECTOS CONSTRUTIVOS (CANTEIRO)	
2.1	ÁREA DE ARMAZENAMENTO DE RESÍDUOS DE CONCRETO NO CANTEIRO - DEPOSITO TEMPORARIO DE RESÍDUOS DE CONCRETO
2.2	ÁREA DE ARMAZENAMENTO DE RESÍDUOS SÓLIDOS INDUSTRIAIS NO CANTEIRO - DEPOSITO TEMPORARIO DE RESÍDUOS INDUSTRIAIS ESCORRIDOS, SANITARIOS, VESTIARIOS, ALMOXARIFADO E SER-VIÇO MEDICO DO CANTEIRO - VER DESENHO VA-U-UAS-006002
2.3	DESCARTE ETE DO CANTEIRO UOZ
2.4	SISTEMA DE LAVAGEM DE BETONEIRA DAS CENTRAIS DE CONCRETO - DESCARTE: SISTEMA FECHADO (*)
2.5	SISTEMA DE DRENAGEM DO CANTEIRO (ÁGUAS PLUVIAIS) - DESCARTE: UOZ
2.6	SISTEMA DE DECANTAÇÃO PARA TRATAMENTO DE EFUEENTES DO LABORATORIO DE CONCRETO - DESCARTE: SISTEMA FECHADO (*)
2.7	ETE DO CANTEIRO - DESCARTE: UOZ
2.8	SISTEMA DE SEPARAÇÃO DE ÁGUA E ÓLEO - DESCARTE: SISTEMA FECHADO
3 - ASPECTOS EXTERNOS	
3.1	ABASTECIMENTO D'ÁGUA
3.2	REDE DE ENERGIA ELÉTRICA
3.3	SUBSTACIÃO SIMPLIFICADA PARA A UAS
3.4	OPONIA MECÂNICA
3.5	ACESSO AO CANTEIRO (PORTA 3) - PELAS RUAS "7" E "8"
3.6	ROTA DE TRANSFERÊNCIA DOS ELEMENTOS COMBUSTÍVEIS (*)

(*) - SUBSTITUA RELOCAÇÃO EM FUNÇÃO DO DESENVOLVIMENTO DA CONSTRUÇÃO

NO	NO DE REVISÃO	DESCRIÇÃO	DATA	LIB. TOR	FEITO	APROV.	FEITO	APROV.
R0								
R1								
Eletronuclear
 UNIDADE DE ARMAZENAMENTO COMPLEMENTAR A SERVO DE COMBUSTÍVEIS REANOVOS-UAS
 ARRANJO GERAL
 CANTEIRO DE OBRAS
 DATUM PLUMÉTRICO SIRGAS2000

Eletronuclear
 UAS
 CENTRAL NUCLEAR DE ANGRA

ESCALA: 1:2000

VA-U UZT-000002 R0