NOTA:

1- DIMENSÕES EM MILÍMETRO E ELEVAÇÕES EM METRO.

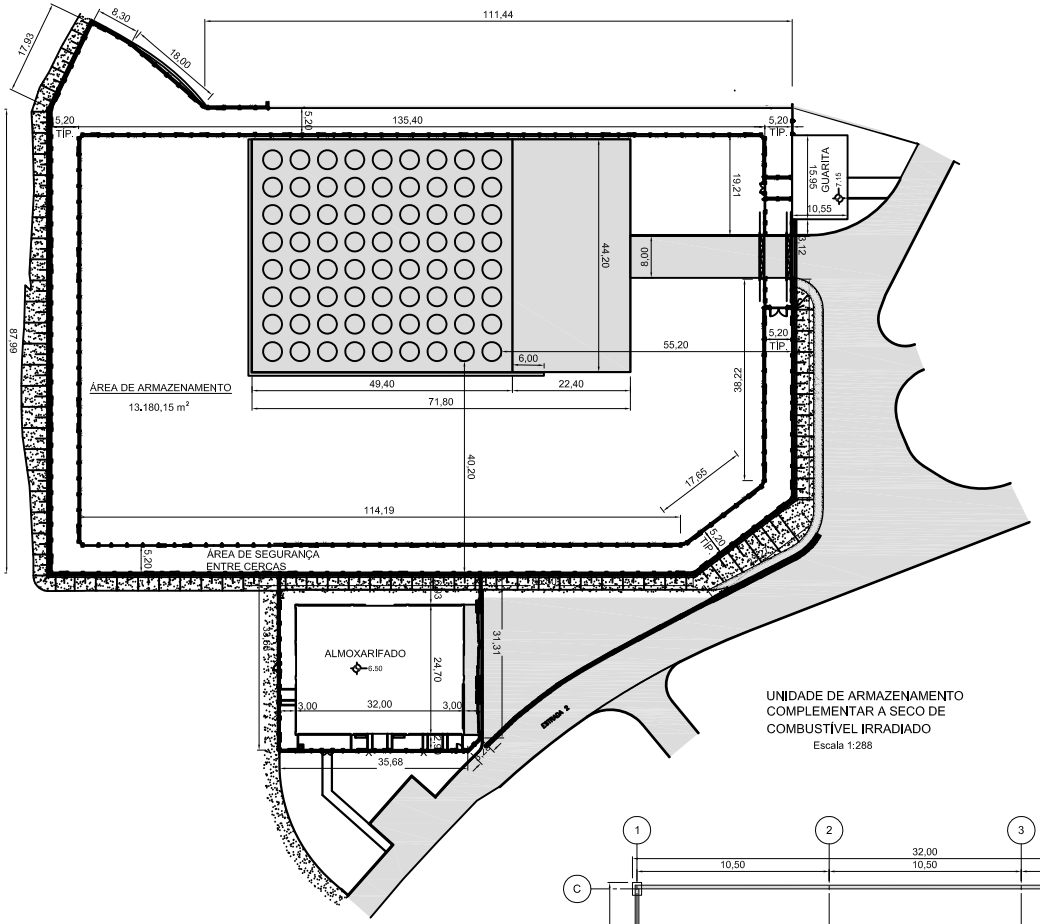

UNIDADE DE ARMAZENAMENTO
COMPLEMENTAR A SECO DE
COMBUSTÍVEL IRRADIADO
Escala 1:288

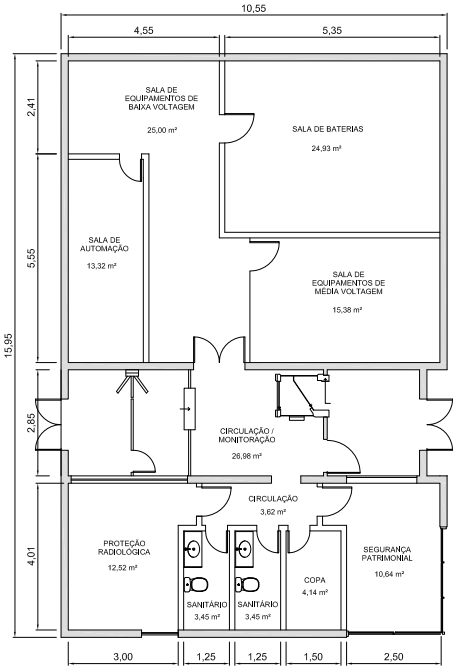

GUARITA
Escala 1:50

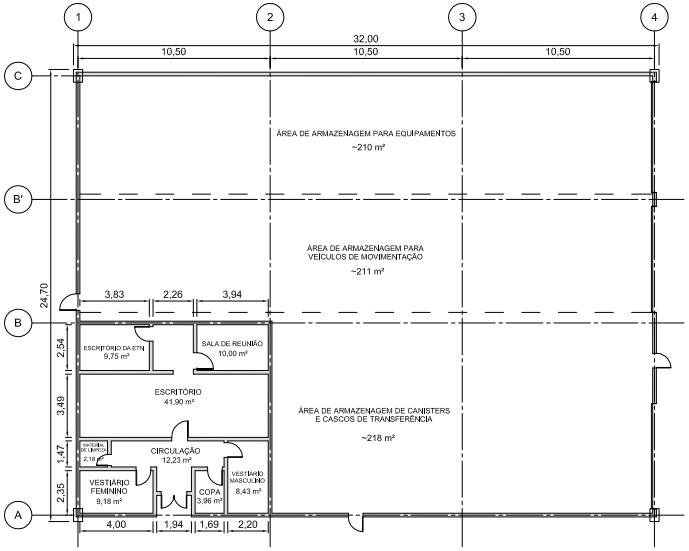

ALMOXARIFADO

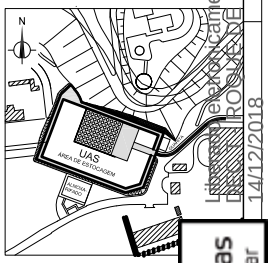

INSTALAÇÃO DE ARMAZENAMENTO COMPLEMENTAR A SECO DE COMBUSTÍVEL IRRADIADO - UAS
LAYOUT DAS ÁREAS DA INSTALAÇÃO
PLANTAS

ELETROBRÁS TERMONUCLEAR S.A. - ELETRONUCLEAR

ESC.: 1:100

UEU UAS 000001 R2

R6							
R5							
R4							
R3							
R2	INFORMAÇÃO		DEC.T	REVISÃO GERAL	Wilson Leonardo Roque		
R1	INFORMAÇÃO		DEC.T	REVISÃO GERAL	Raquel Leonardo Roque		
ORIG.	INFORMAÇÃO	01/06/2017	GTP.T	DESCRIÇÃO	FEITO	APROV.	
REV. No.	LIBERADO PARA	DATA	LIB. POR	Resp. Técnico: Lúcio Dias Batista Ferrari Registro CREA No.:	VISTO		

	DATA	NOME
FEITO	29/05/2017	J. Luiz
VISTO	29/05/2017	Leonardo
APPROV.	30/05/2017	Alexandre

TO 1Contents Code | Reg.Alfa

Impresso eletronicamente por: LEONARDO ROSA DE MELLO FERREIRA 14/12/2018

CON

Eletrobras Eletronuclear

Copying of this document and use of its contents are not permitted without the consent of Eletrobras Eletronuclear S.A. Offenders will be liable for damages. All rights are reserved in the event of a patent or the registration of a utility model or design.

Não é permitida a reprodução total ou parcial deste documento, nem o conteúdo dele, sem autorização da Eletrobras Eletronuclear S.A. Os infratores estão sujeitos às penalidades da Lei. Todos os direitos são reservados, inclusive em caso de patente de invenção ou registro de desenho industrial.