



PLANTA BAIXA

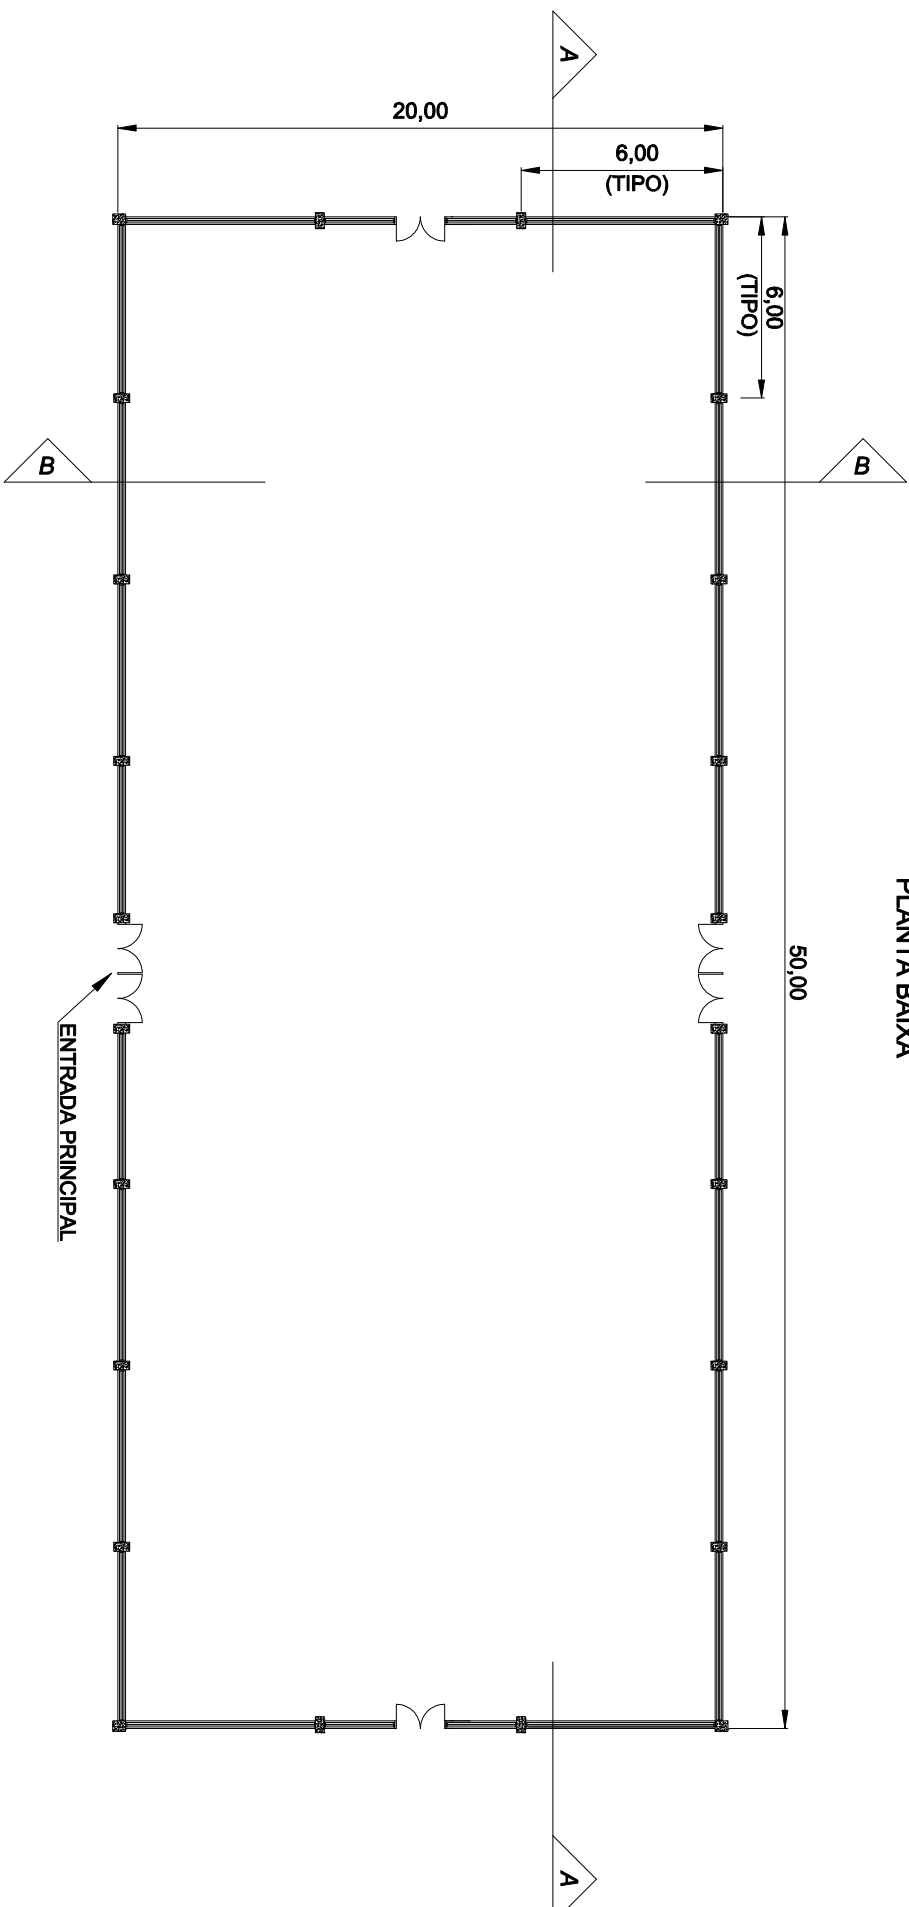


10 PRÉDIO RECRUTAMENTO E TREINAMENTO BÁSICO (1 PAVIMENTO): Área 1000 m²

- Recepção
- Banheiros
- Salas de Recrutamento
- Salas de Entrevistas
- Salas de Coordenação e Funcionários
- Treinamento Básico
- Copa \ Limpeza

CORTE AA (ESQUEMÁTICO): CORTE LONGITUDINAL

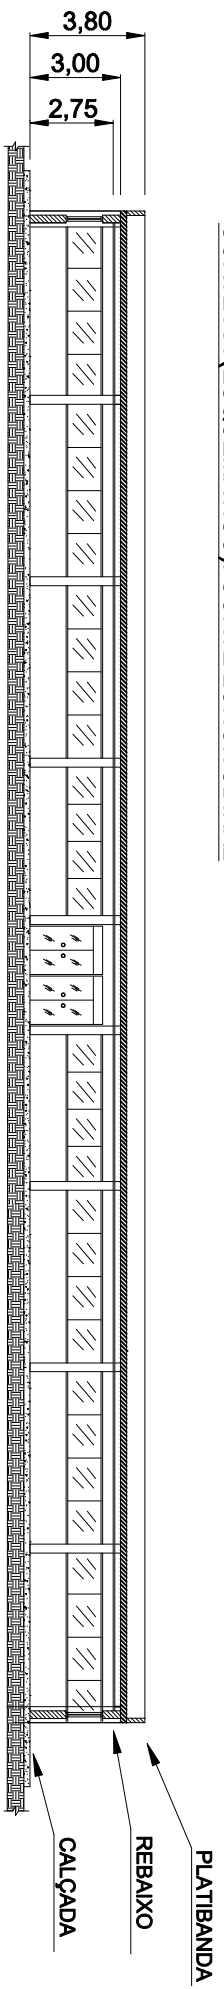

CORTE BB (ESQUEMÁTICO): CORTE TRANSVERSAL

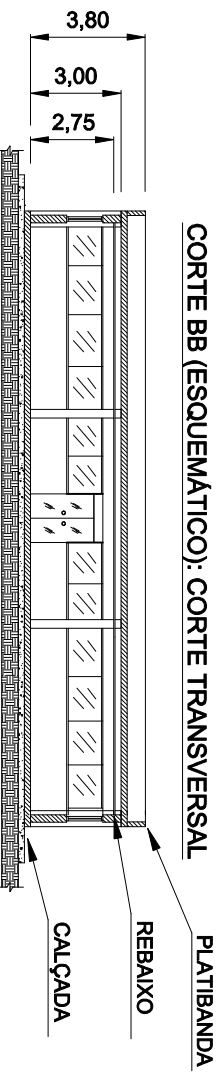

TÍTULO:

PRÉDIO DO RECRUTAMENTO (REF. LAYOUT - 10)



ESCALA:	VERIF.:	DES. POR:	FL.:	REV.:
1/250	MARCIO VIANNA	DIEGO NAZARETH	1/1	02

DATA: 14/01/10