



11 PRÉDIO DE TREINAMENTO PROFISSIONAL (1 PAVIMENTO) : Área de 1000 m²

- Recepção
- Banheiros
- Vestiários
- Sala de Professores
- Salas de Aulas Teóricas
- Salas de Aulas Práticas
- Almoxarifado de Equipamentos
- Copalimpeza

CORTE AA (ESQUEMÁTICO): CORTE LONGITUDINAL

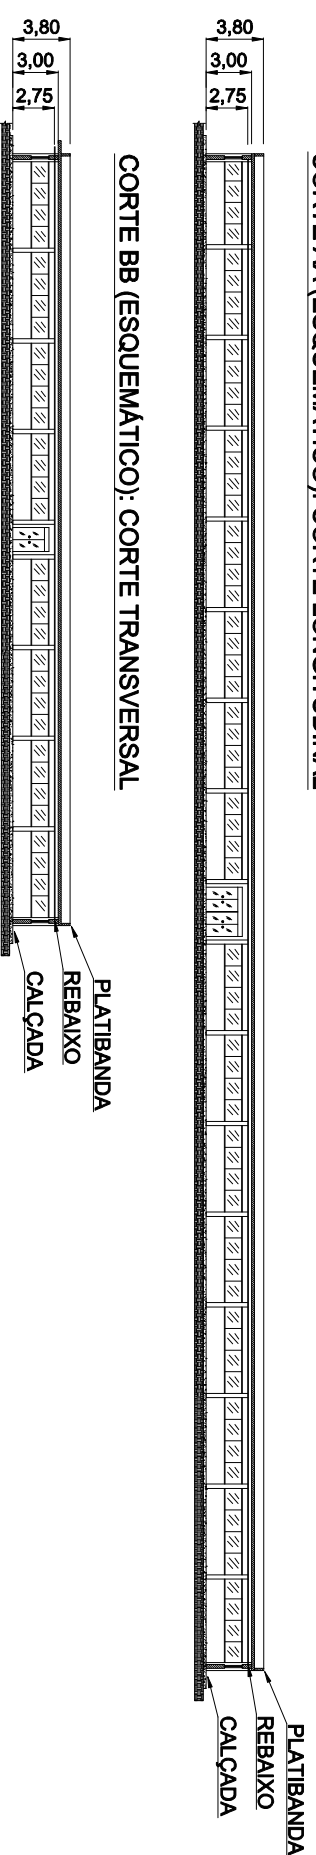

CORTE BB (ESQUEMÁTICO): CORTE TRANSVERSAL

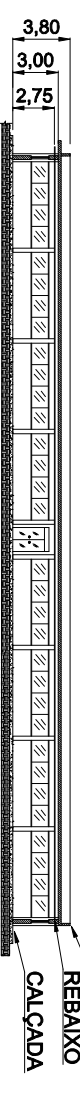

TÍTULO: PRÉDIO DE TREINAMENTO (REF. LAYOUT - 11)



ESCALA:	VERIF.:	DES. POR.:	FL.:	REV.:
1/500	MARCIO VIANNA	GERSON LUIZ	1/1	04

DATA: 15/01/10