


PRÉDIO DOS GERENTES INDUSTRIAIS (REF. LAY-OUT - 7) VISTA SUPERIOR


PLANTA BAIXA

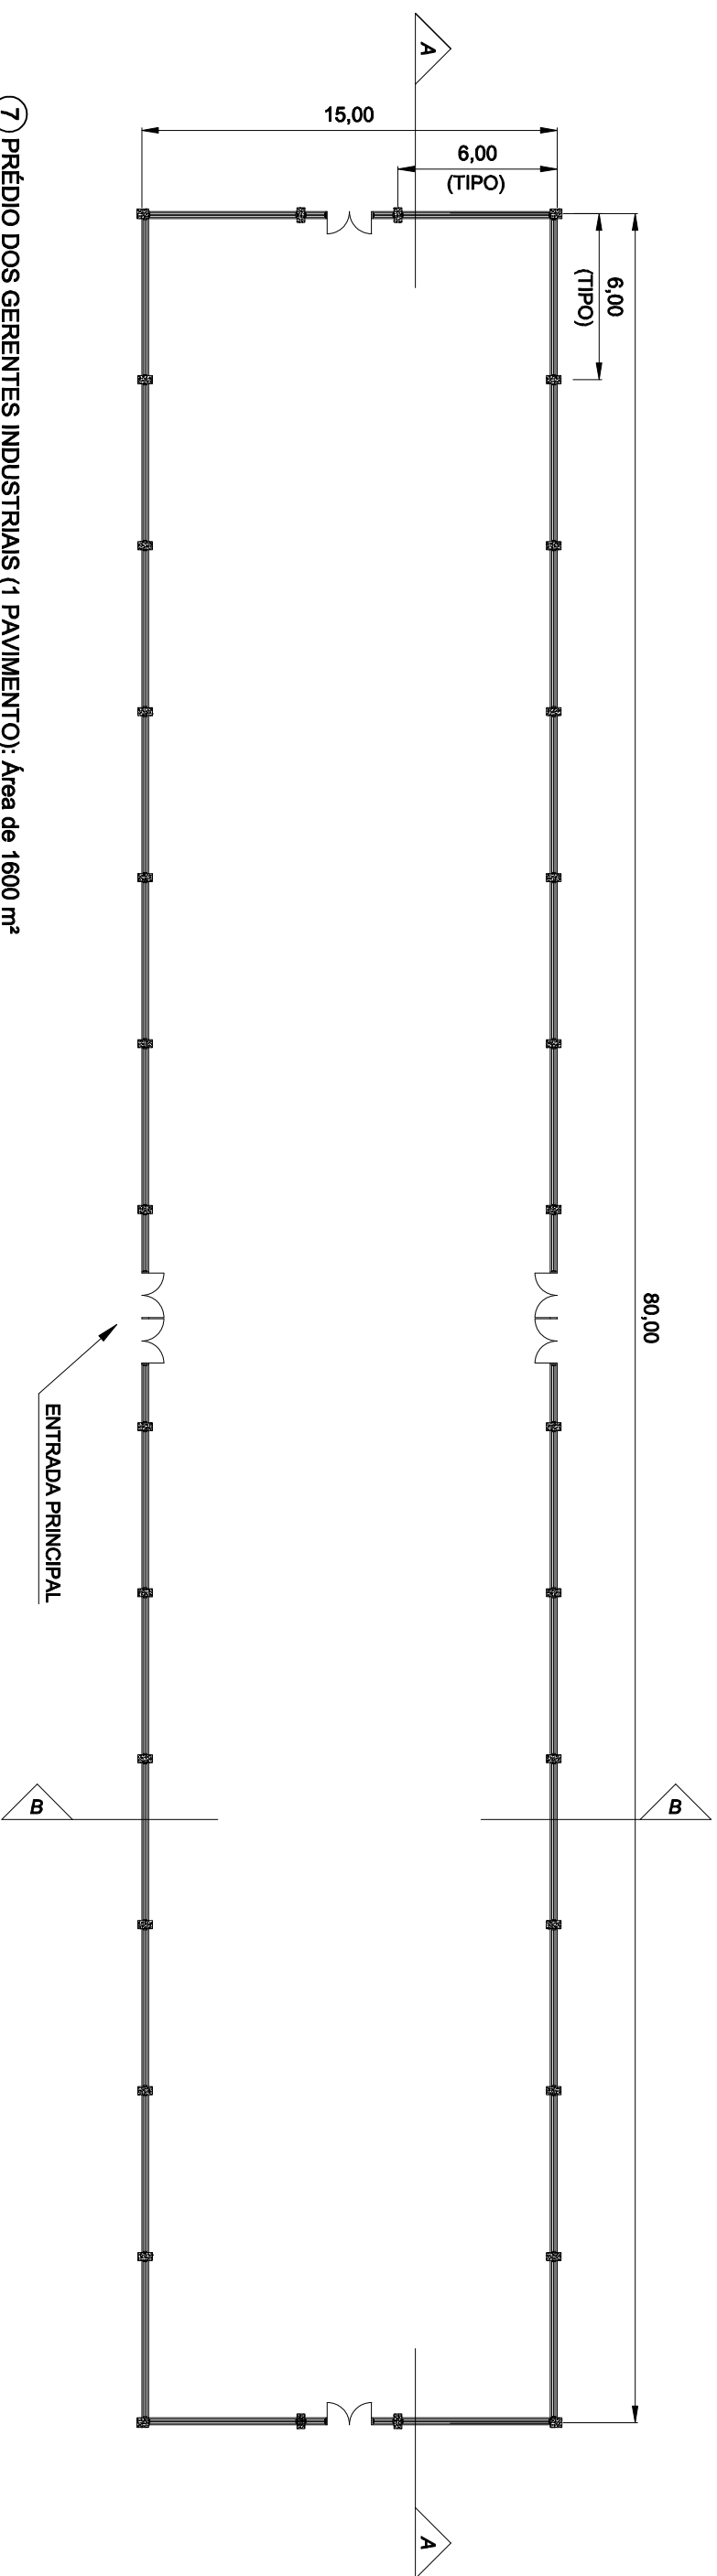


7 PRÉDIO DOS GERENTES INDUSTRIAIS (1 PAVIMENTO): Área de 1600 m²
PRÉDIO TIPO 2 (80 X 20 m) - 2 UNIDADES


- Recepção
- Banheiros
- Vestiário das Cheffias da Produção
- Escritório das Cheffias da Produção
- GPCE
- GPCA
- Salas de Reunião
- Auditório
- Copal/limpeza

CORTE AA (ESQUEMÁTICO): CORTE LONGITUDINAL

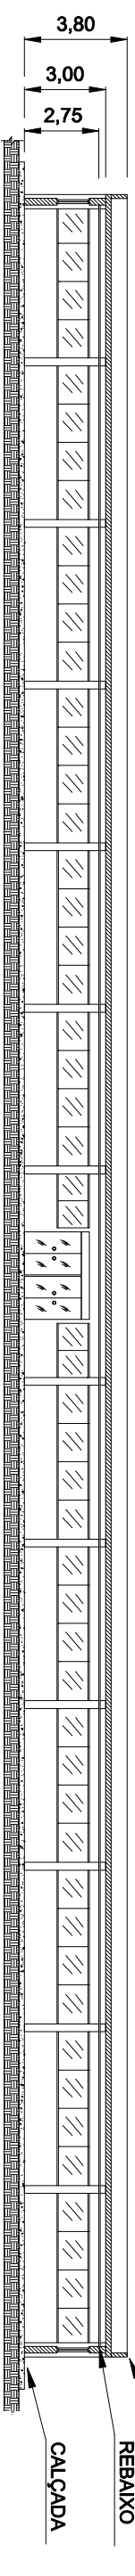

CORTE BB (ESQUEMÁTICO): CORTE TRANSVERSAL

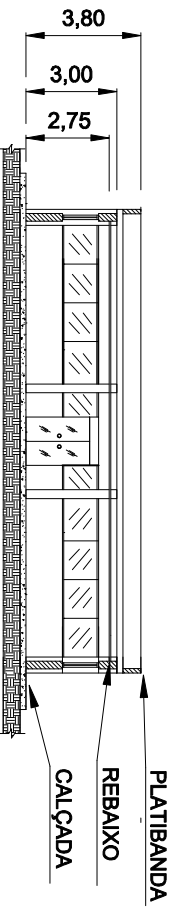

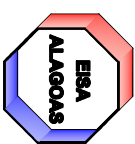		TÍTULO:		PRÉDIO DAS CHEFIAS INDUSTRIAIS (REF. LAYOUT - 7)	
		PRÉDIO TIPO 1 (80 x 20 m)			
ESCALA:	VERIF.:	DES. POR:	FL.:	REV.:	
1/250	MARCIO VIANNA	GERSON LUIZ	1/1	04	
DATA: 19/01/10					