



PLANTA BAIXA (ESC. 1/500)

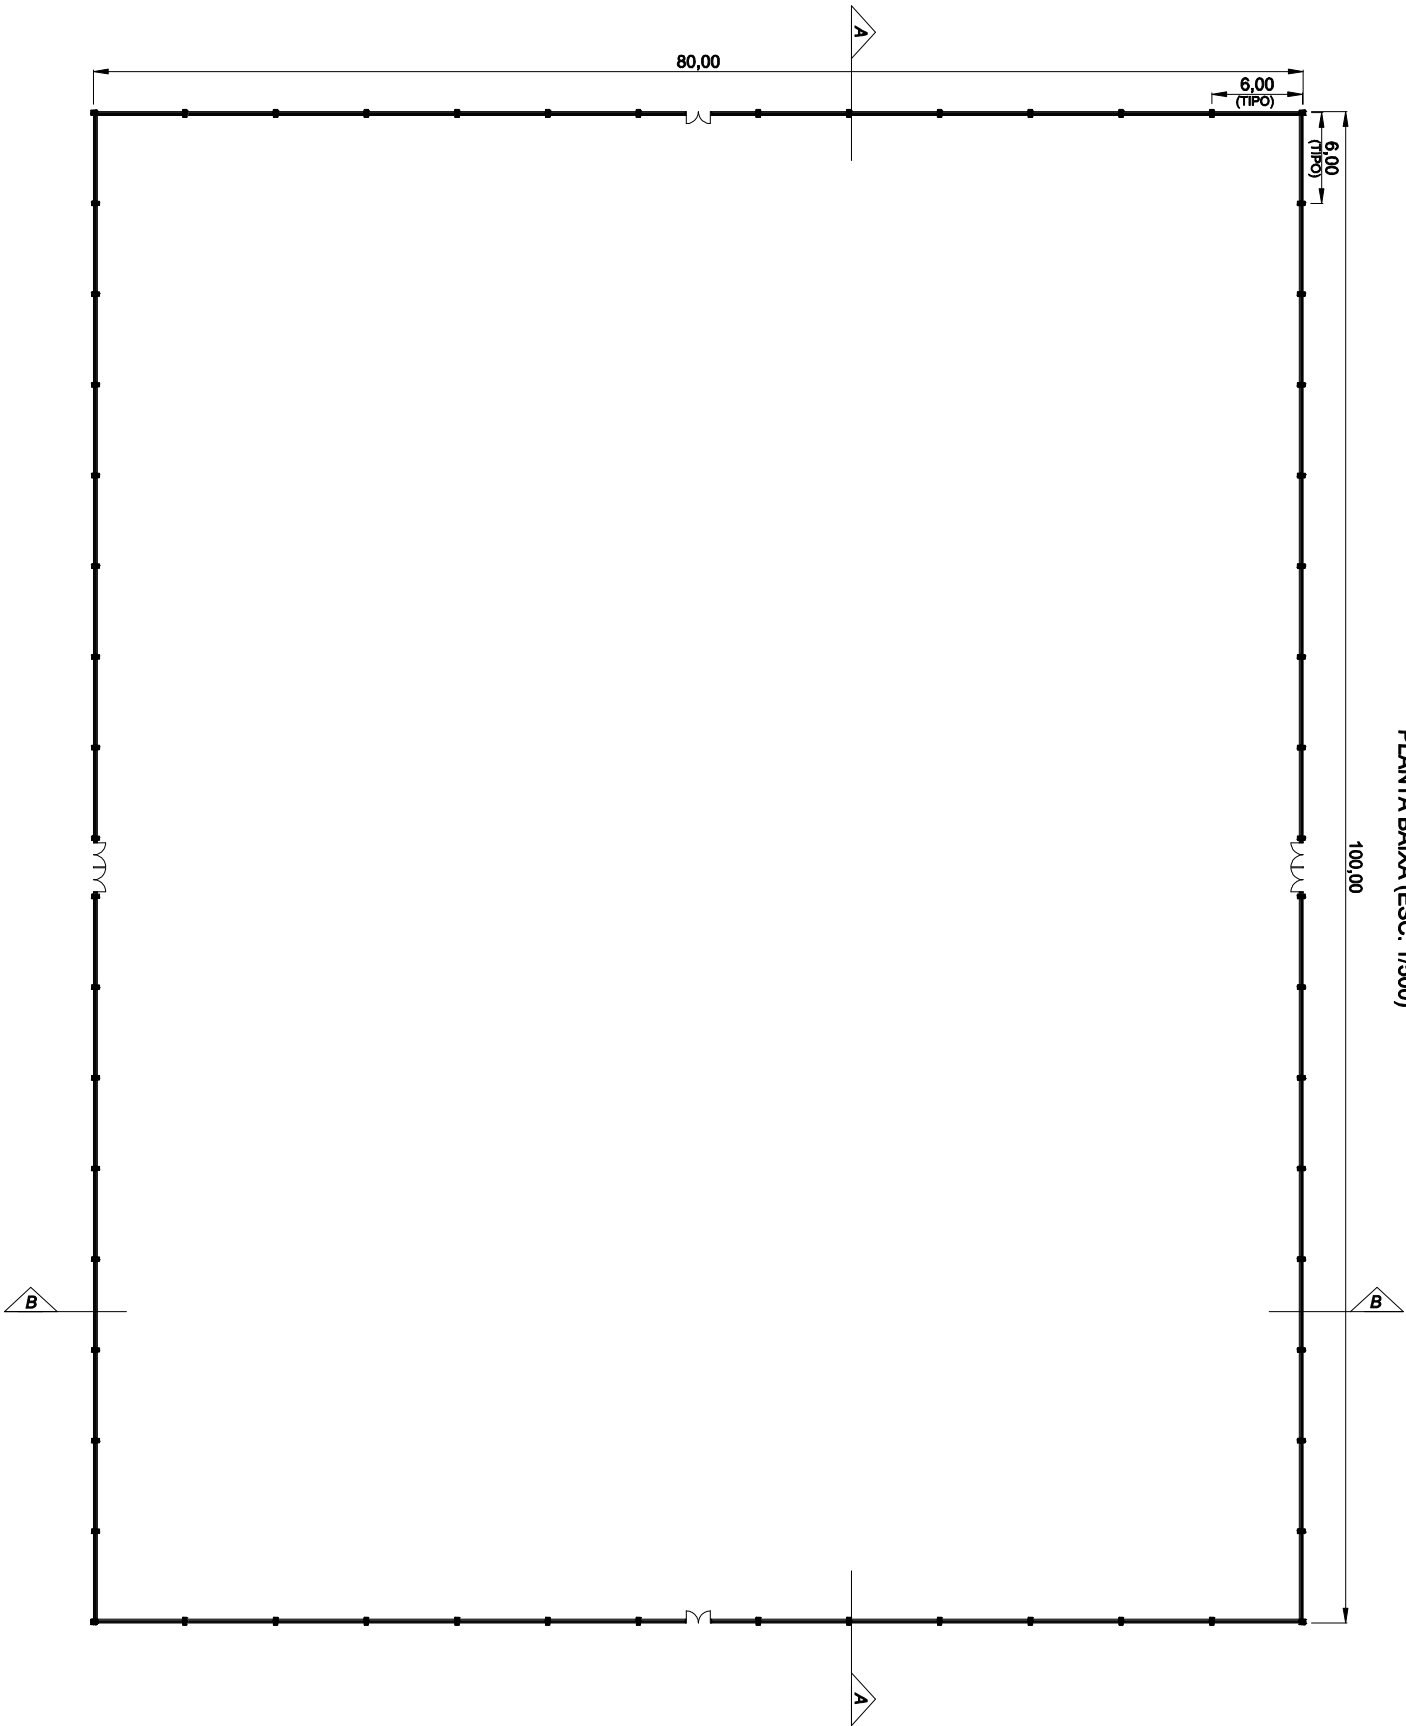


8) PRÉDIO DOS RESTAURANTES (1 PAVIMENTO): Área de 7000 m²
(ESC. 1/500)

- Cozinha
- Restaurante A (Diretoria, Alta Administração, Chefes Altas
- Restaurante B (Administração Intermediária, Chefes Intermediárias)
- Restaurante C (Encarregados e Operários)
- Almoxarifado da Cozinha
- Frigorífica
- Caldeira da Cozinha
- Banheiros
- Limpeza

CORTE AA (ESQUEMÁTICO): CORTE LONGITUDINAL
(ESC. 1/300)

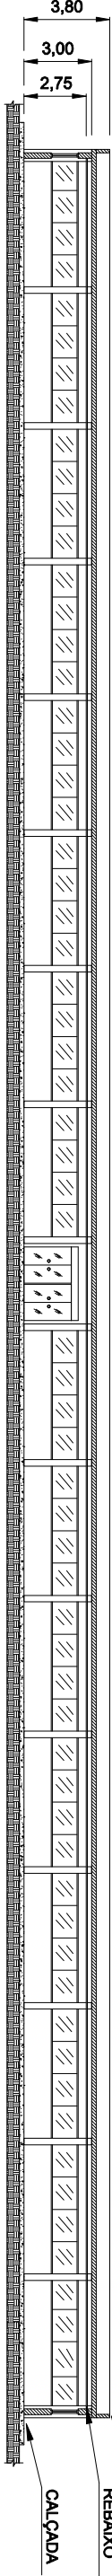

CORTE BB (ESQUEMÁTICO): CORTE TRANSVERSAL
(ESC. 1/300)

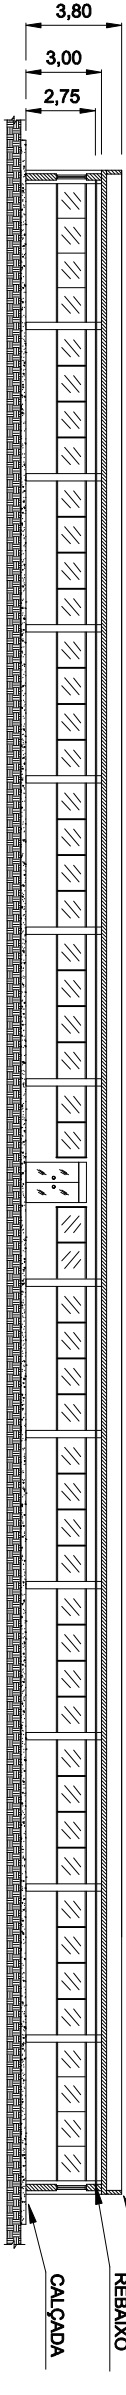

TÍTULO:

PRÉDIO DOS RESTAURANTES (REF. LAYOUT – 8)



ESCALA:	VERIF:	DES. POR:	FL.:	REV.:
INDICADO	MARCIO VIANNA	GERSON LUIZ	1/1	03

DATA: 21/01/10