GALPÕES DE ESTRUTURA (REF. LAYOUT - 17)

VISTA SUPERIOR
ESC: 1/2500

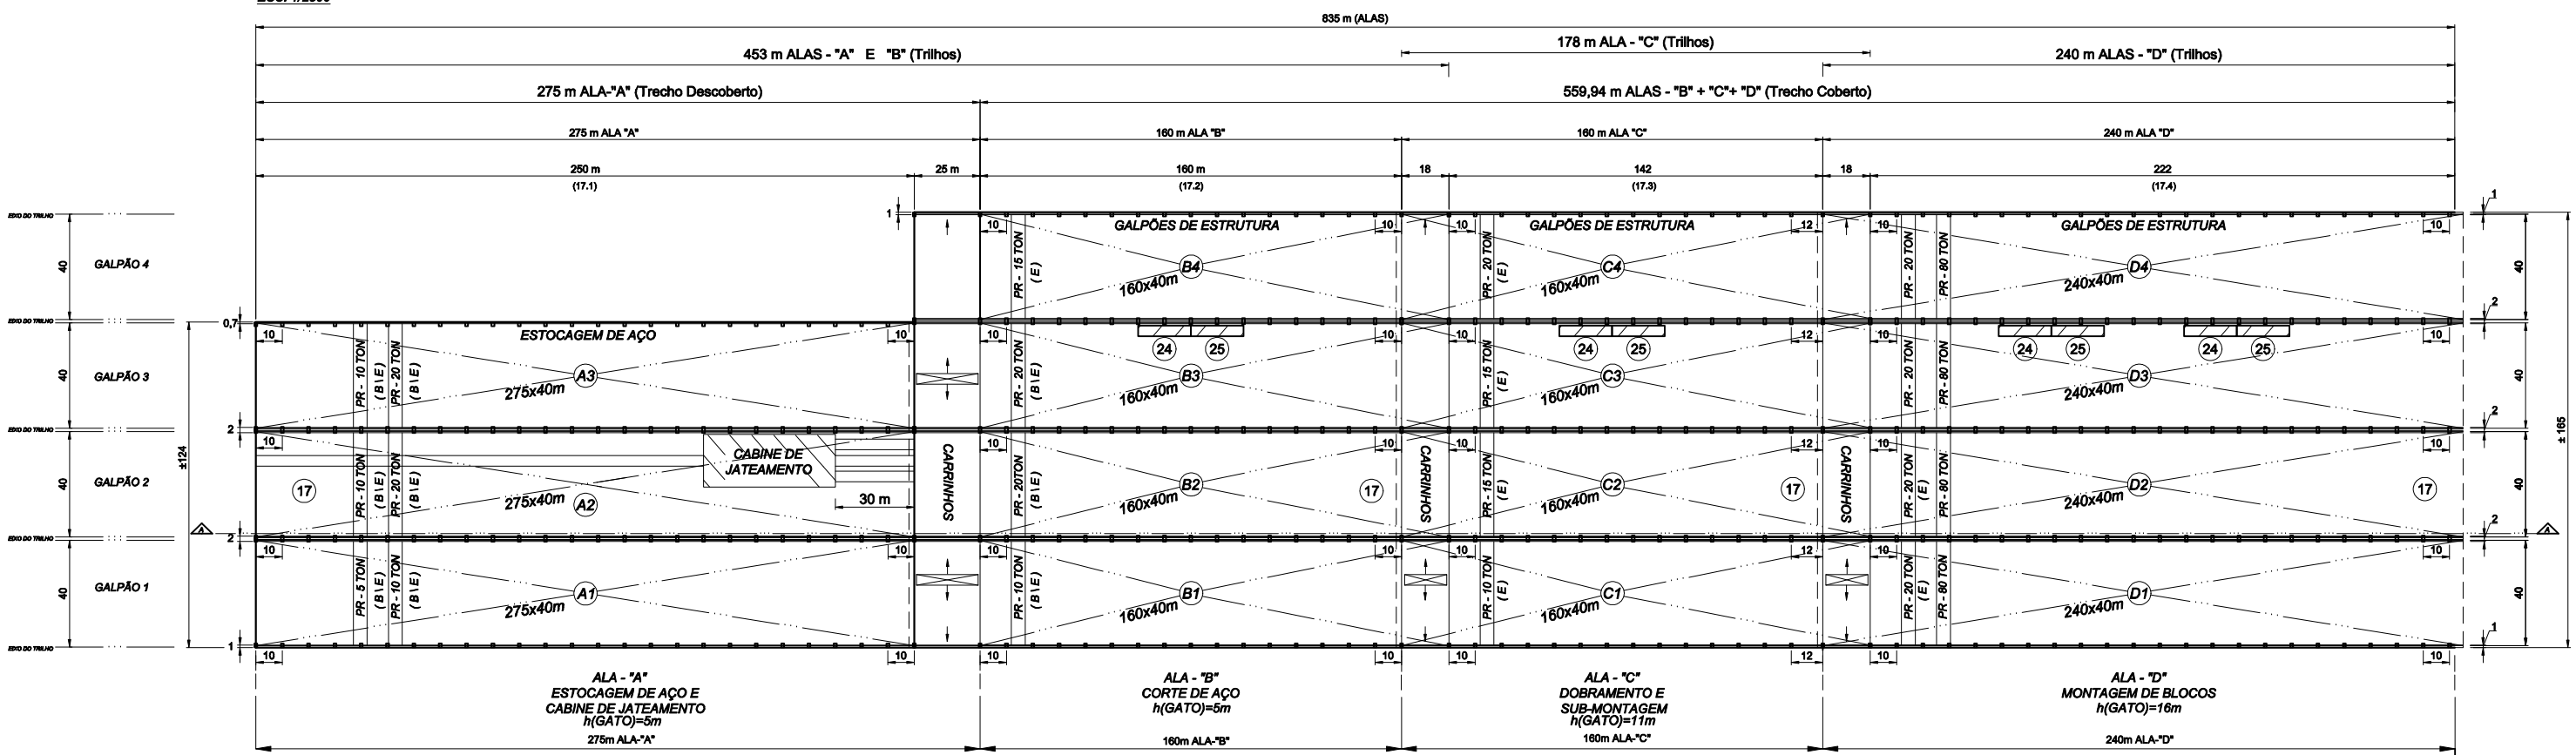

A1 - ESTOCAGEM DE PERFILADOS LAMINADOS
A2 - ESTOCAGEM DE CHAPAS MAIS PESADAS
A3 - ESTOCAGEM DE CHAPAS MAIS PESADAS CABINE DE JATEAMENTO / CHAPAS E PERFILADOS
A4 - ESTOCAGEM DE CHAPAS MAIS LEVES

B1 - CORTE E MARCAÇÃO DE PERFILADOS LAMINADOS (TODOS)
B2 - CORTE PARALELO DE CHAPAS INTEIRAS PARA BLOCOS PLANOS (BP)
B3 - CORTE PANTOGRÁFICO DE CHAPAS
B4 - CORTE DE CHAPAS INTEIRAS PARA BLOCOS CURVOS (BC)

C1 - DOBRAMENTO DE PERFILADOS LAMINADOS
C2 - SUB-MONTAGEM DE PEÇAS
C3 - COMPOSIÇÃO DE PERFILADOS DE CHAPA
C4 - DOBRAMENTO DE CHAPA (FRIO E CALOR)

D1 - PAINELIZAÇÃO E MONTAGEM DE BLOCOS PLANOS (BP)
D2 - PAINELIZAÇÃO E MONTAGEM DE BLOCOS PLANOS (BP)
D3 - MONTAGEM DE BLOCOS CURVOS (BC)
D4 - MONTAGEM DE BLOCOS CURVOS (BC)

CORTE AA (ESQUEMÁTICO): CORTE LONGITUDINAL
ESC: 1/1000

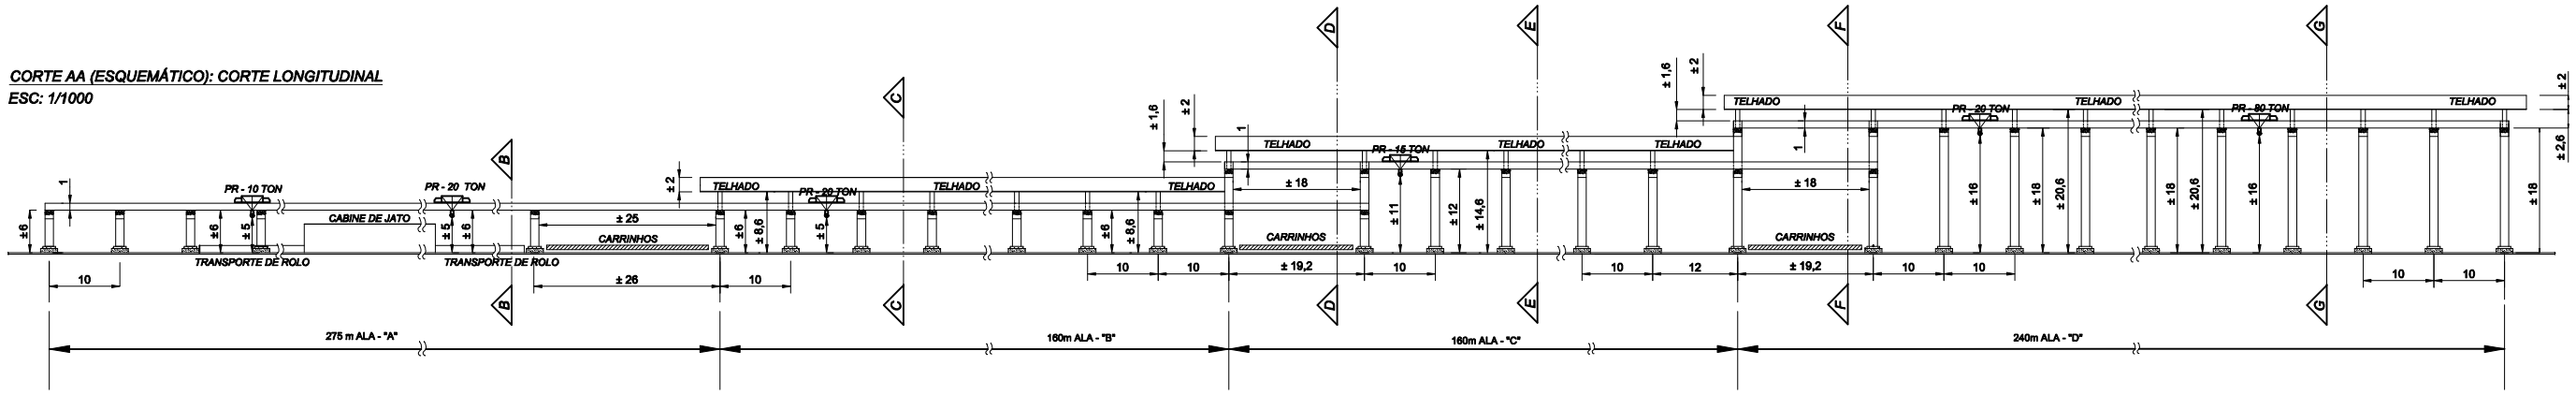

REFERÊNCIA: ITEM 14 – ANEXO V

EISA ALAGOAS

TÍTULO: ARRANJO DOS GALPÕES DE ESTRUTURA				
ESCALA: INDICADA	VERIF: MAX WELBER	DES. POR: MARCIO VIANNA	FL.: 1/3	REV.: 01