GALPÕES DE ESTRUTURA - CORTES (REF. LAYOUT - 17)

CORTE BB (ESQUEMÁTICO): ALA - "A"

ALA-"A" - ESTOCAGEM DE AÇO E CABINE DE JATEAMENTO

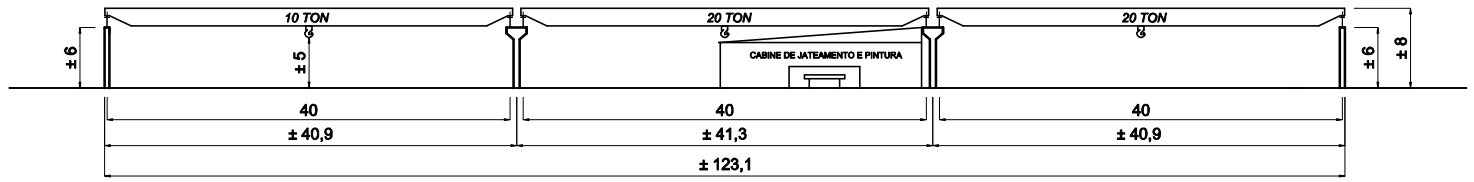

CORTE CC (ESQUEMÁTICO) : ALA - "B"

ALA-"B" - CORTE DE AÇO

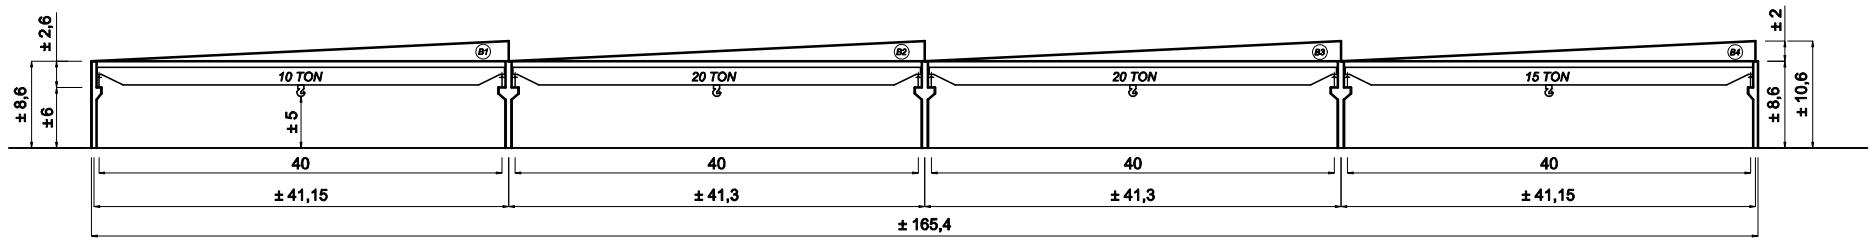

CORTE DD (ESQUEMÁTICO) : ALA - "C" E ALA - "B"

ALA-"C" - DOBRAMENTO E SUB-MONTAGEM

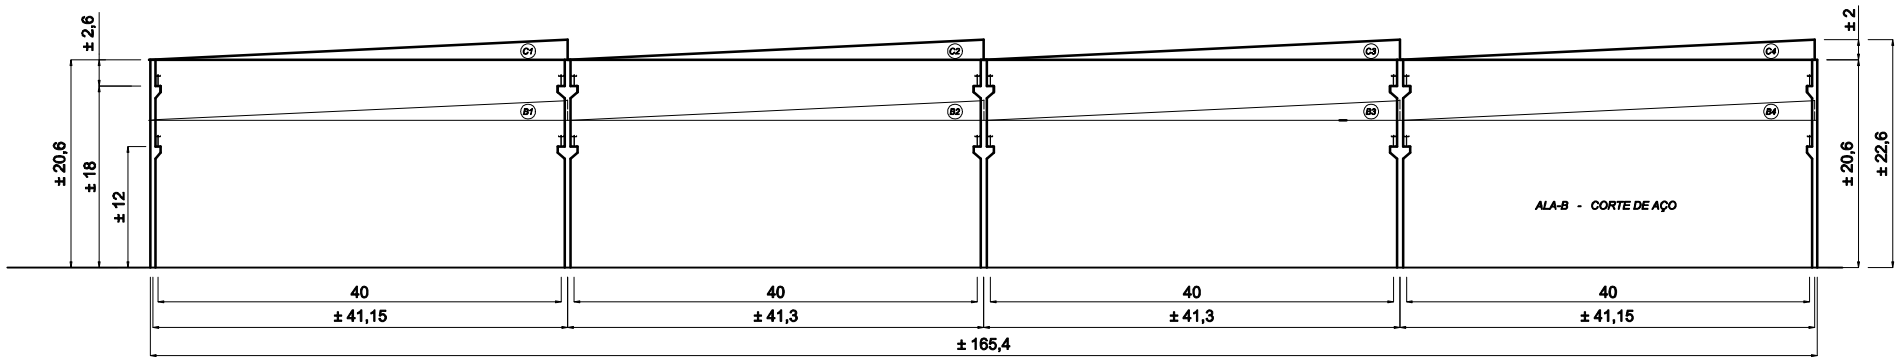

EISA ALAGOAS

TÍTULO: ARRANJO DOS GALPÕES DE ESTRUTURA				
ESCALA: 1/1150	VERIF: MAX WELBER	DES. POR: MARCIO VIANNA	FL.: 2/3	REV.: 01