



300


VISTA SUPERIOR
ESC.: 1/1250

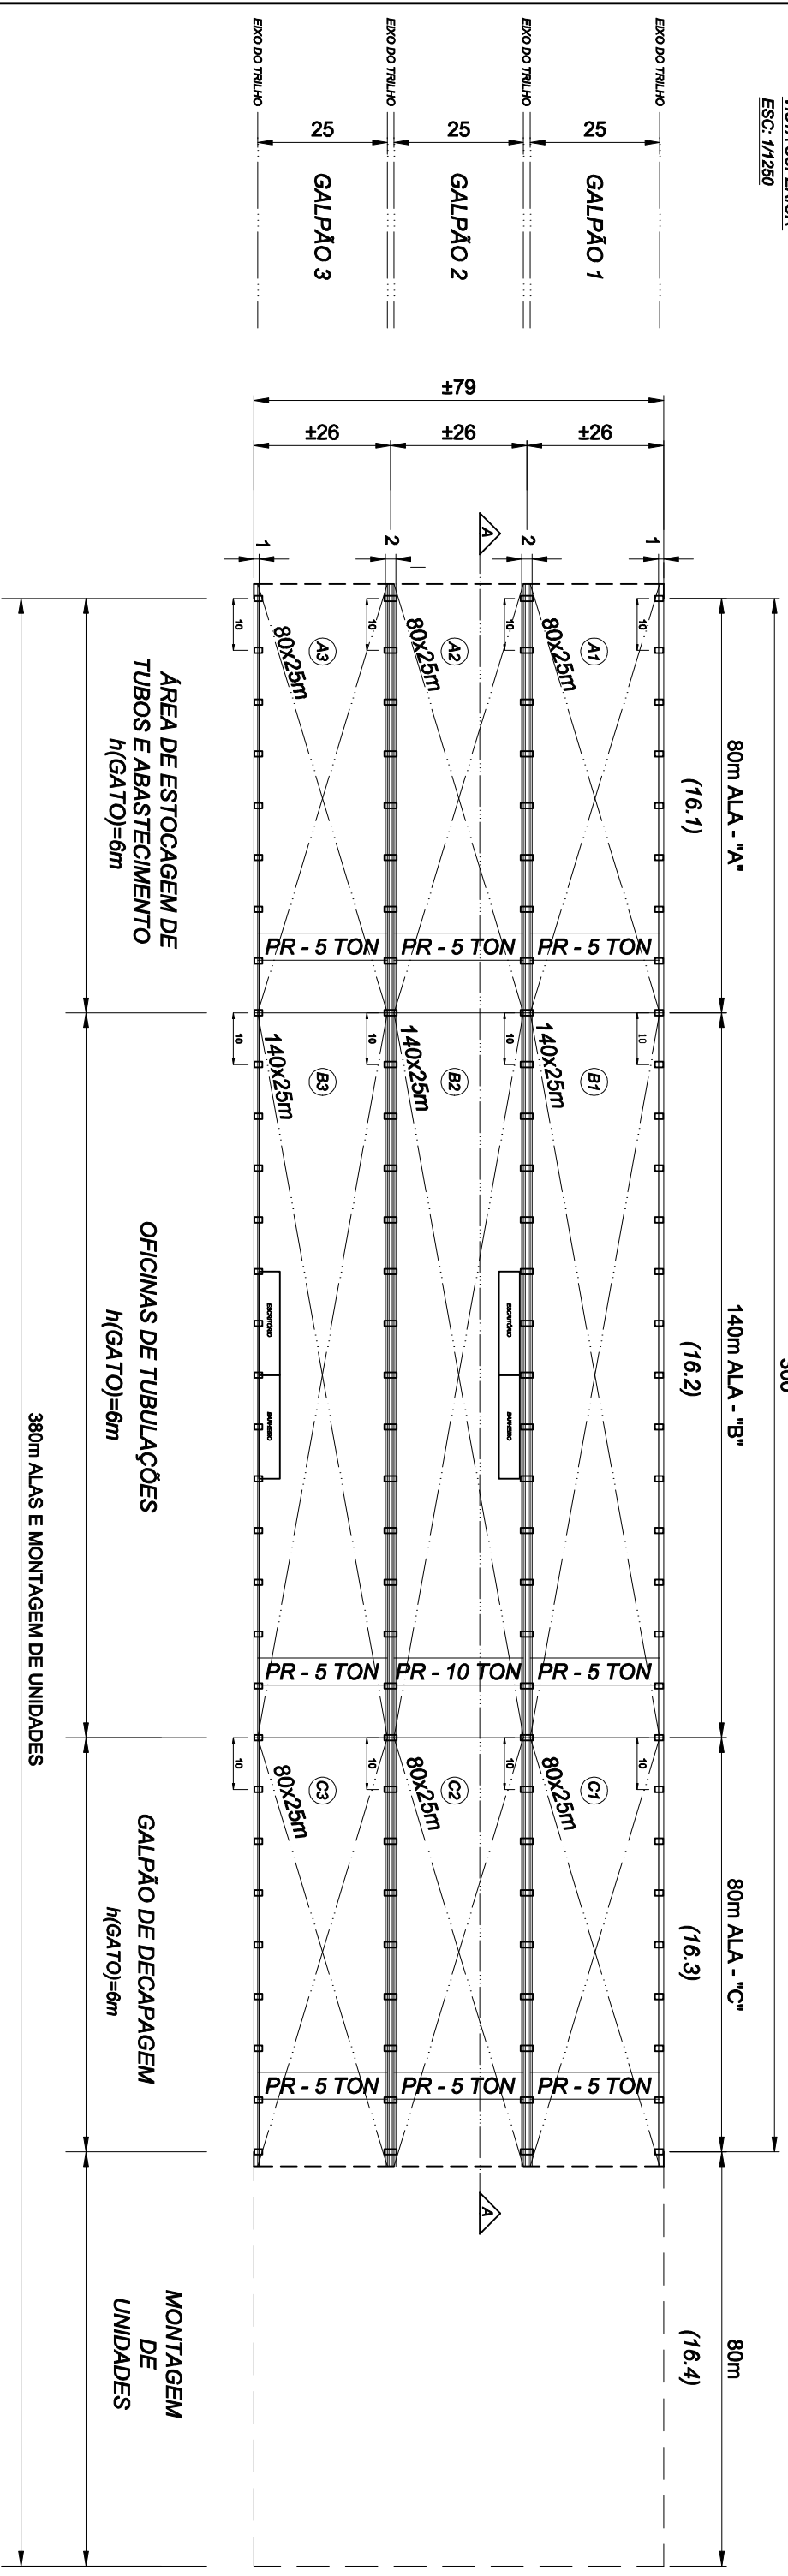

CORTE AA (ESQUEMÁTICO): CORTE LONGITUDINAL
ESC.: 1/1000

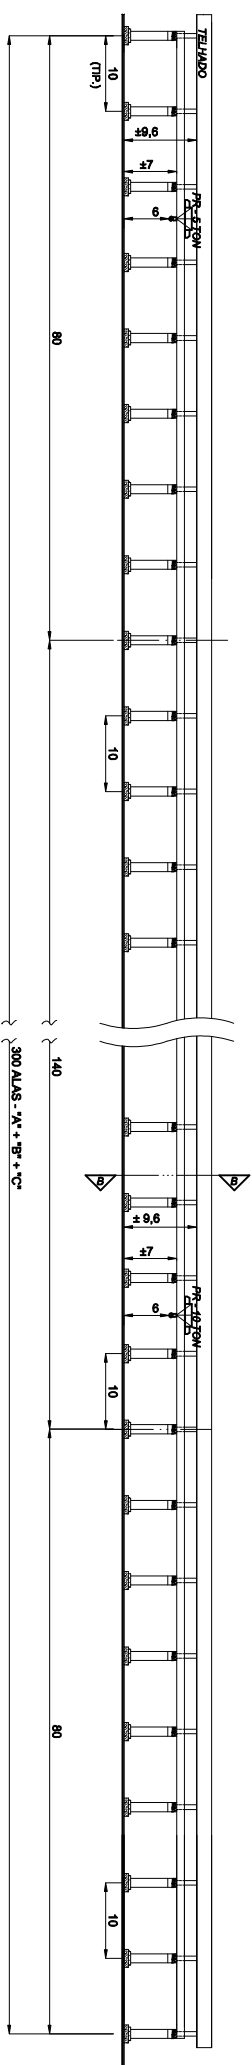

CORTE BB (ESQUEMÁTICO): CORTE TRANSVERSAL
ESC.: 1/1000

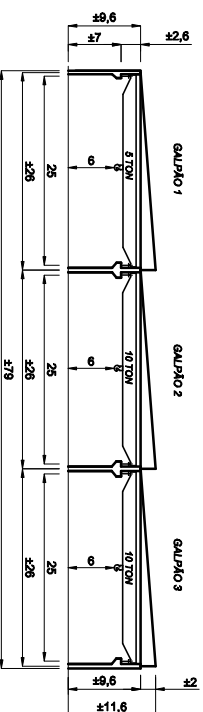

TÍTULO:

ARRANJO DOS GALPÕES DE TUBULAÇÃO

| | | | | |
|----------|---------------|-------------|------|-------|
| ESCALA: | VERIF.: | DES. POR.: | FL.: | REV.: |
| INDICADA | MARCIO VIANNA | GERSON LUIZ | 1/1 | 05 |



REV.05A DATA: 03/03/10