



GALPÕES DO ALMOXARIFADO (REF. LAYOUT - 13)


VISTA SUPERIOR
ESC: 1/1000

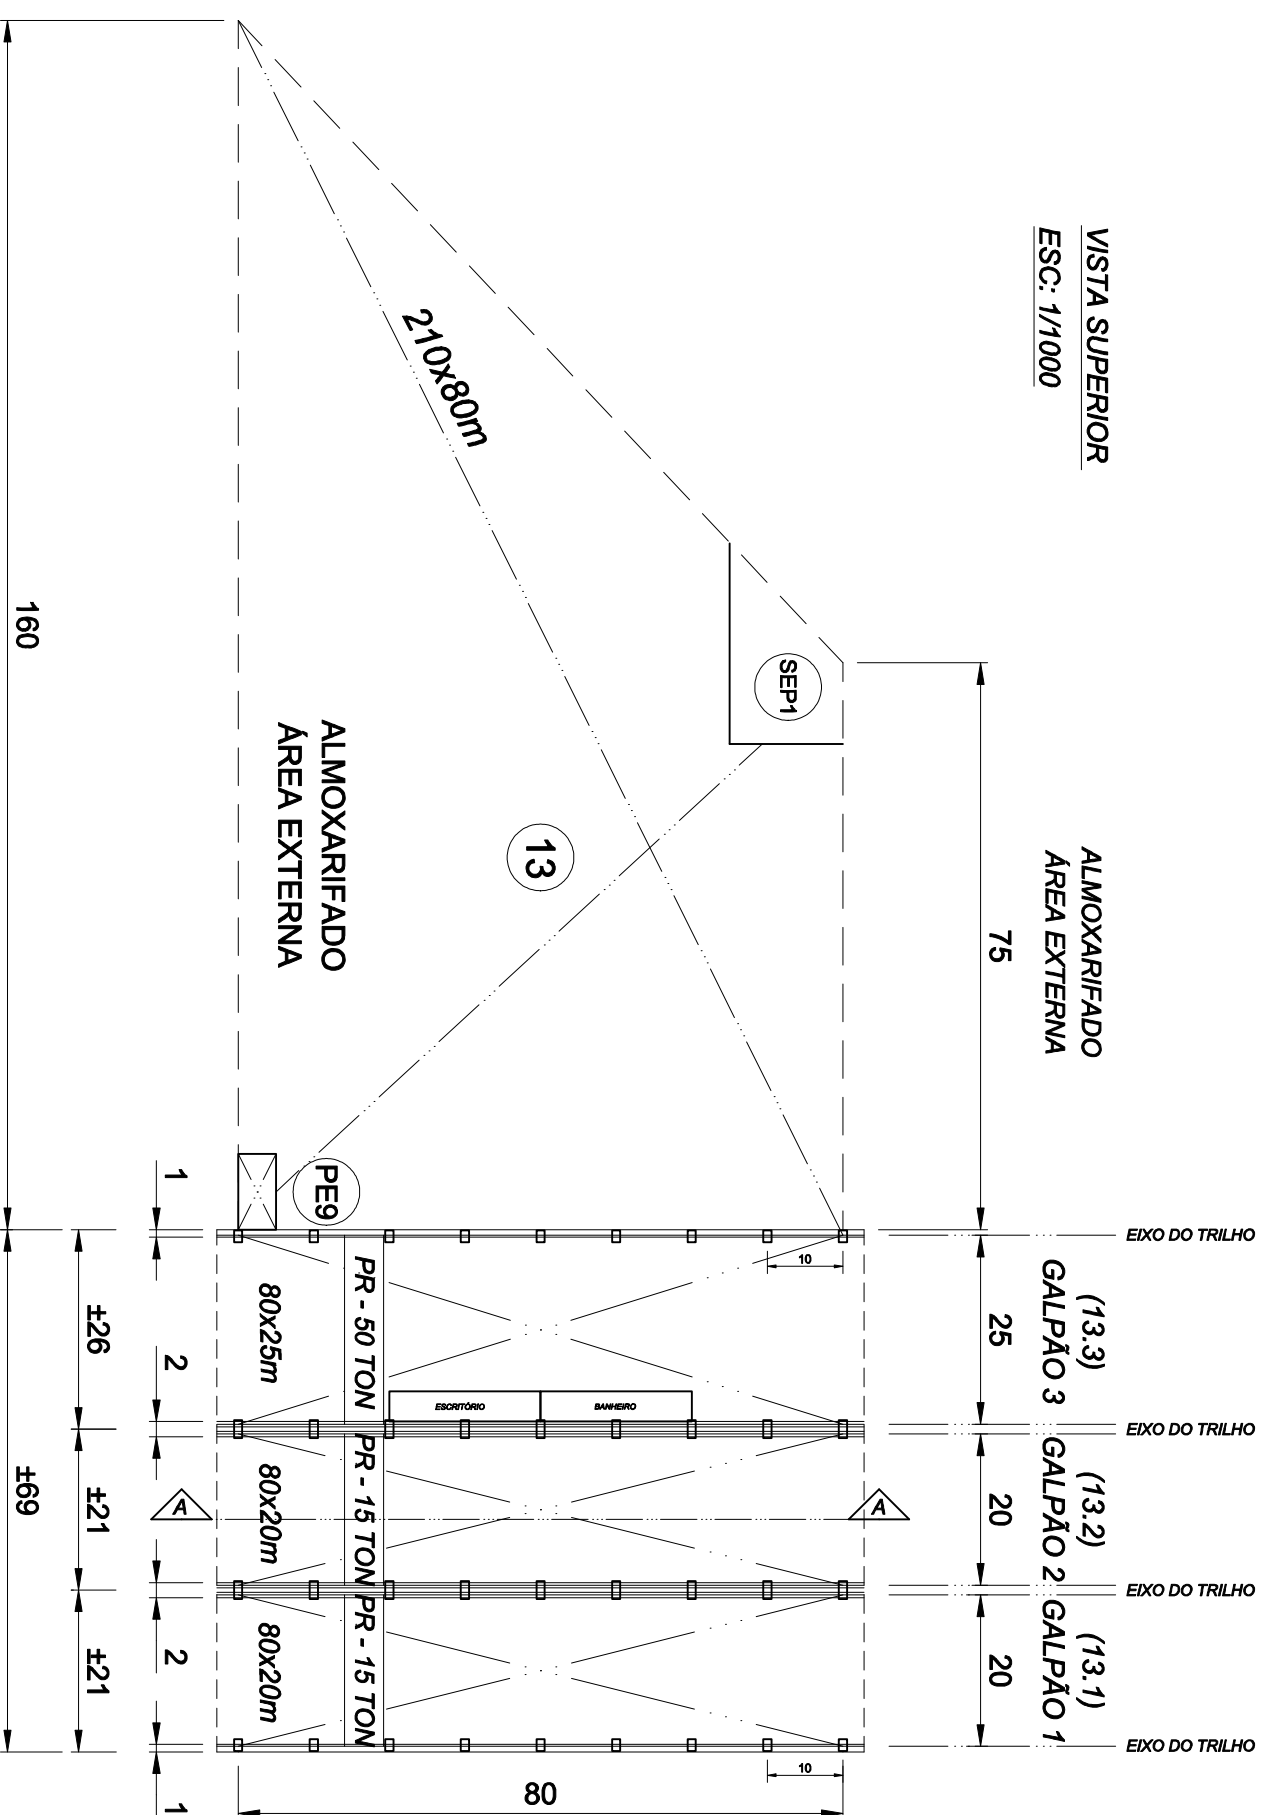

CORTE BB (ESQUEMÁTICO) : CORTE TRANSVERSAL
ESC: 1/750

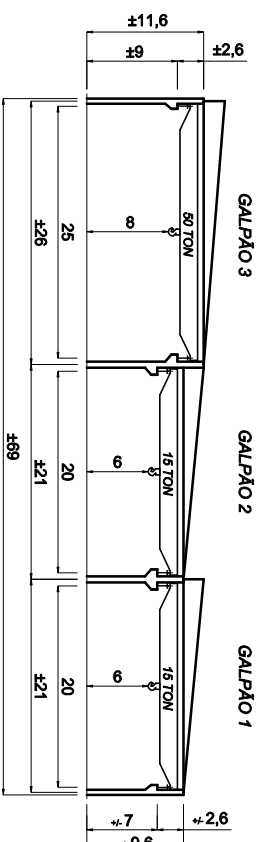

CORTE AA (ESQUEMÁTICO) : CORTE LONGITUDINAL
ESC: 1/750

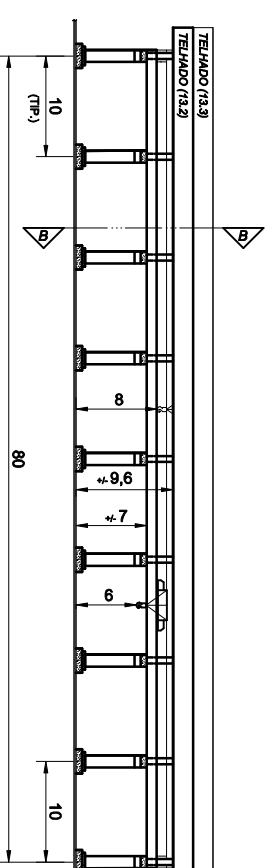

TÍTULO:

ARRANJO DOS GALPÕES DO ALMOXARIFADO



ESCALA:	VERIF:	DES. POR:	FL.:	REV.:
INDICADA	MARCIO VIANNA	GERSON LUIZ	1/1	03

REV.03A DATA: 10/03/10