

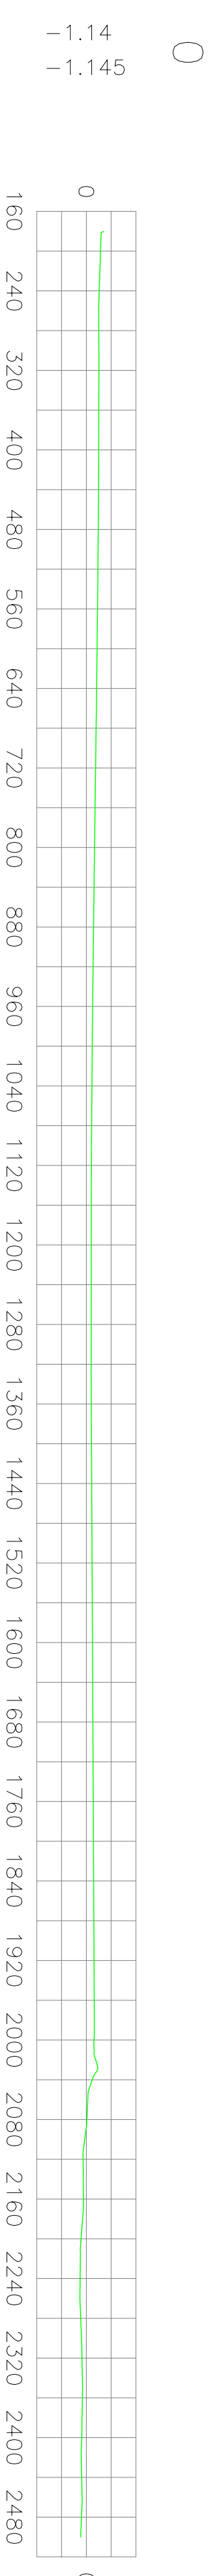
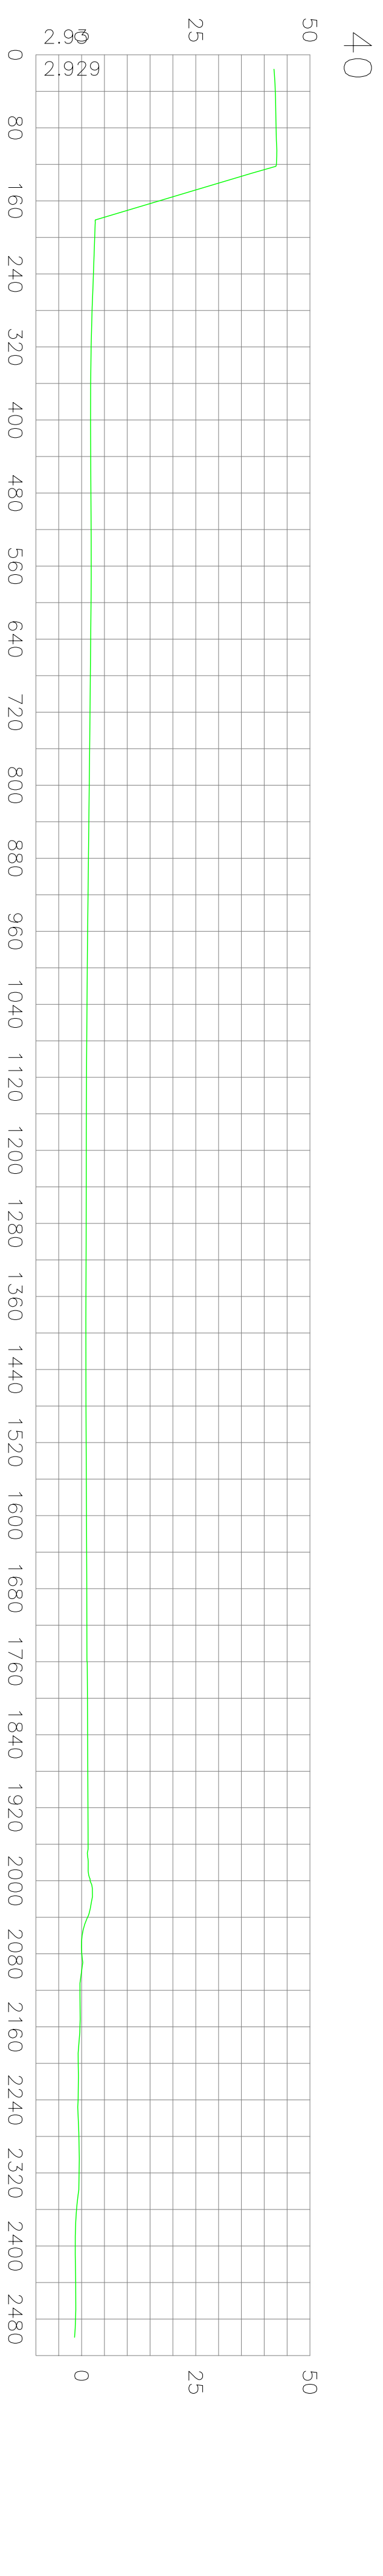
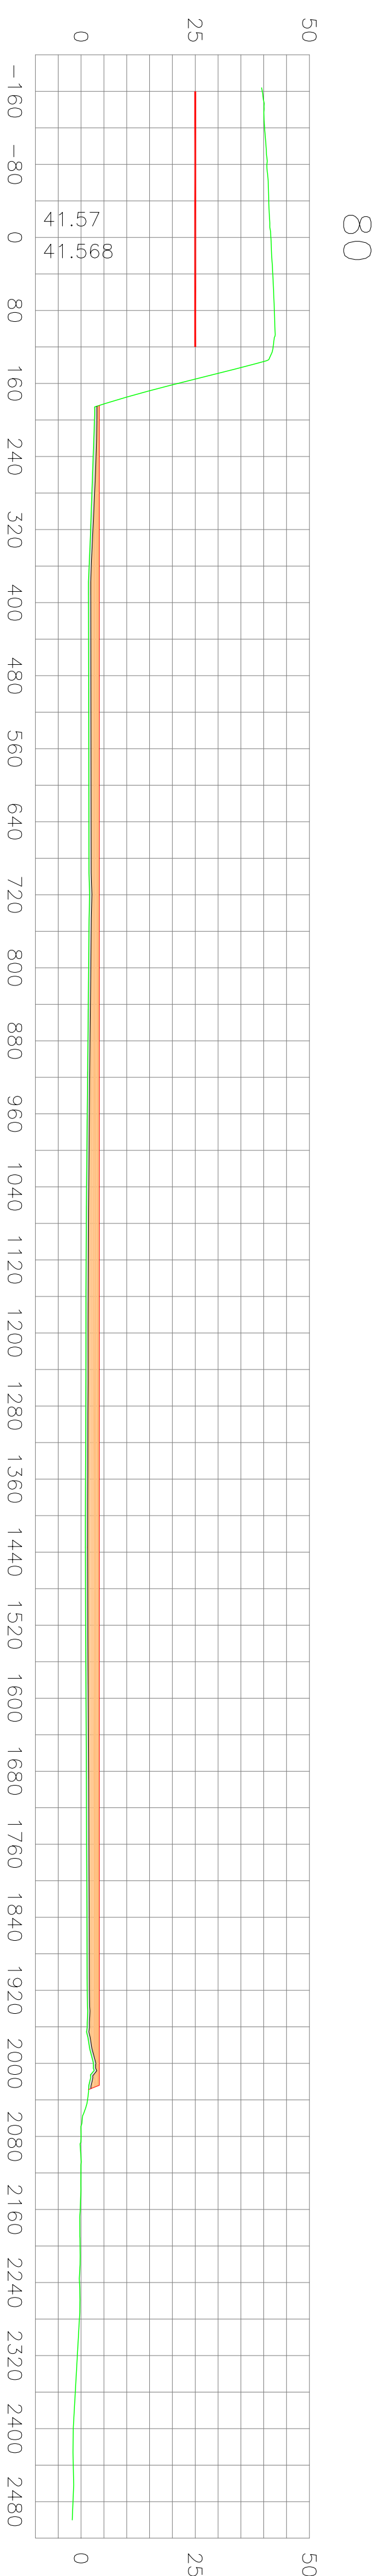


- LEGENDA**
- TERRENO NATURAL
 - COLCHÃO DRENANTE (Acia de Drenagem)
 - ATERRO COMPACTADO
 - CORTE ON HOLD - Estudos de Layout

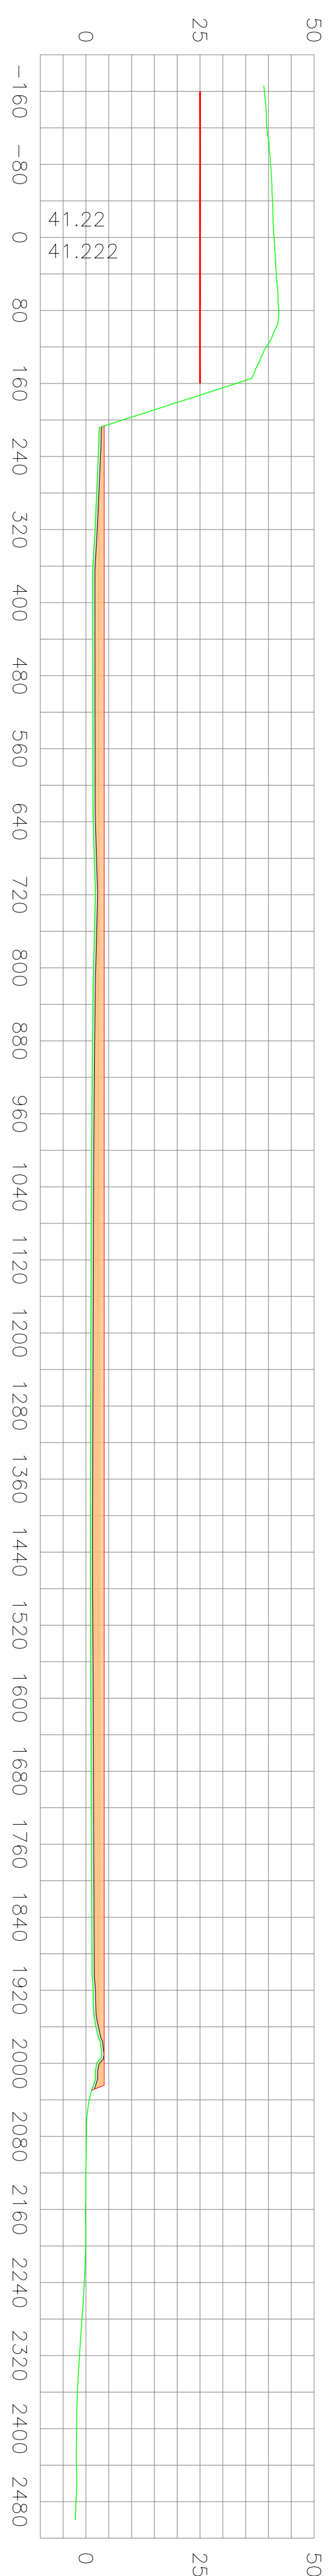

revisão	descrição	data	desenho	resp.	visto
00	EMISSÃO INICIAL	06/07/2010	PAULO	SÉRGIO	

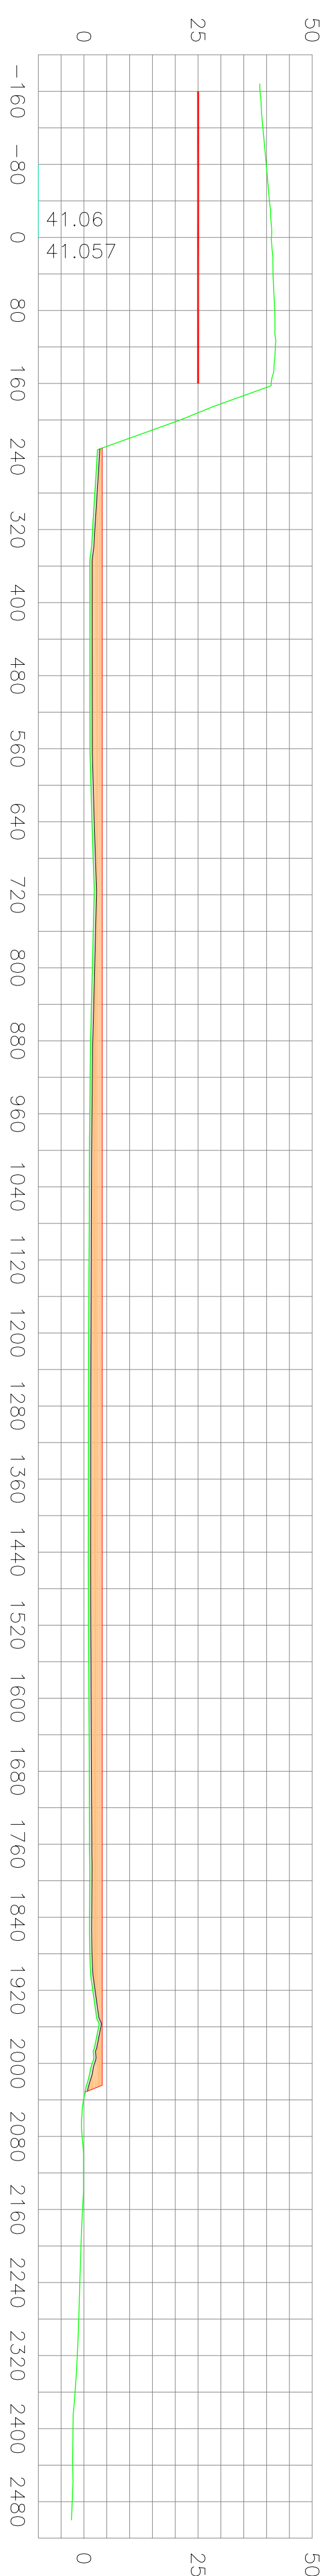

emite
ZÊNITE ENGENHARIA LTDA
 RUA JOSÉ DE ALMEIDA, 100 - JARDIM BELLA VISTA, 89025-185
 FONE/FAX (47) 3327-1970 zenite@zenite.br CREA 25133-1

resp. técnico
SÉRGIO LUBITZ
 ENGENHEIRO CIVIL
 REG. Nº 13.434-5
 CREA 107-RE/SC

cliente
EISA

instância
TERRAPLENAGEM

estudo
BÁSICO

del
ESTALEIRO
AV. JOÃO LESSA ARAÚJO JÚNIOR - CURURUPÉ-AL

escala
H 1:5.000 - V 1:1.000

referência
PROJETO DE TERRAPLENAGEM
SEÇÕES TRANSVERSAS 0 A 160

desenho nº
TP.01.06

arquivo
 01-TP-01-06-SECCOES_TRANSVERSAS_0_A_160.DWG