

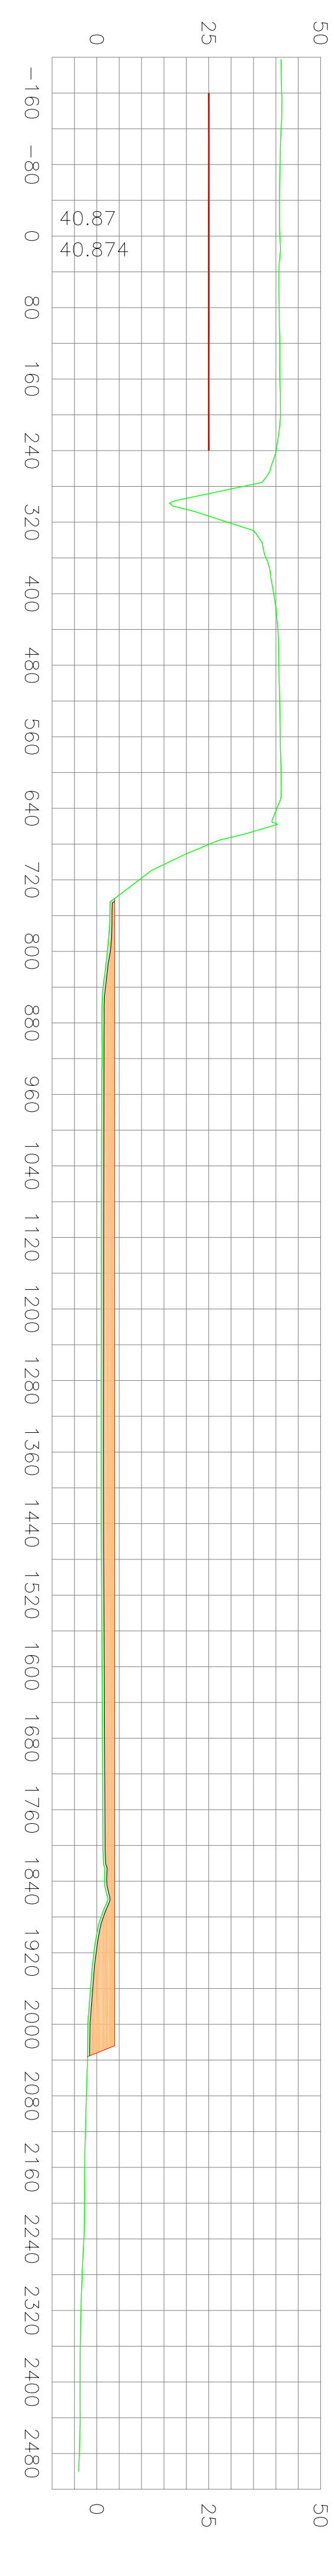
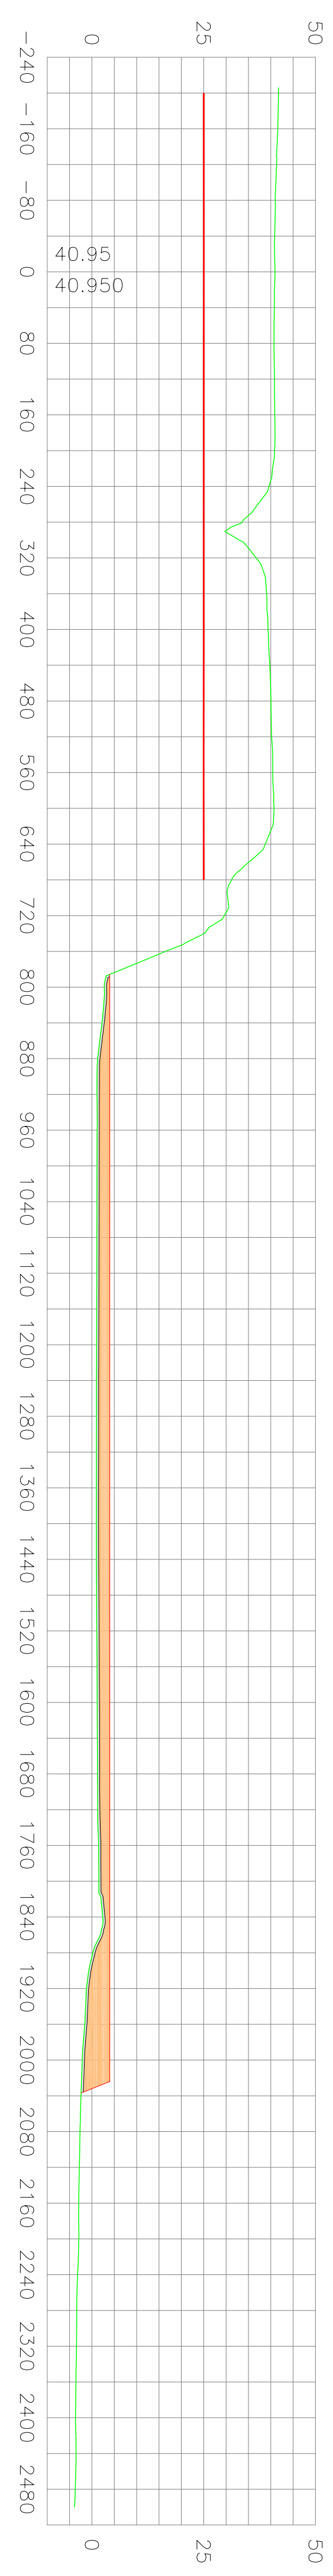
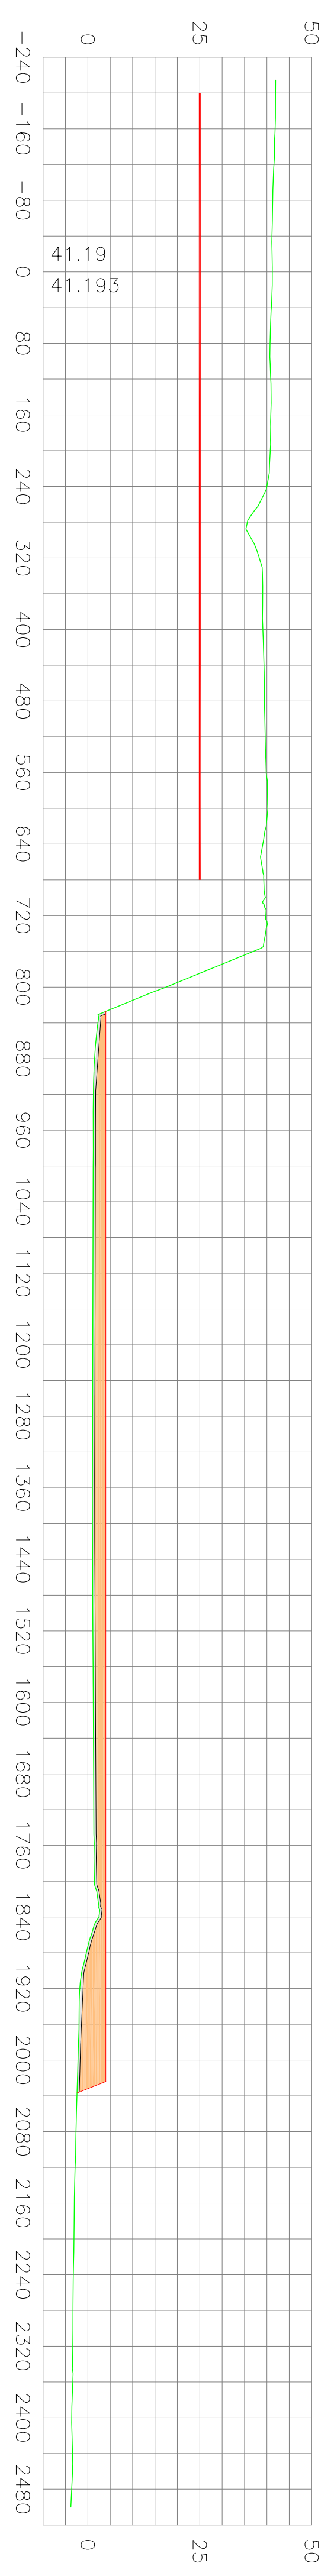


- LEGENDA**
- TERRENO NATURAL
 - COLCHÃO DRENANTE (Acia de Drenagem)
 - ATERRO COMPACTADO
 - CORTE ON HOLD - Estudos de Layout

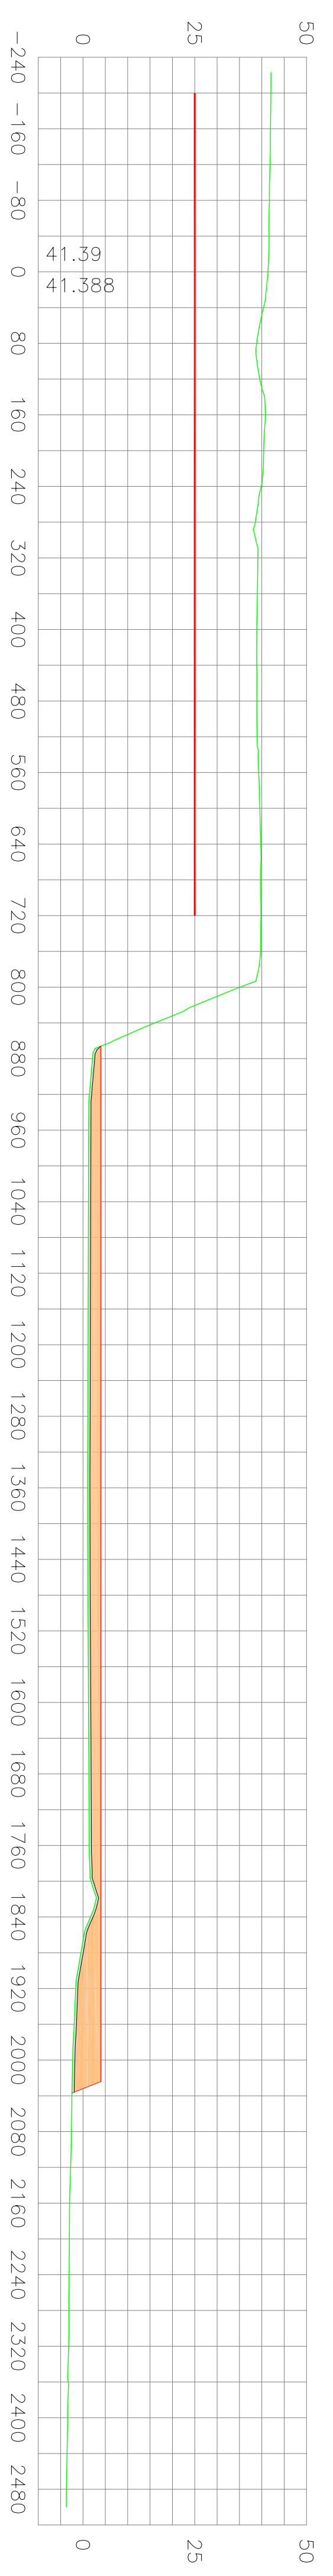

revisão	descrição	data	desenho	resp.	visto
00	EMISSÃO INICIAL	06/07/2010	PAULO	SÉRGIO	

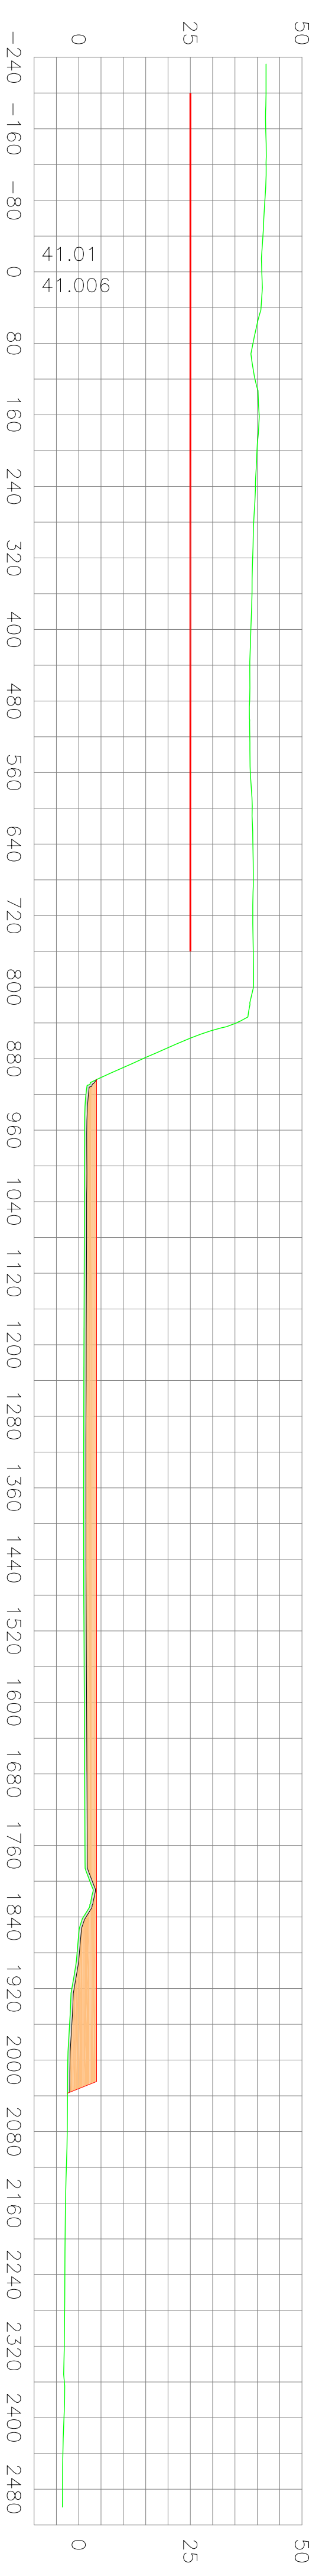

ZÊNITE ENGENHARIA LTDA
 RUA JOSÉ DE SAUSSE, 100 - JARDIM BELLA VISTA, SC 89025-185
 FONE/FAX (47) 3327-1970 zenite@zenite.br CREA 25133-1

SÉRGIO LUBITZ
 ENGENHEIRO CIVIL
 REG. Nº 13.434-3
 CREA 107-REB/SC

entidade: **EISA**
 natureza: **TERRAPLENAGEM**
 etapa: **BÁSICO**

data: **ESTALEIRO**
 AV. JOÃO LESSA ARAÚJO JÚNIOR - CURURUPÉ-AL
 escala: **H 1:5.000 ; V 1:1.000**

referência: **PROJETO DE TERRAPLENAGEM**
 SECÇÕES TRANSVERSAS 400 A 560
 desenho nº: **TP.03.06**
 arquivo: EISA-SEC003S_R000.DWG