

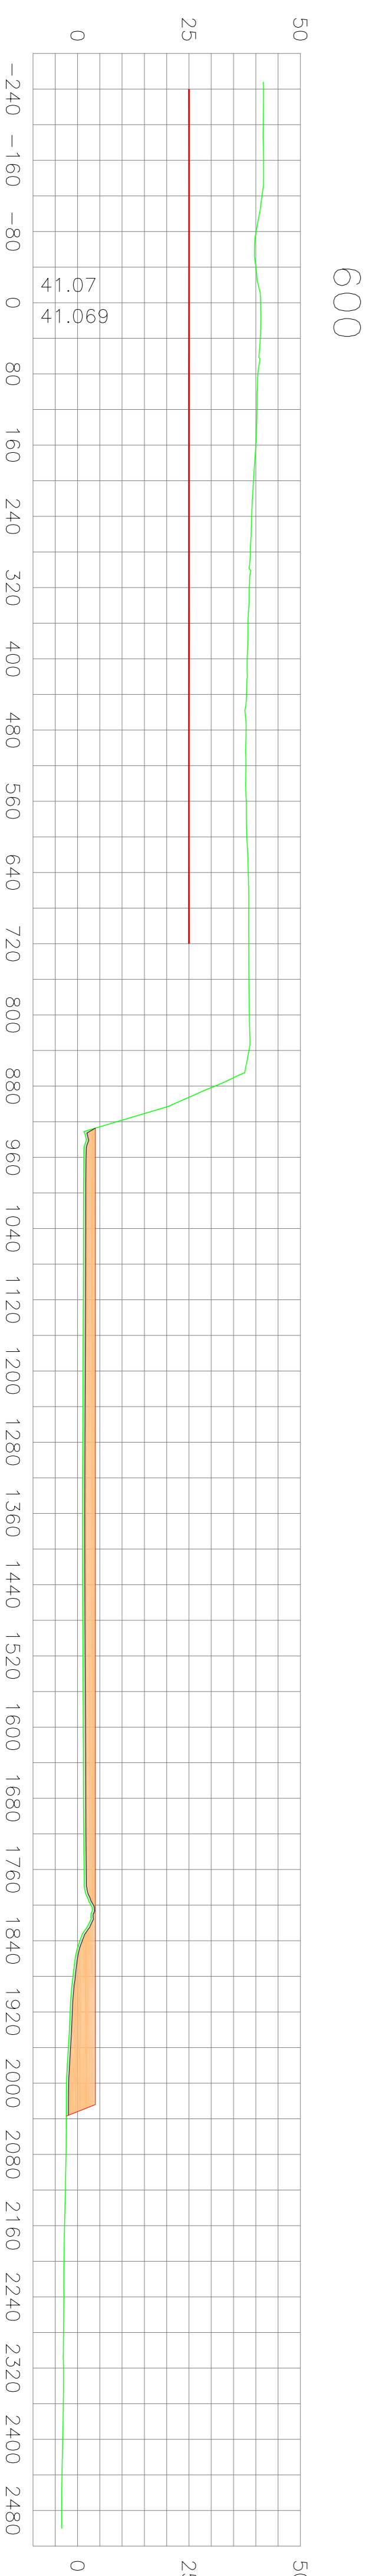
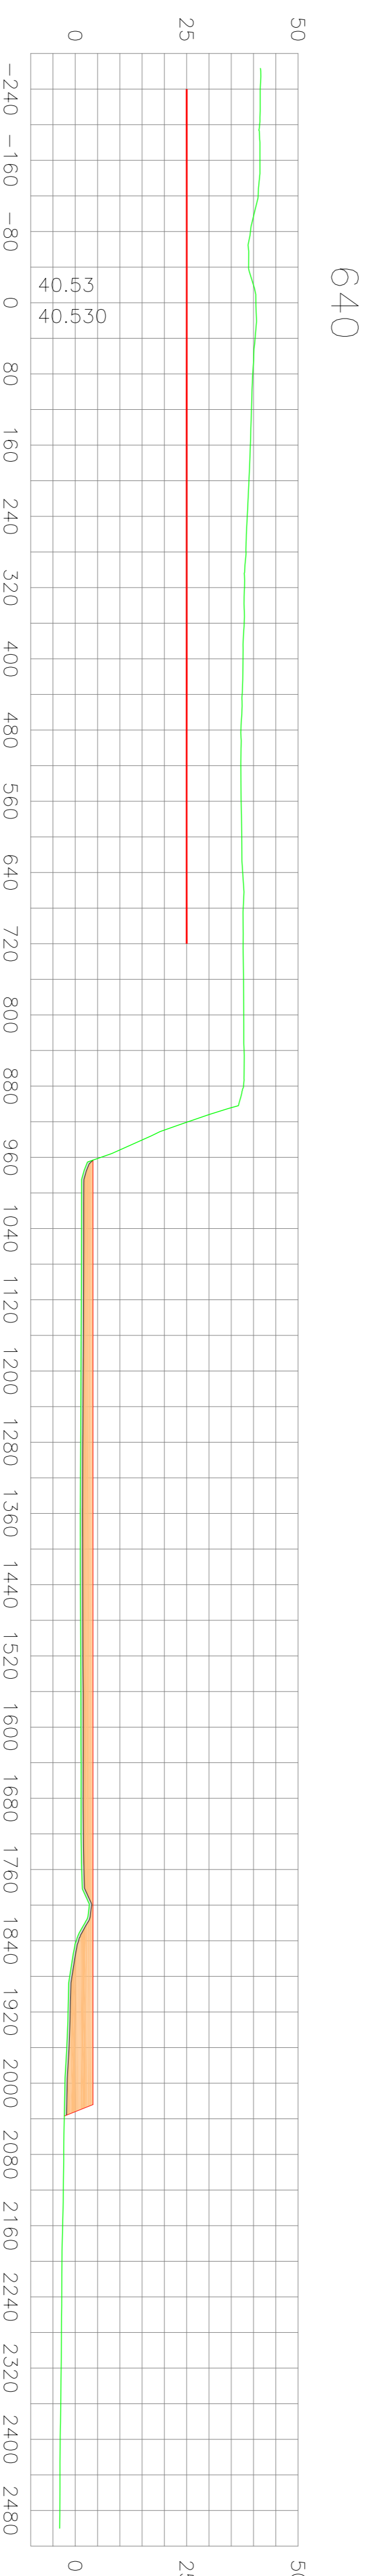
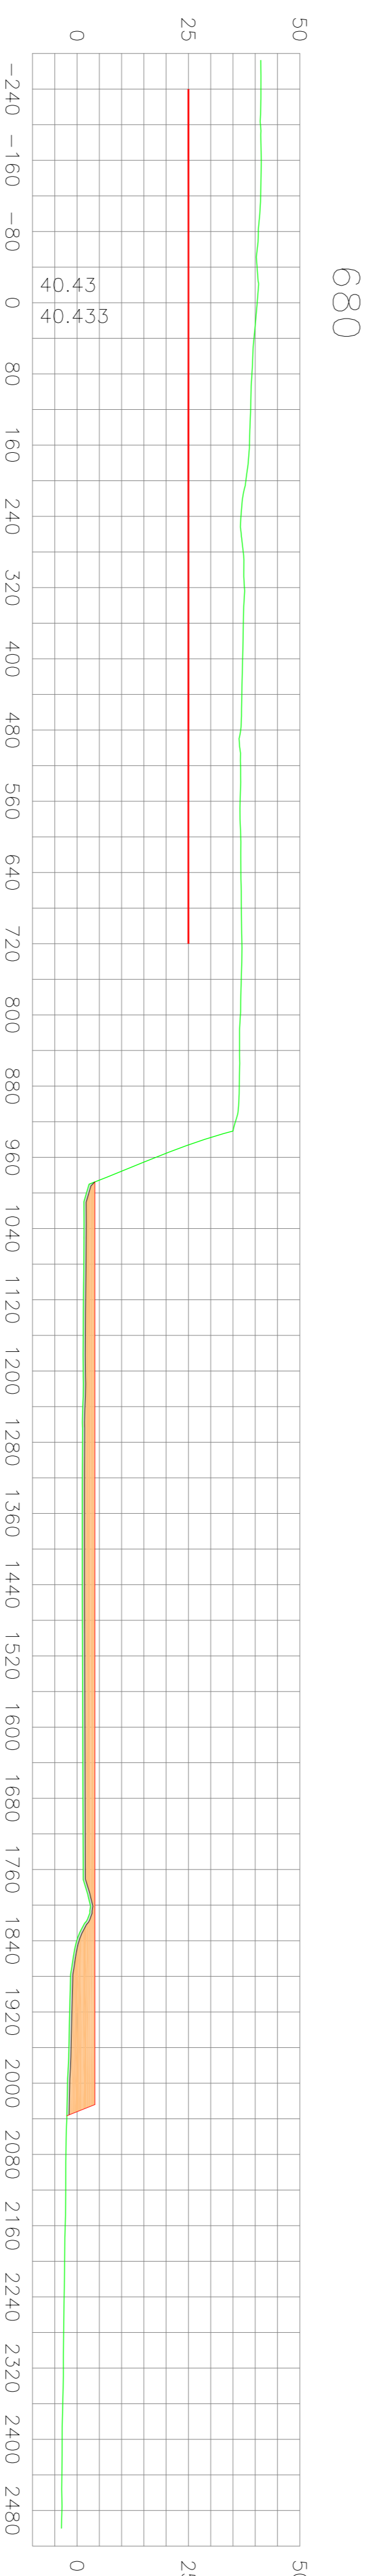


- LEGENDA**
- TERRENO NATURAL
  - COLCHÃO DRENANTE (Acia de Drenagem)
  - ATERRO COMPACTADO
  - CORTE ON HOLD - Estudos de Layout

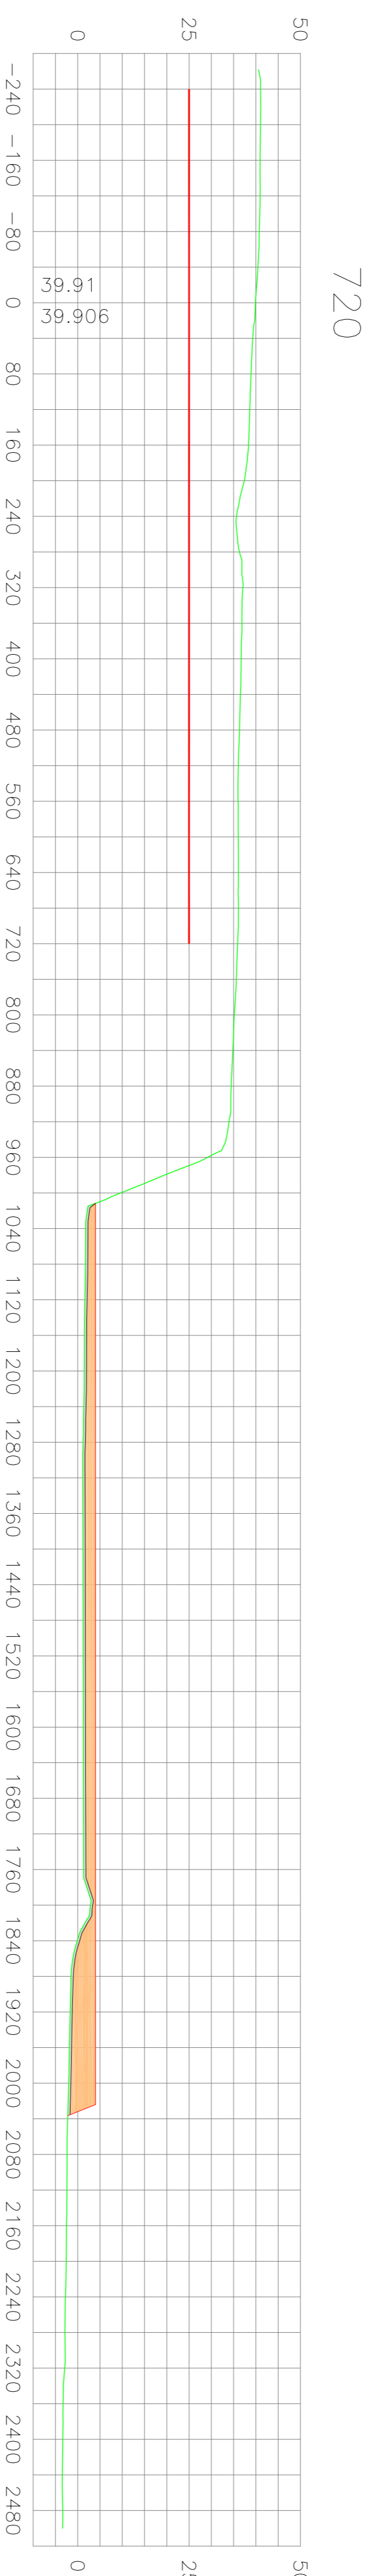

revisão	descrição	data	desenho	resp.	visão
00	EMISSÃO INICIAL	06/07/2010	PAULO	SÉRGIO	

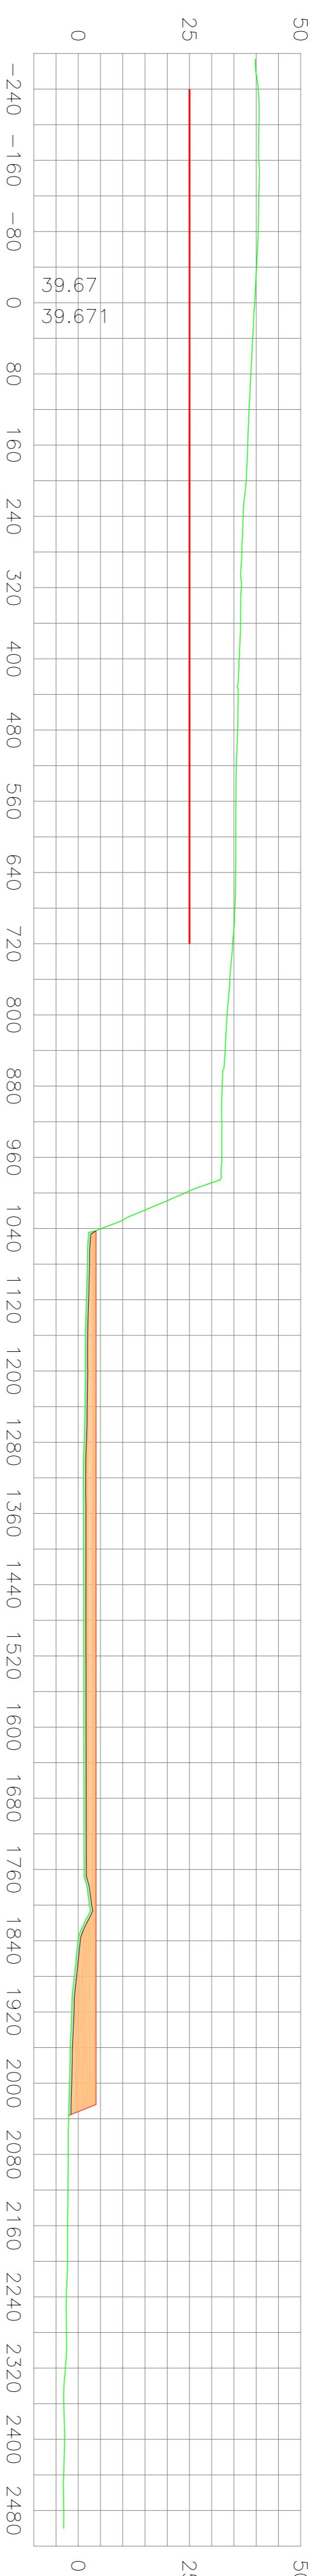

**ZÊNITE ENGENHARIA LTDA**  
 RUA JOSÉ DE SAUSSE, 1100 - JARDIM  
 SÃO CARLOS - SP - 13506-900  
 FONE/FAX (47) 3327-1970 zenite@zenite.br  
 CREA 25133-1

**SÉRGIO LUBITZ**  
 ENGENHEIRO CIVIL  
 REG. Nº 13.434-3  
 CREA 107-REB/04

cliente: **EISA**  
 projeto: **TERRAPLENAGEM**  
 etapa: **BÁSICO**

obra: **ESTALEIRO**  
 AV. JOÃO LESSA ARAÚJO JUNIOR - CURURUPÉ-AL  
 escala: **H 1:5.000 ; V 1:1.000**

referência: **PROJETO DE TERRAPLENAGEM**  
**SECCOES TRANSVERSAS 600 A 760**  
 desenho nº: **TP\_04.06**  
 arquivo: EISA-SECCOES\_R000.DWG