




1200

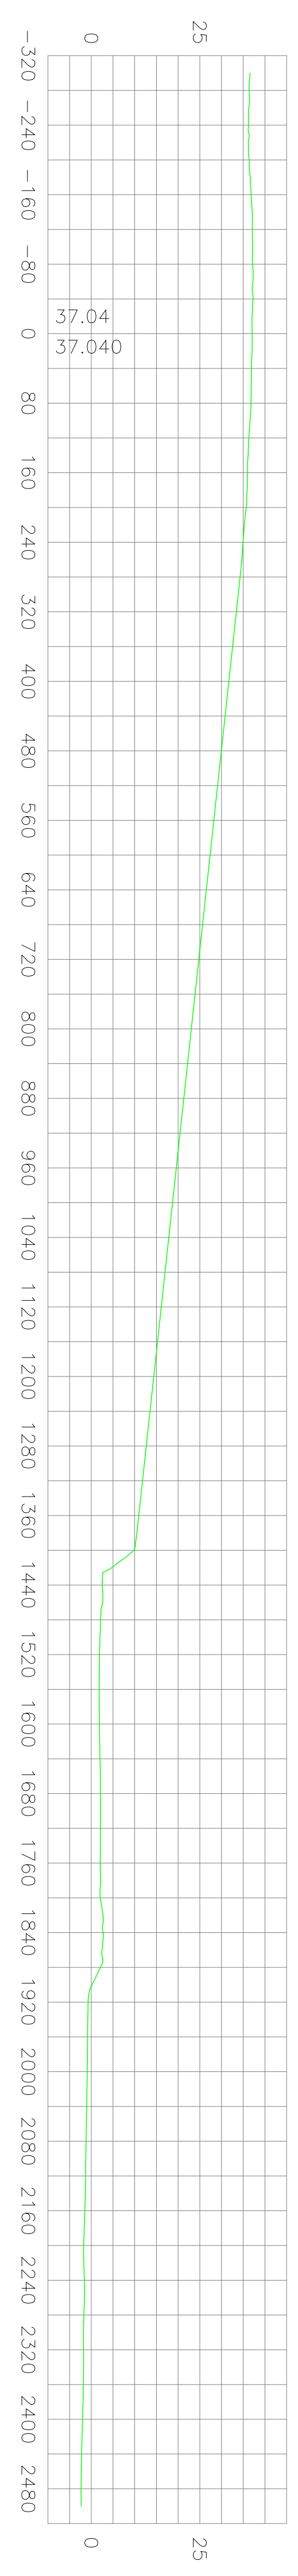


1160

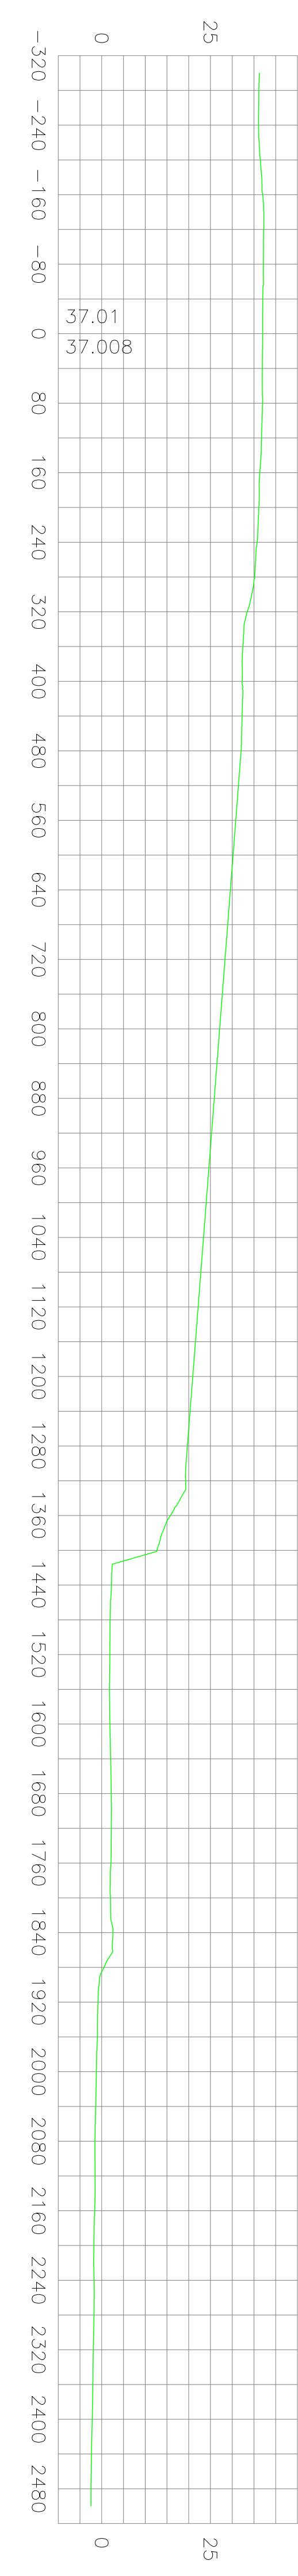


1120

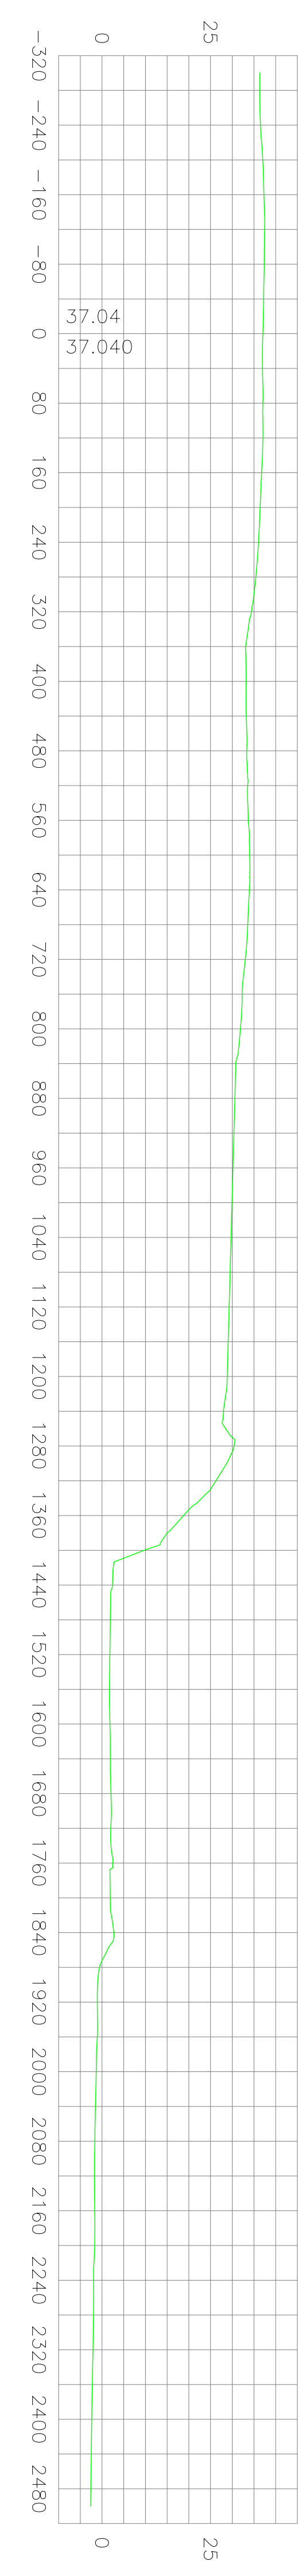


1080

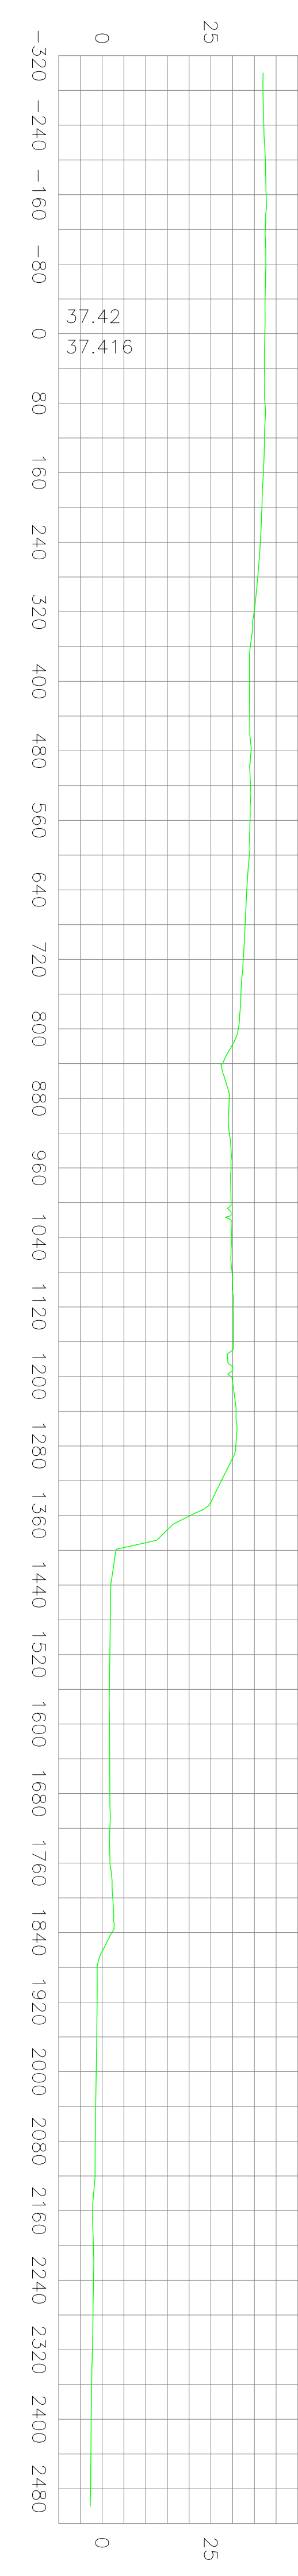

1040

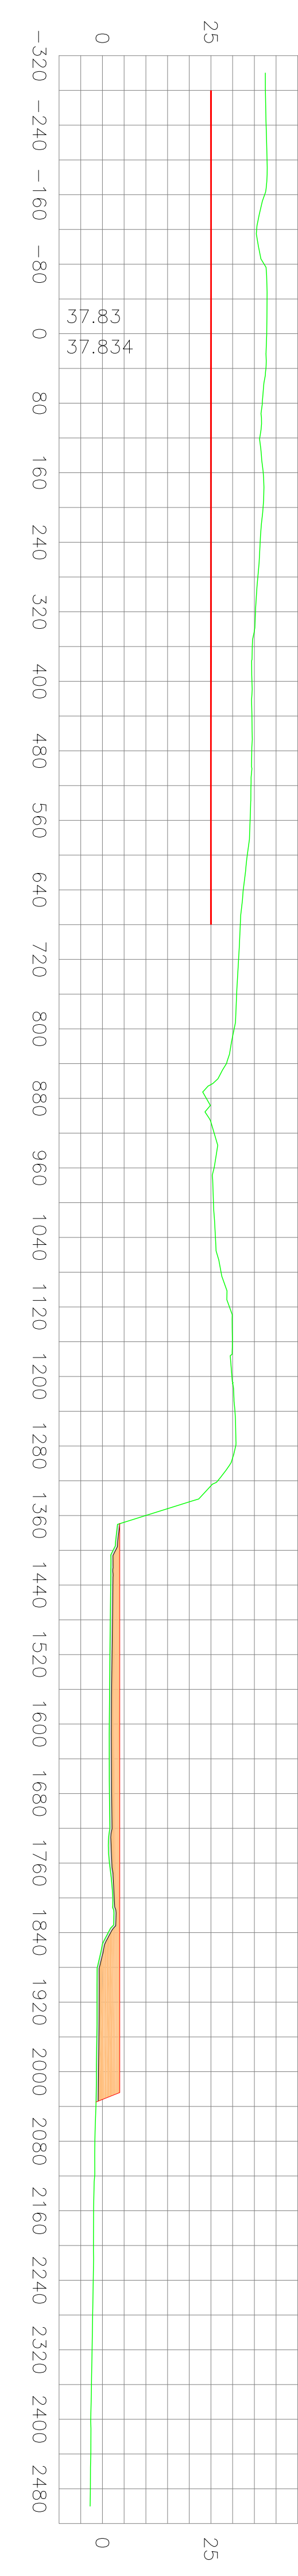

1000

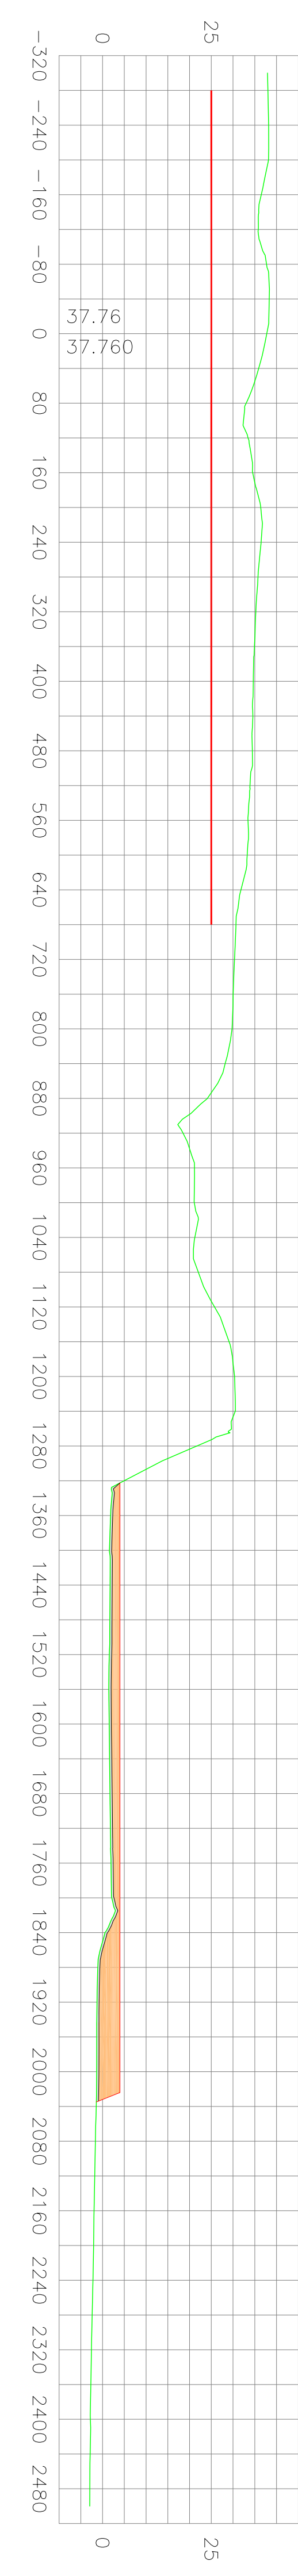

LEGENDA

- TERRENO NATURAL
- COLCHÃO DRENANTE (Acúcia de Drenagem)
- ATERRO COMPACTADO
- CORTE ON HOLD - Estudos de Layout

revisão	descrição	data	desenho	resp.	visto
00	EMISSÃO INICIAL	06/07/2010	PAULO	SERGIO	



empresário
ZENITE ENGENHARIA LTDA
 RUA JOÃO LUIZ DE ALMEIDA, 100 - JARDIM
 FLORESTA, 13053-000 - SÃO CARLOS, SP - 09005-115
 FONE/FAX (47) 3327-1970 zenite@zenite.br CREA 25133-1

resp. técnico
SERGIO LUBITZ
 ENGENHEIRO CIVIL
 REG. Nº 13.434-3
 CREA 107-REB/GO

cliente
EISA
 TERRAPLENAGEM
 BÁSICO

obra
ESTALEIRO
 AV. JOÃO LESSA ARAÚJO JUNIOR - CURURUPÉ-AL
 H 1:5.000 ; V 1:1.000

referência
PROJETO DE TERRAPLENAGEM
 SECCOES TRANSVERSAS 1000 A 1200
 desenho nº
TP.06.06
 arquivo: EISA-SECCOES_R000.DWG