




VISTA SUPERIOR - (ACESSÓRIO DE CASCO)

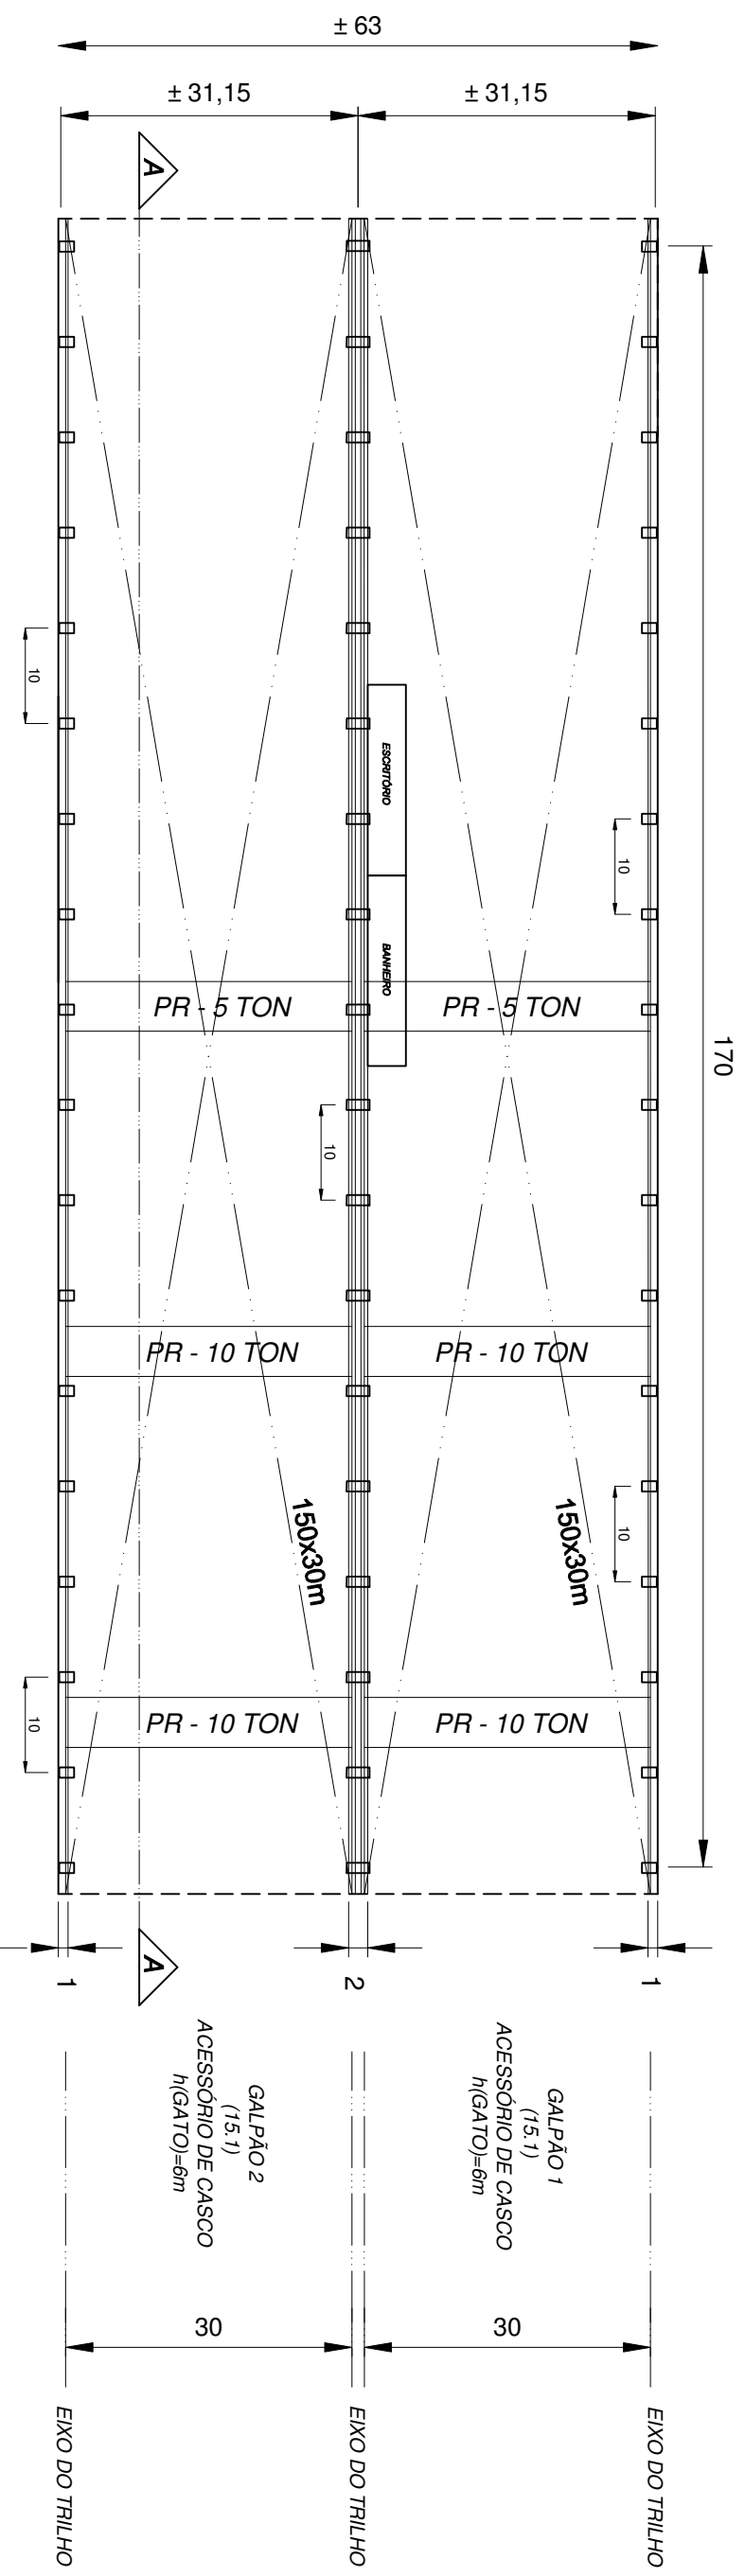

CORTE AA (ESQUEMÁTICO): CORTE LONGITUDINAL

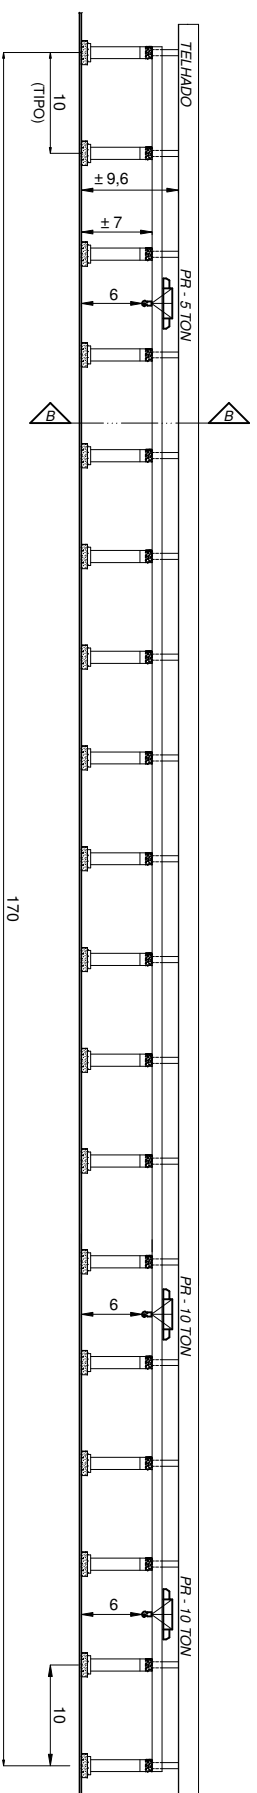

CORTE BB (ESQUEMÁTICO): TRANSVERSAL

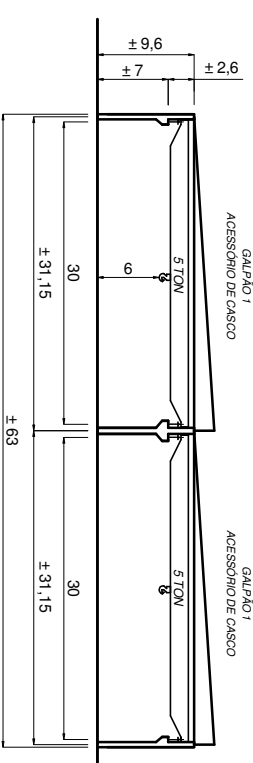

TÍTULO:

ARRANJO DOS GALPÕES DE ACABAMENTO COM LISTA DE EQUIPAMENTOS  
(MECÂNICA / ELÉTRICA E CARPINTARIA)

ESCALA: 1/750

VERIF: MARCIO VIANNA

DES. POR: GERSON LUIZ

FL.: 2/2

REV.: 04

