# ALMOXARIFADO CENTRAL (REF. LAYOUT - 13)

VISTA SUPERIOR - (ALMOXARIFADO CENTRAL)

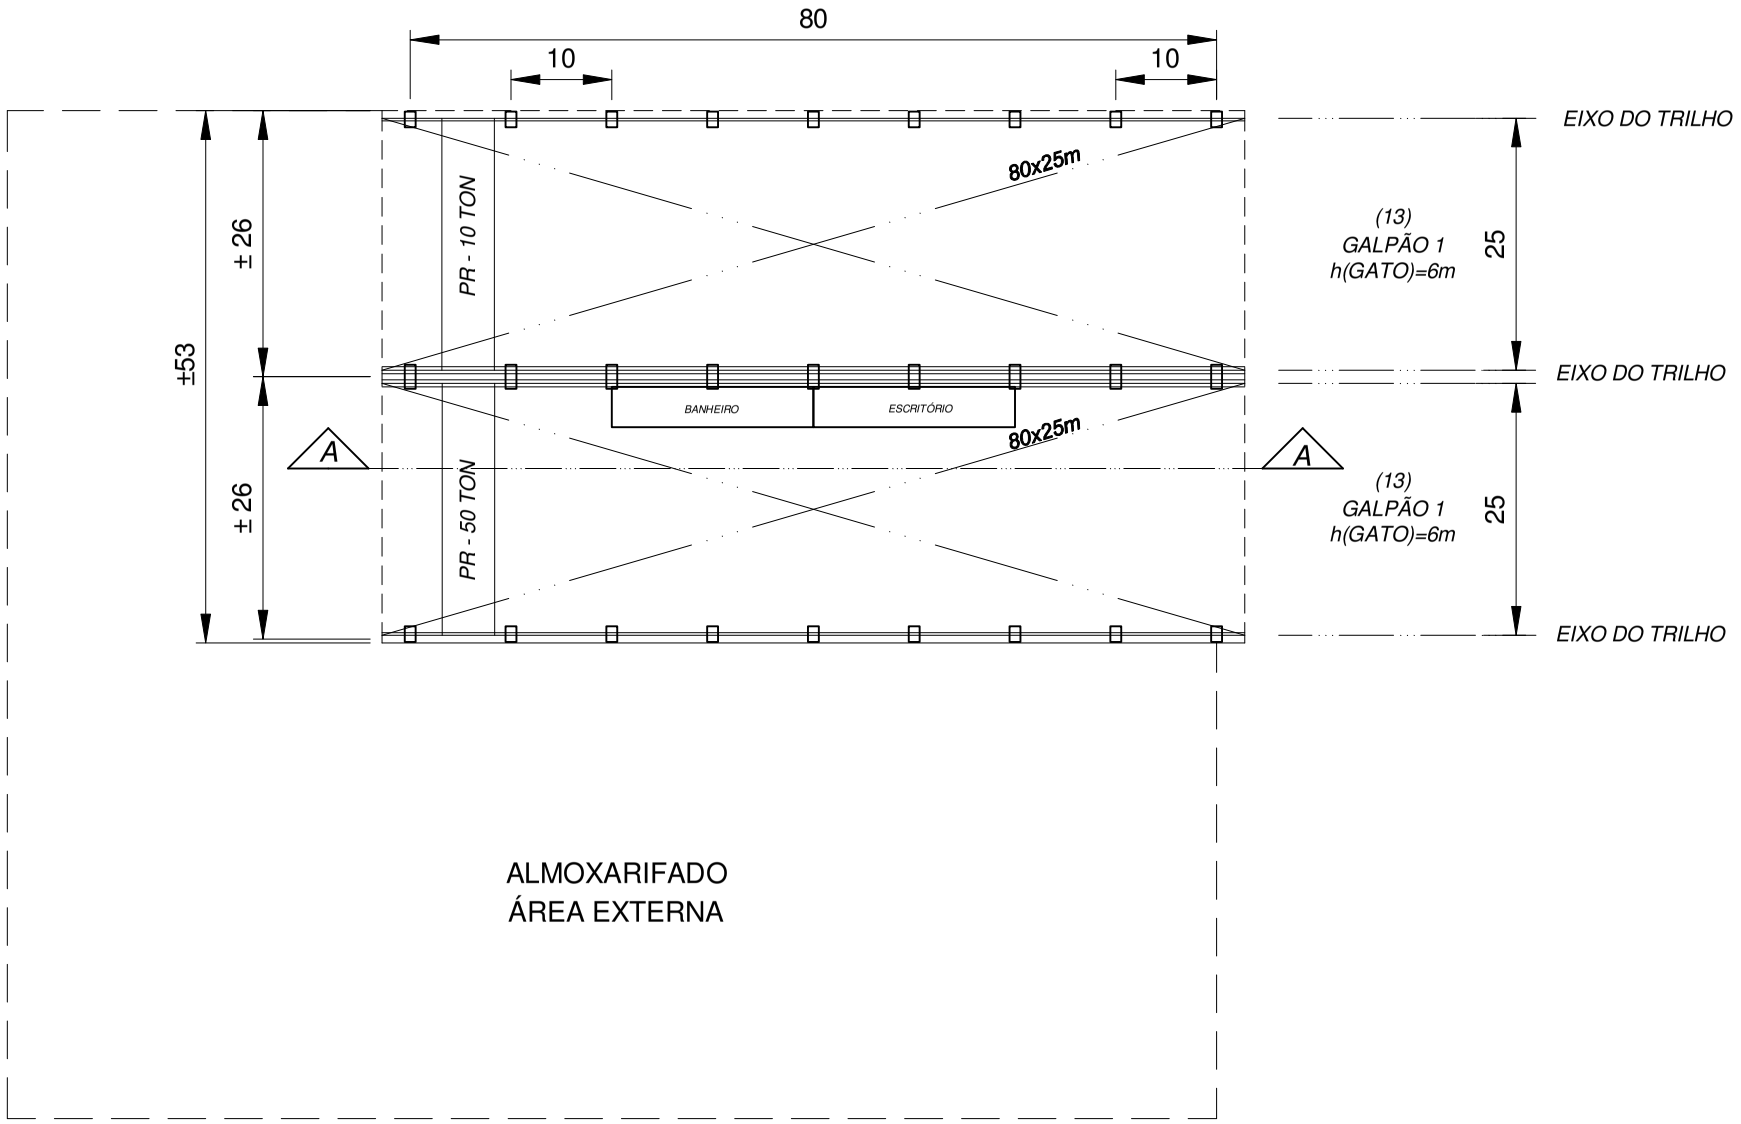


CORTE AA (ESQUEMÁTICO): CORTE LONGITUDINAL
ESC: 1/750

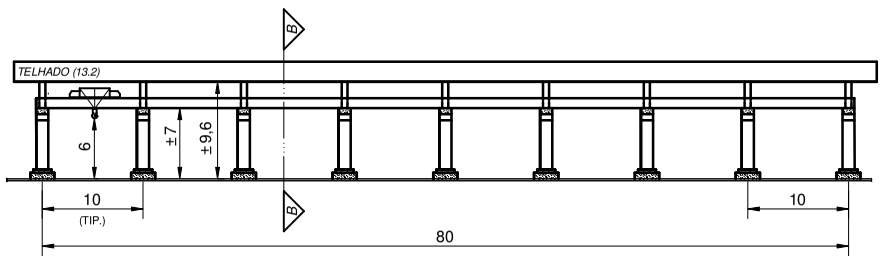


CORTE BB (ESQUEMÁTICO) : CORTE TRANSVERSAL
ESC: 1/750

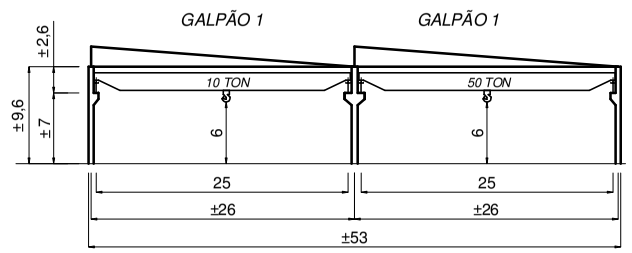


| | | | | | |
|---|---|---|---|---|---|
| EISA ALAGOAS | TÍTULO: ARRANJO DOS GALPÕES DO ALMOXARIFADO | | | | |
| | ESCALA: 1/750 | VERIF: MARCIO VIANNA | DES. POR: GERSON LUIZ | FL.: 1/1 | REV.: 04 |

REV.04 DATA: 25/09/12