



8 PRÉDIO DOS RESTAURANTES (1 PAVIMENTO): Área de 5600 m<sup>2</sup>

PLANTA BAIXA

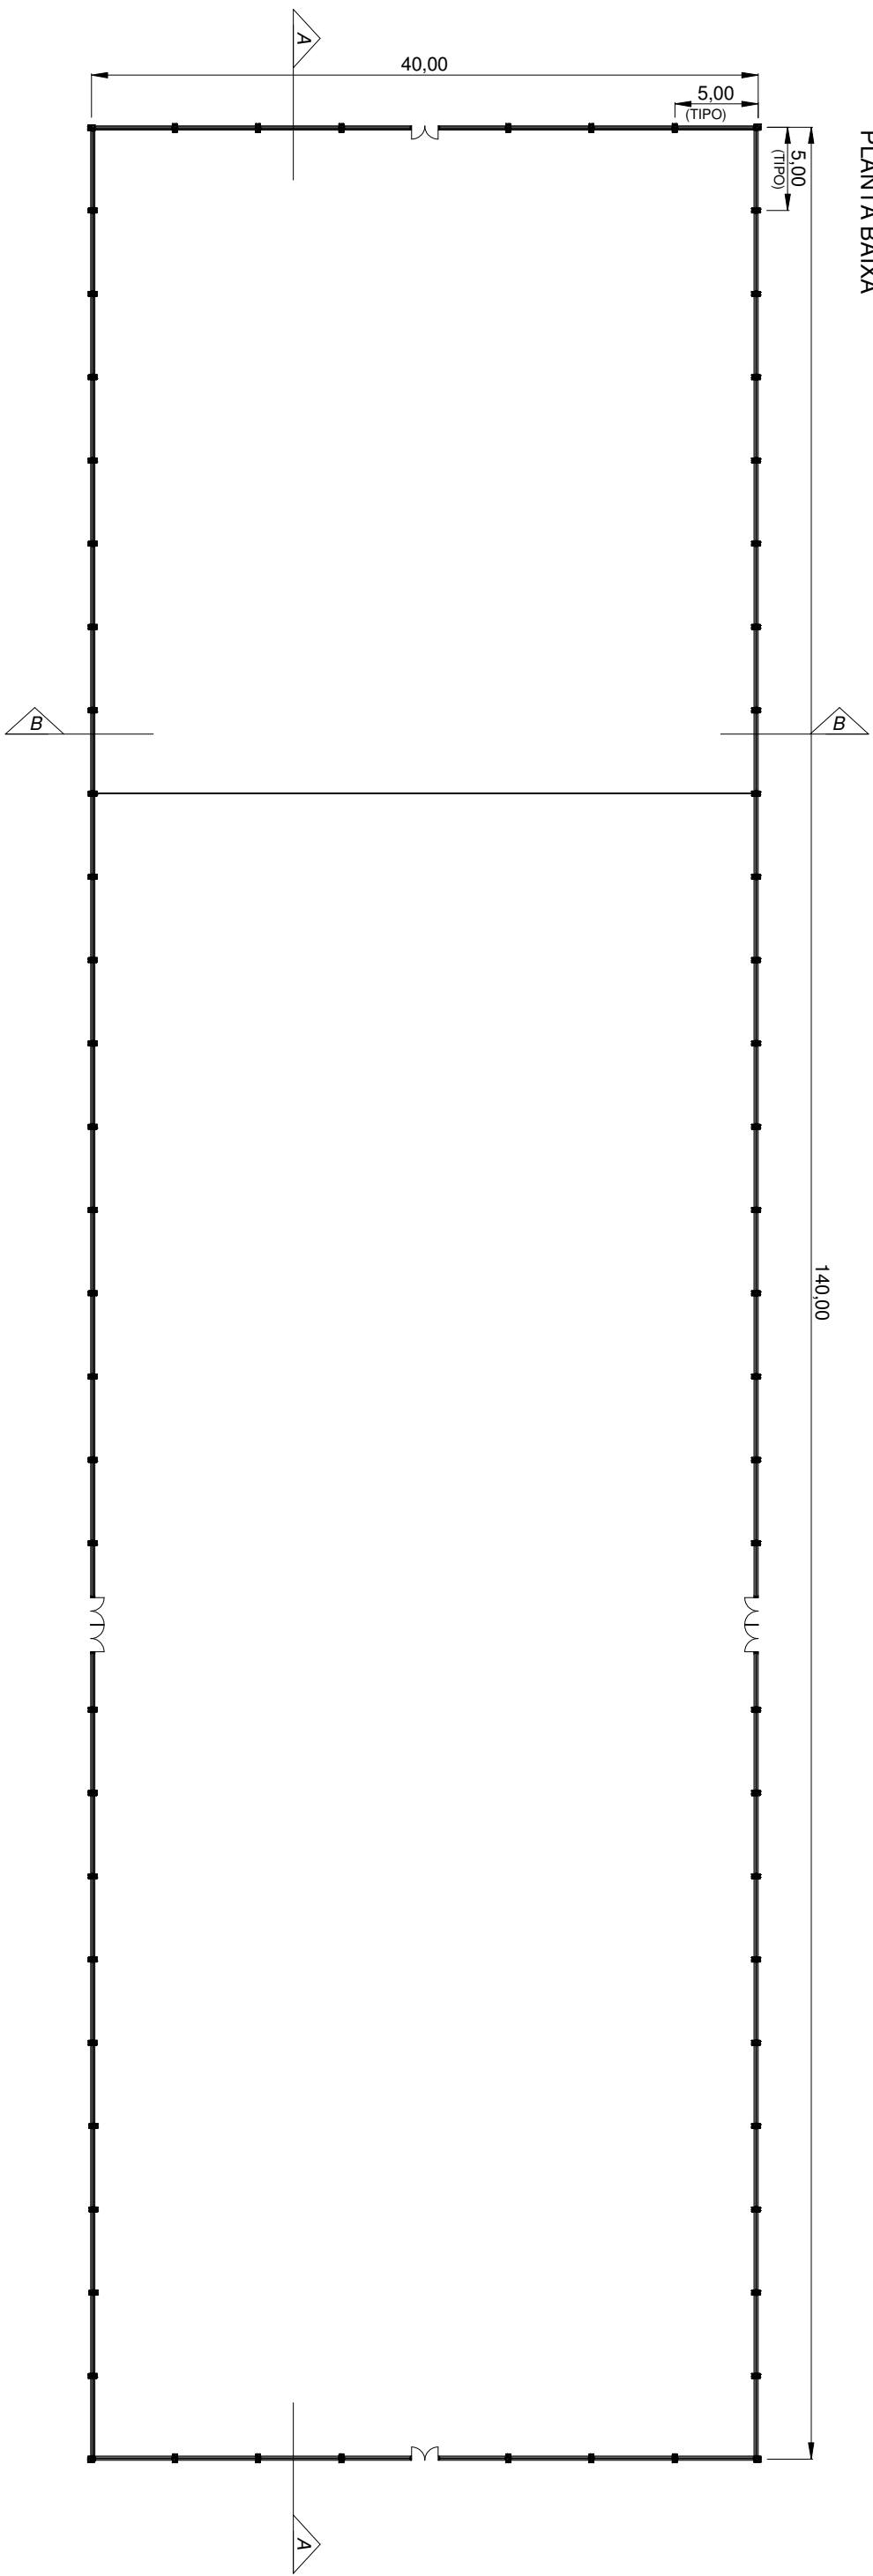

- Cozinha
- Restaurante A (Diretoria, Alta Administração, Chefias Altas)
- Restaurante B (Administração Intermediária, Chefias Intermediárias)
- Restaurante C (Encarregados e Operários)
- Almoxarifado da Cozinha
  
- Figorífica
- Caldeira da Cozinha
- Banheiros
- Limpeza

CORTE AA (ESQUEMÁTICO): CORTE LONGITUDINAL

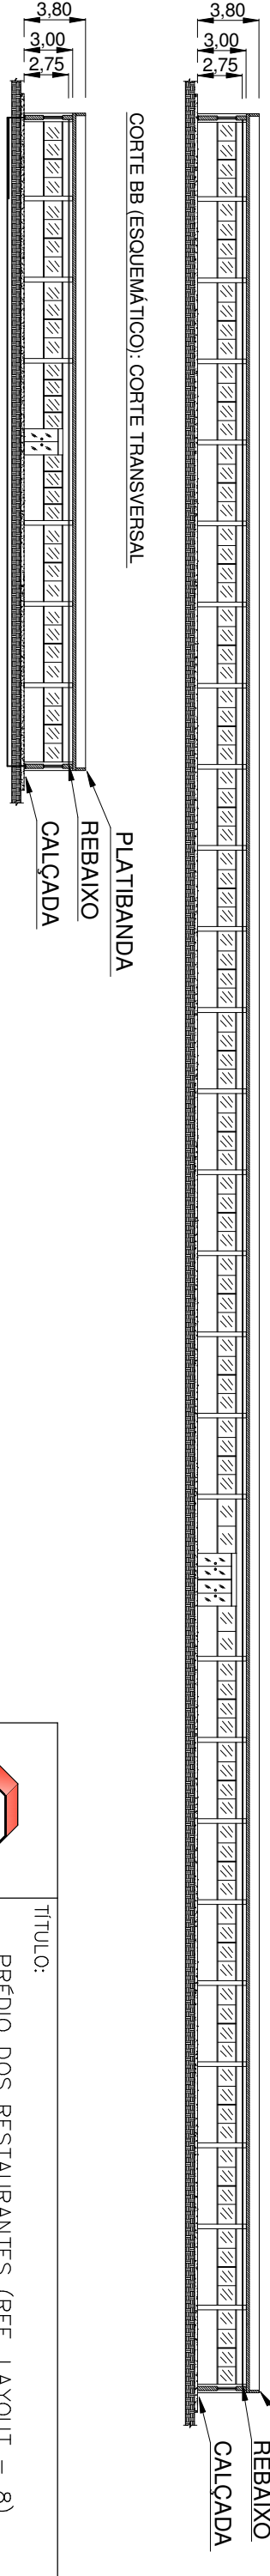

CORTE BB (ESQUEMÁTICO): CORTE TRANSVERSAL

TÍTULO: PRÉDIO DOS RESTAURANTES (REF. LAYOUT – 8)

ESCALA:	VERIF.:	DES. POR.:	FL.:	REV.:
1/500	MARCIO VIANNA	GERSON LUIZ	1/3	04



DATA: 29/09/12