



8) PRÉDIO DOS RESTAURANTES (1 PAVIMENTO): Área de 4000 m<sup>2</sup>

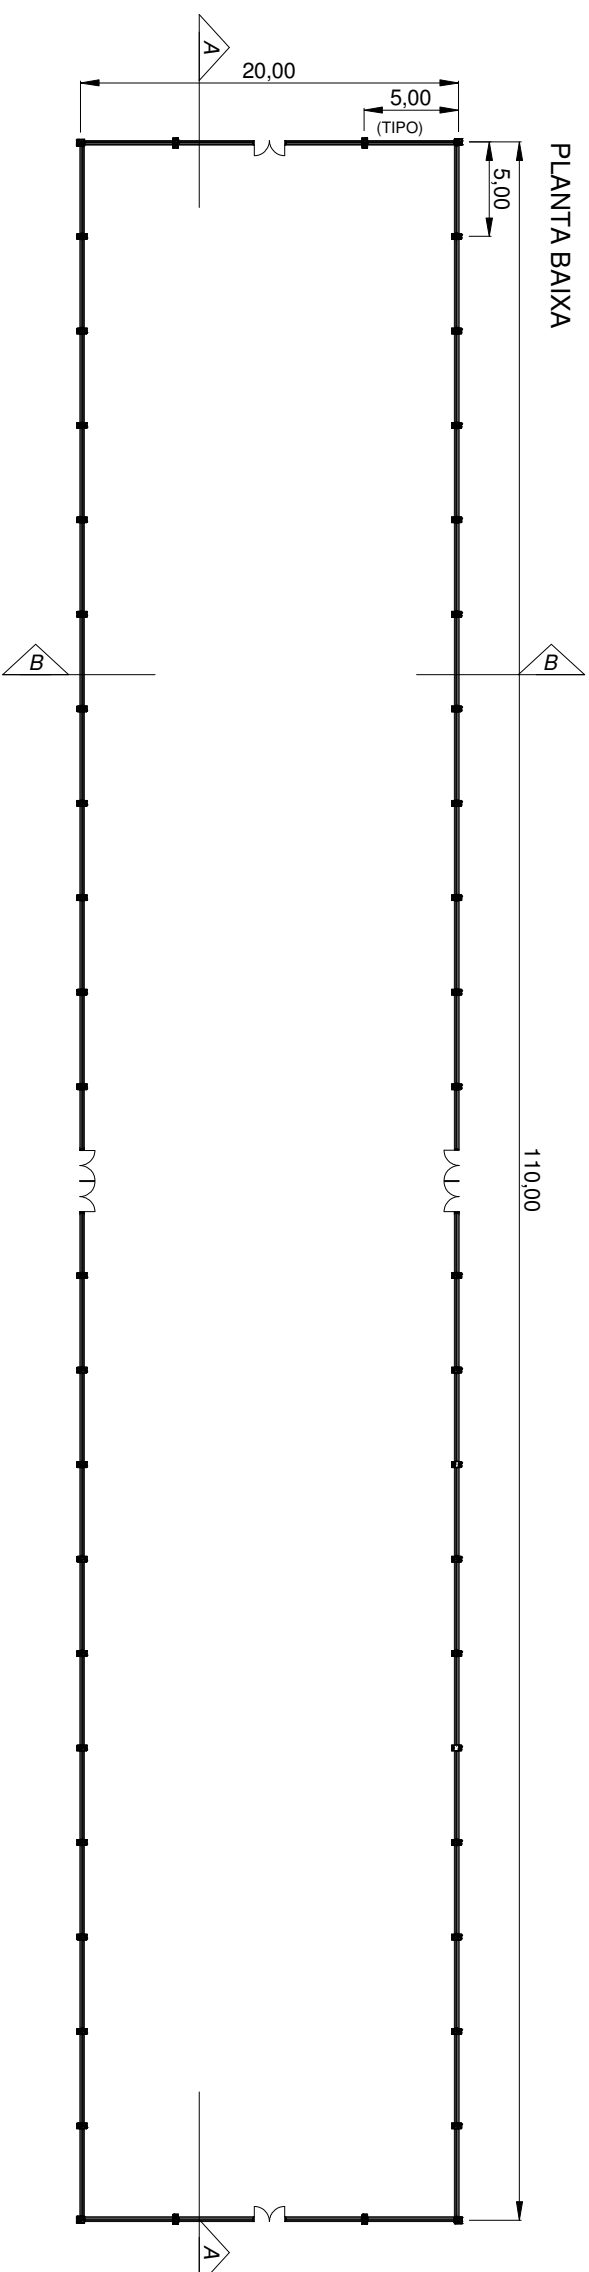


- Cozinha
- Restaurante A (Diretoria, Alta Administração, Chefias Altas)
- Restaurante B (Administração Intermediária, Chefias Intermediárias)
- Restaurante C (Encarregados e Operários)
- Almoxarifado da Cozinha

- Frigorífica
- Caldeira da Cozinha
- Banheiros
- Limpeza


COORTE AA (ESQUEMÁTICO): COORTE LONGITUDINAL

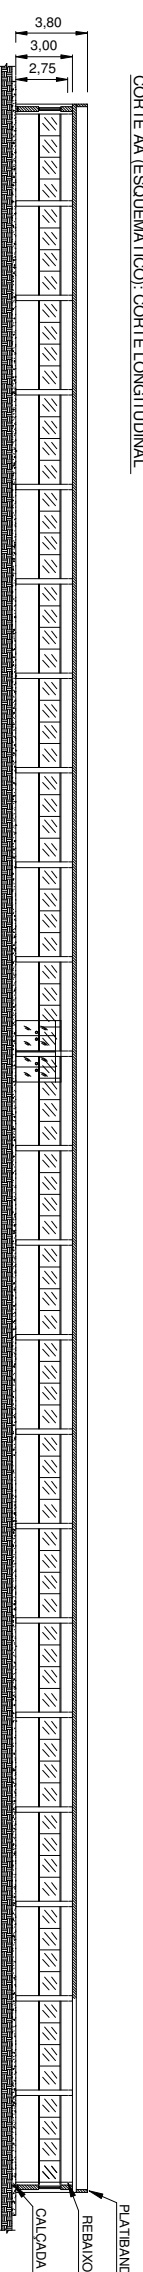

COORTE BB (ESQUEMÁTICO): COORTE TRANSVERSAL

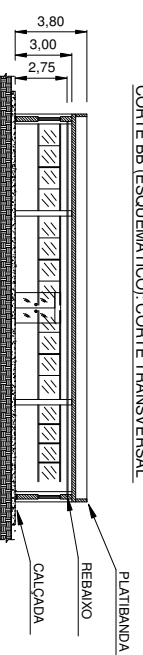

TÍTULO:  
PRÉDIO DOS RESTAURANTES (REF. LAYOUT - 8)

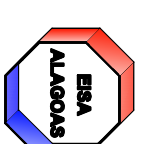

ESCALA:	VERIF.:	DES. POR:	FL.:	REV.:
1/400	MARCIO VIANNA	GERSON LUIZ	3/3	04

DATA: 29/09/12