

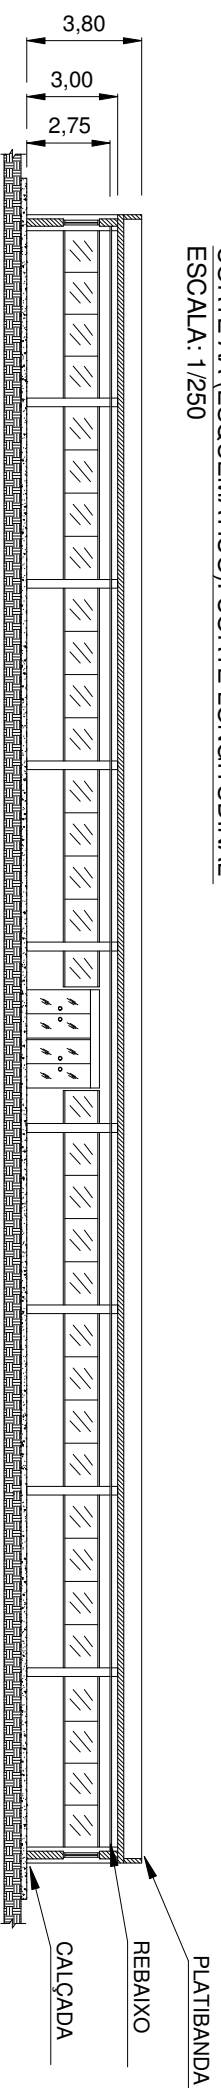


- Recepção
- Banheiros
- Vestiários
- Meio Ambiente
- Segurança Industrial
- CIPA
- Associação de Empregados
- Comissão de Fábrica
- Copa \ Limpeza

CORTE AA (ESQUEMÁTICO): CORTE LONGITUDINAL
 ESCALA: 1/250

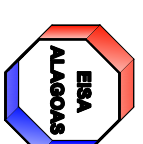

CORTE BB (ESQUEMÁTICO): CORTE TRANSVERSAL
 ESCALA: 1/250

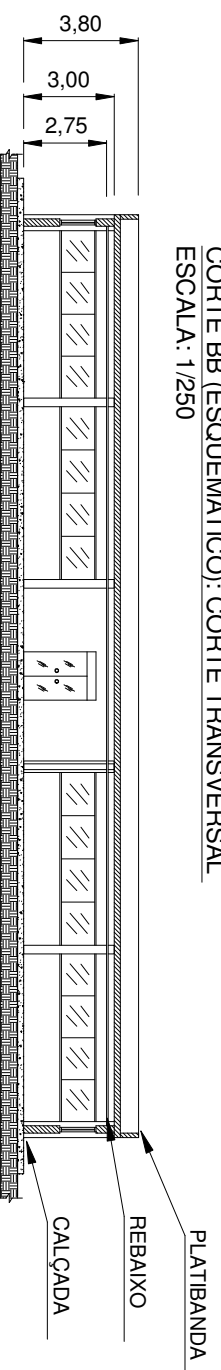

TÍTULO: PRÉDIO DA CIPA / MEIO AMBIENTE (REF. LAYOUT - 42)					
ESCALA: INDICADA	VERIF: MARCIO VIANNA	DES. POR: VICTOR SOUZA	FL.:	REV.:	
			1/1	01	