




41 PRÉDIO DO POSTO BANCÁRIO (1 PAVIMENTO): Área de 600 m<sup>2</sup>

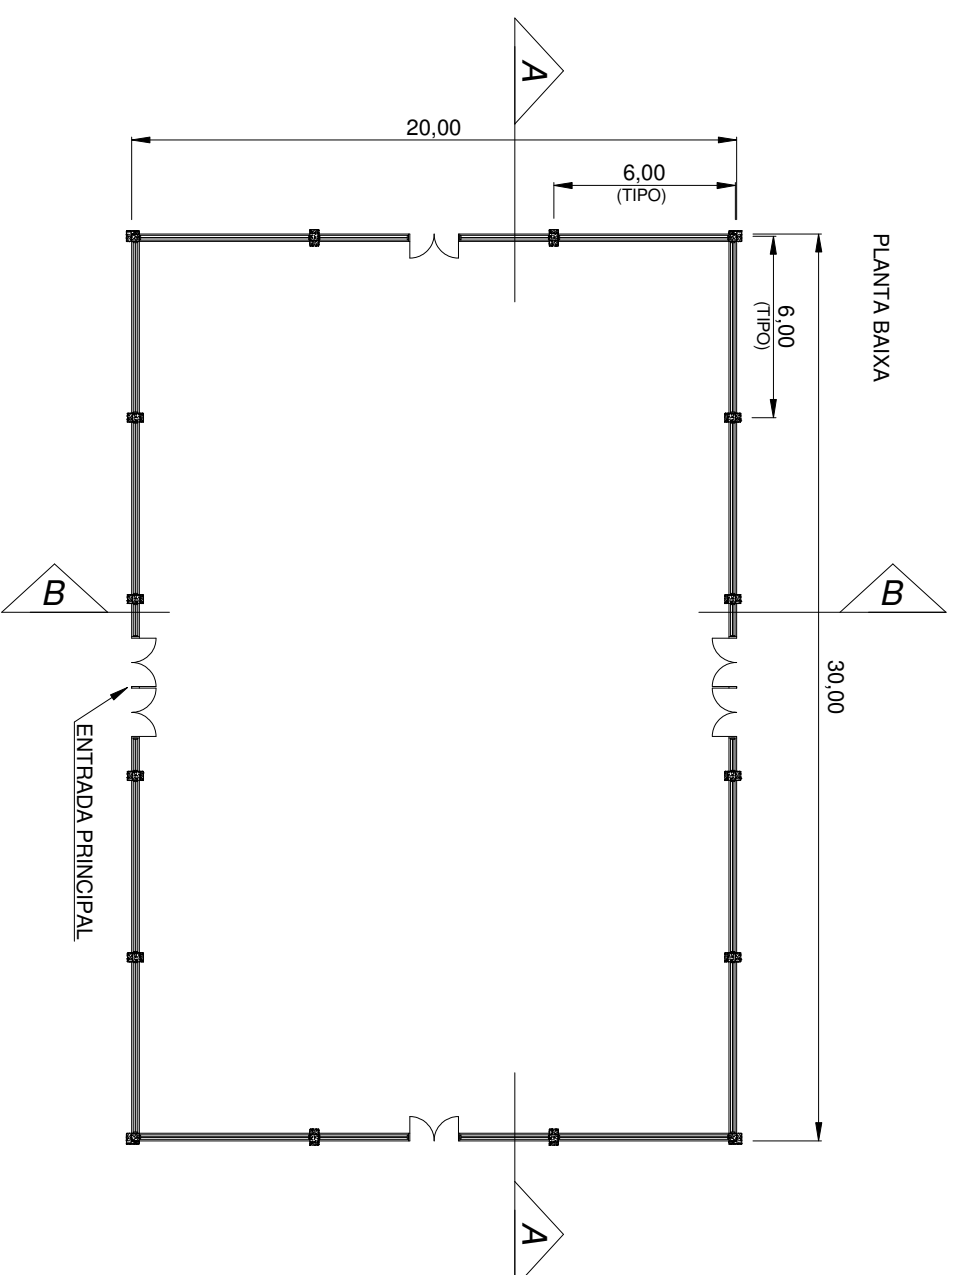

CORTE AA (ESQUEMÁTICO): CORTE LONGITUDINAL

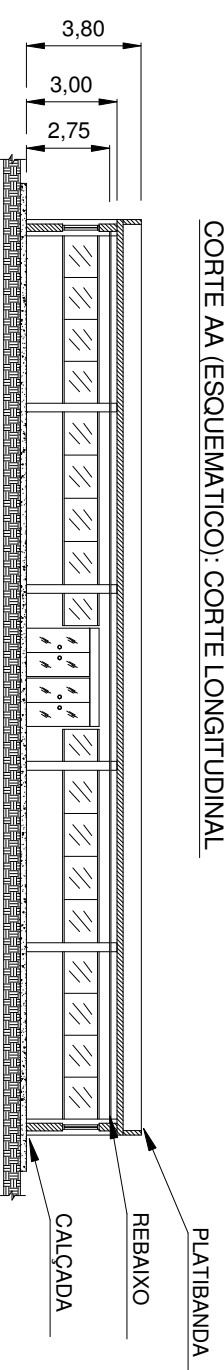

CORTE BB (ESQUEMÁTICO): CORTE TRANSVERSAL

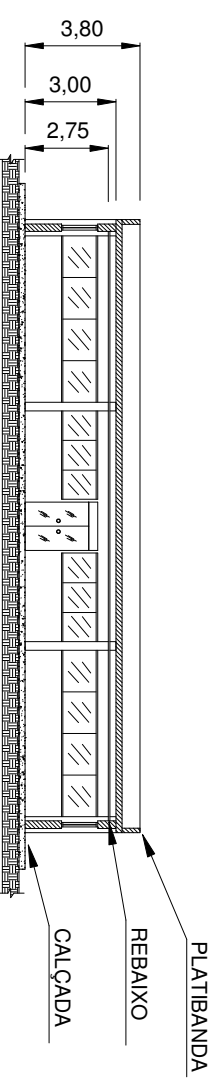

TÍTULO:

PRÉDIO DO POSTO BANCÁRIO (REF. LAYOUT-41)

ESCALA:

1/250

VERIF.:

MARCIO VIANNA

DES. POR.:

GERSON LUIZ

FL.:

1/1

REV.:

01

DATA: 29/09/12