



5 PRÉDIO DO PLANEJAMENTO (1 PAVIMENTO): Área de 1600 m²

PLANTA BAIXA

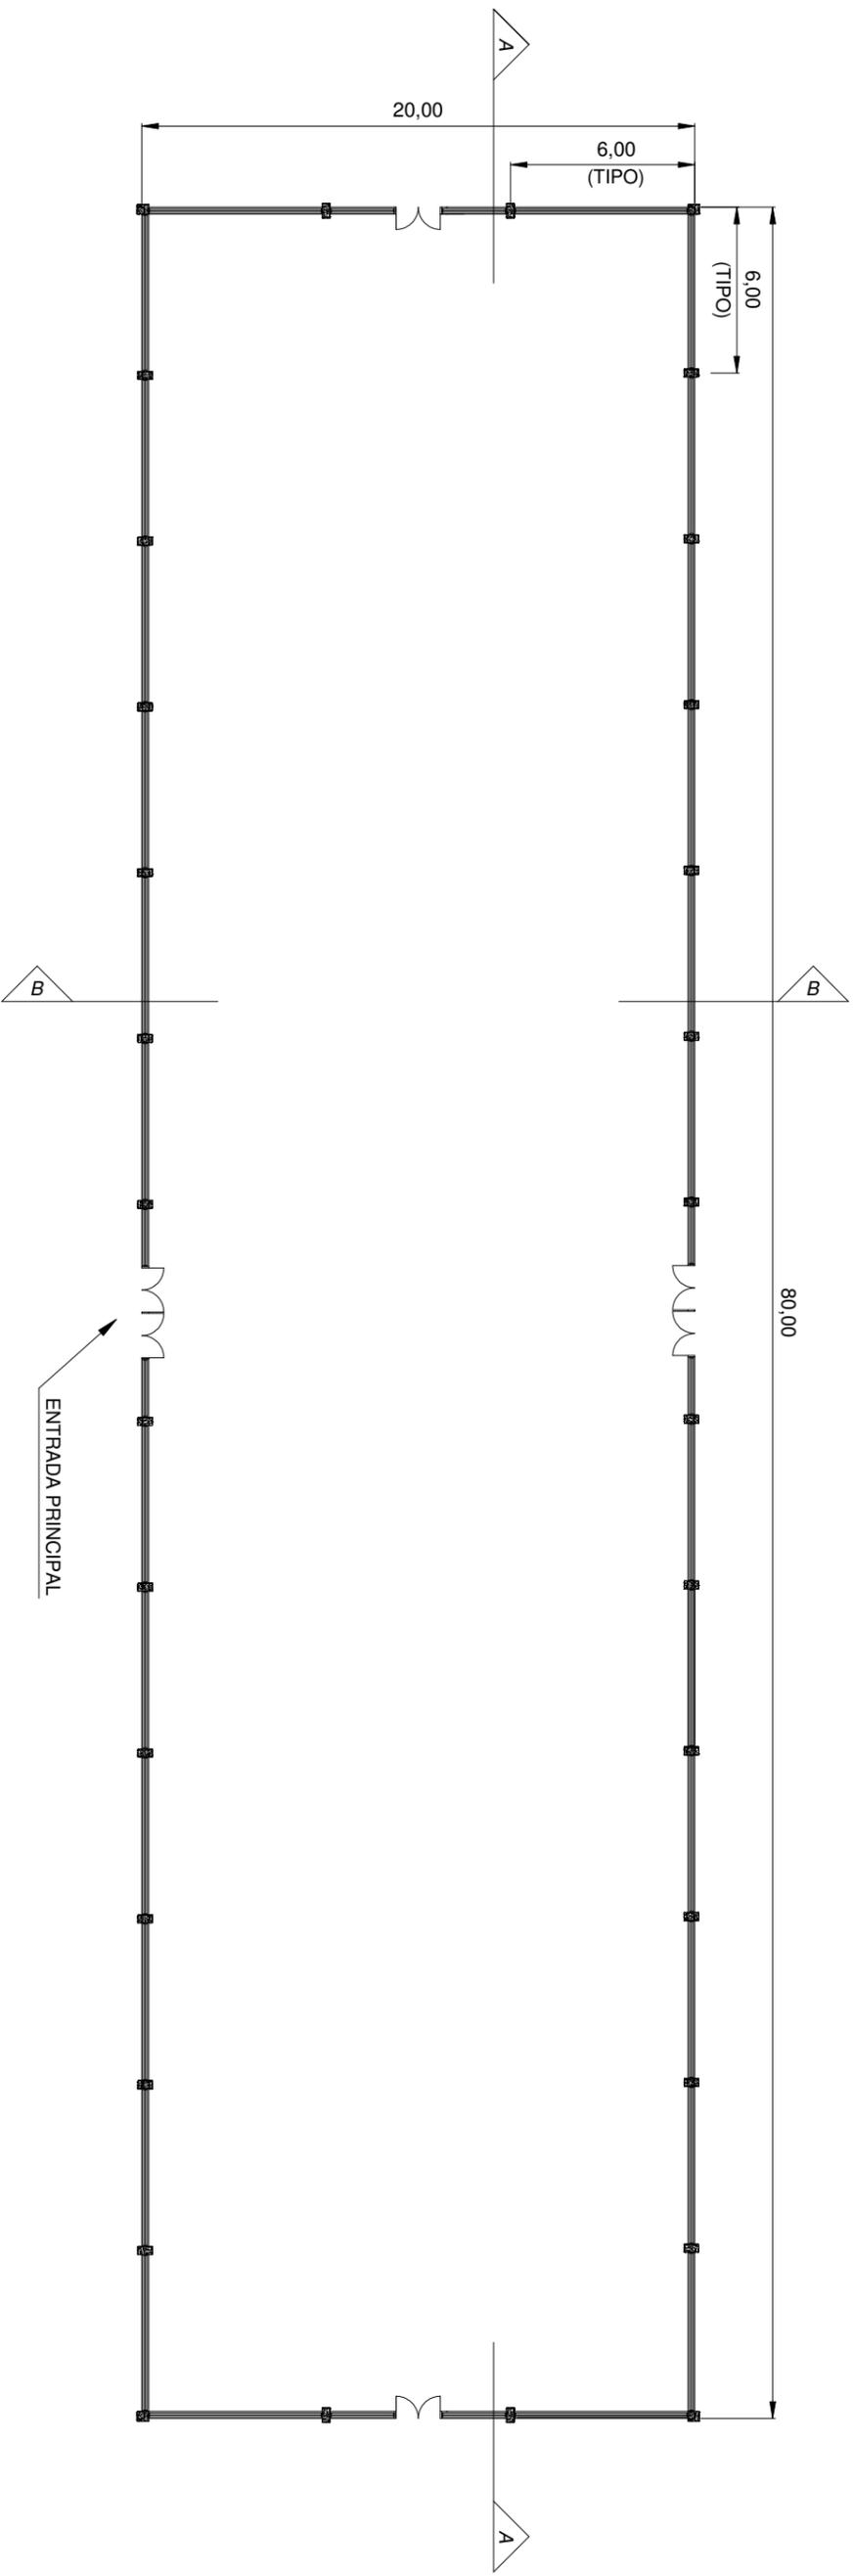


- Recepção
- Banheiros
- Vestiários
- Salas de Reunião
- Grupo de Planejamento Geral - Macro
- Grupo de Planejamento de Execução de Obras - Média Programação
- Grupo de Administração dos Almoxarifados
- Grupo de Relações com Fiscalizações (Técnicas Externas)
- CPD
- Copa Limpeza

CORTE AA (ESQUEMÁTICO): CORTE LONGITUDINAL

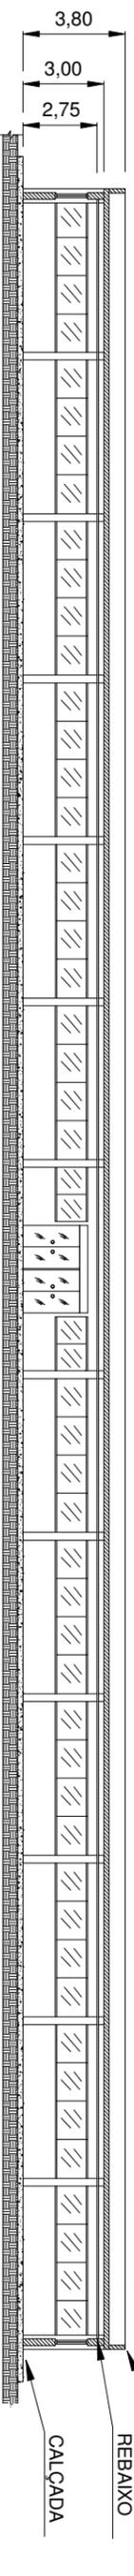

CORTE BB (ESQUEMÁTICO): CORTE TRANSVERSAL

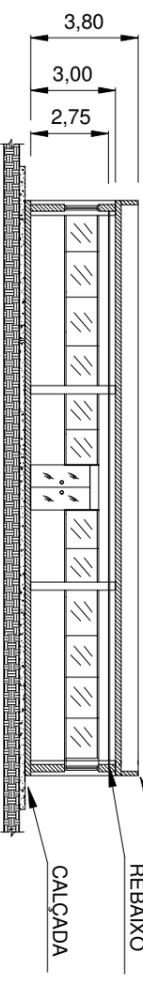

TÍTULO:

PRÉDIO DO PLANEJAMENTO (REF. LAYOUT - 5)

ESCALA:	VERIF.:	DES. POR.:	FL.:	REV.:
1/250	MARCIO VIANNA	VICTOR SOUZA	1/1	08



DATA: 27/09/12