



10 PRÉDIO RECRUTAMENTO E TREINAMENTO BÁSICO (1 PAVIMENTO): Área 1300 m<sup>2</sup>

PLANTA BAIXA

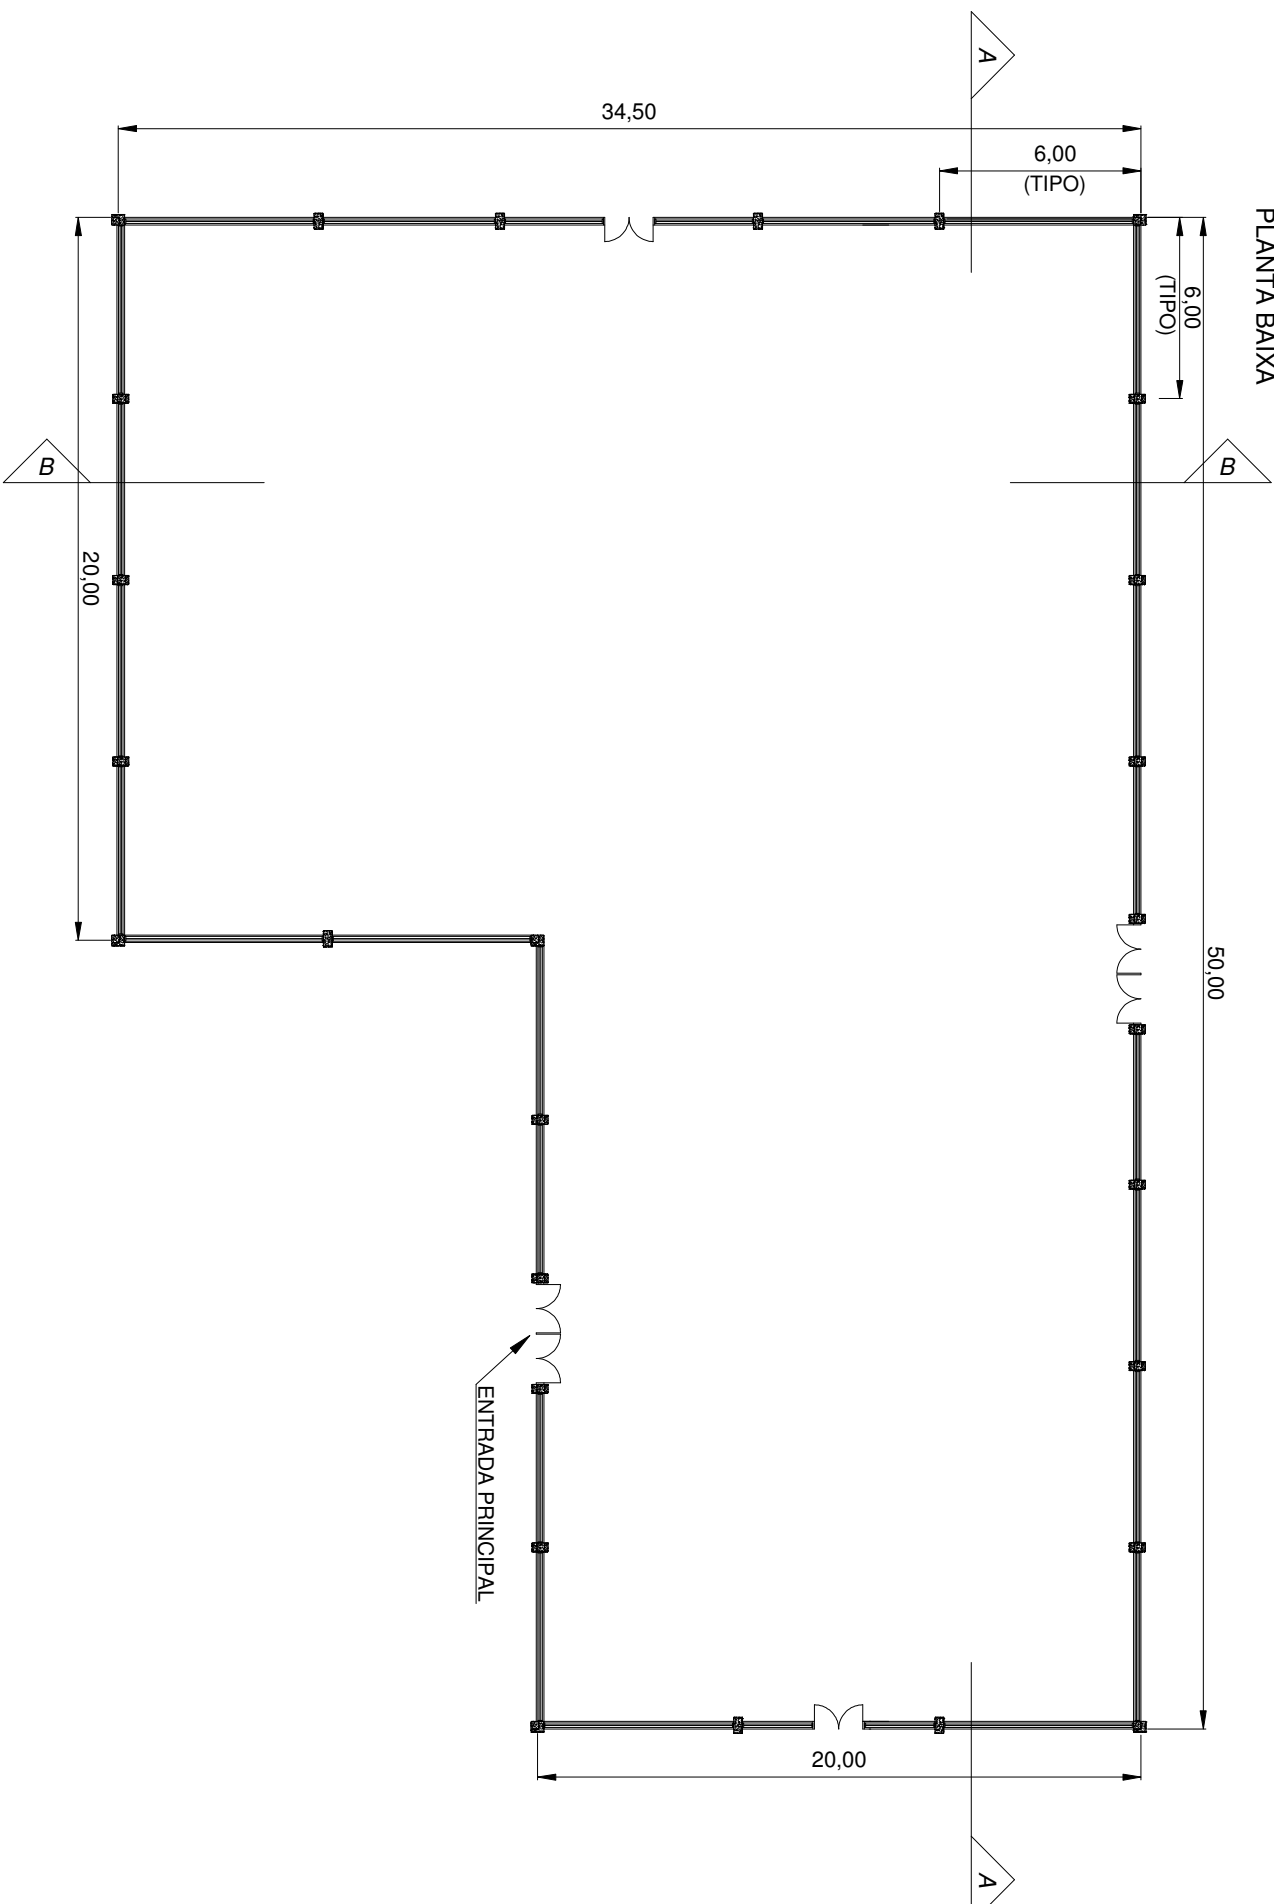


- Recepção
- Banheiros
- Salas de Recrutamento
- Salas de Entrevistas
- Salas de Coordenação e Funcionários
- Treinamento Básico
- Copa \ Limpeza

CORTE AA (ESQUEMÁTICO): CORTE LONGITUDINAL

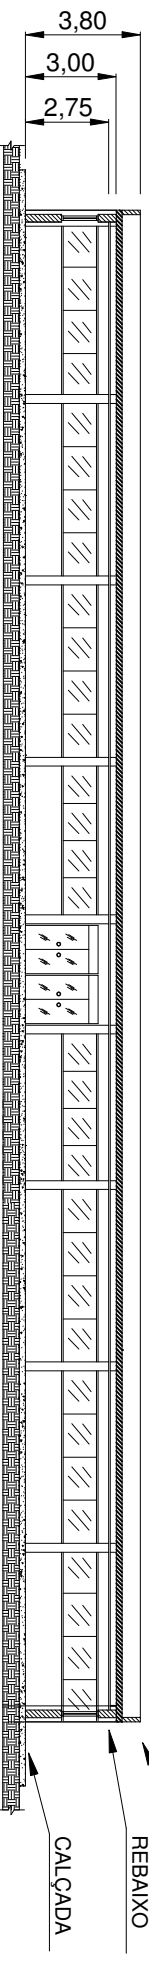

CORTE BB (ESQUEMÁTICO): CORTE TRANSVERSAL

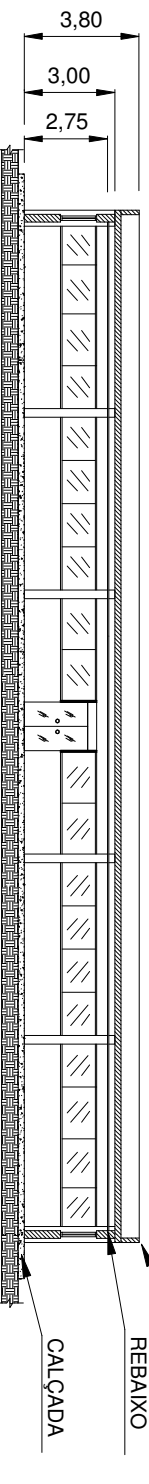

TÍTULO:

PRÉDIO DO RECRUTAMENTO (REF. LAYOUT - 10)



ESCALA:	VERIF.:	DES. POR:	FL.:	REV.:
1/250	MARCIO VIANNA	VICTOR SOUZA	1/1	03

DATA: 28/09/12