



12 PRÉDIO DO ADMINISTRATIVO (1 PAVIMENTO): Área de 1.600 m²

PLANTA BAIXA (ESC. 1/250)

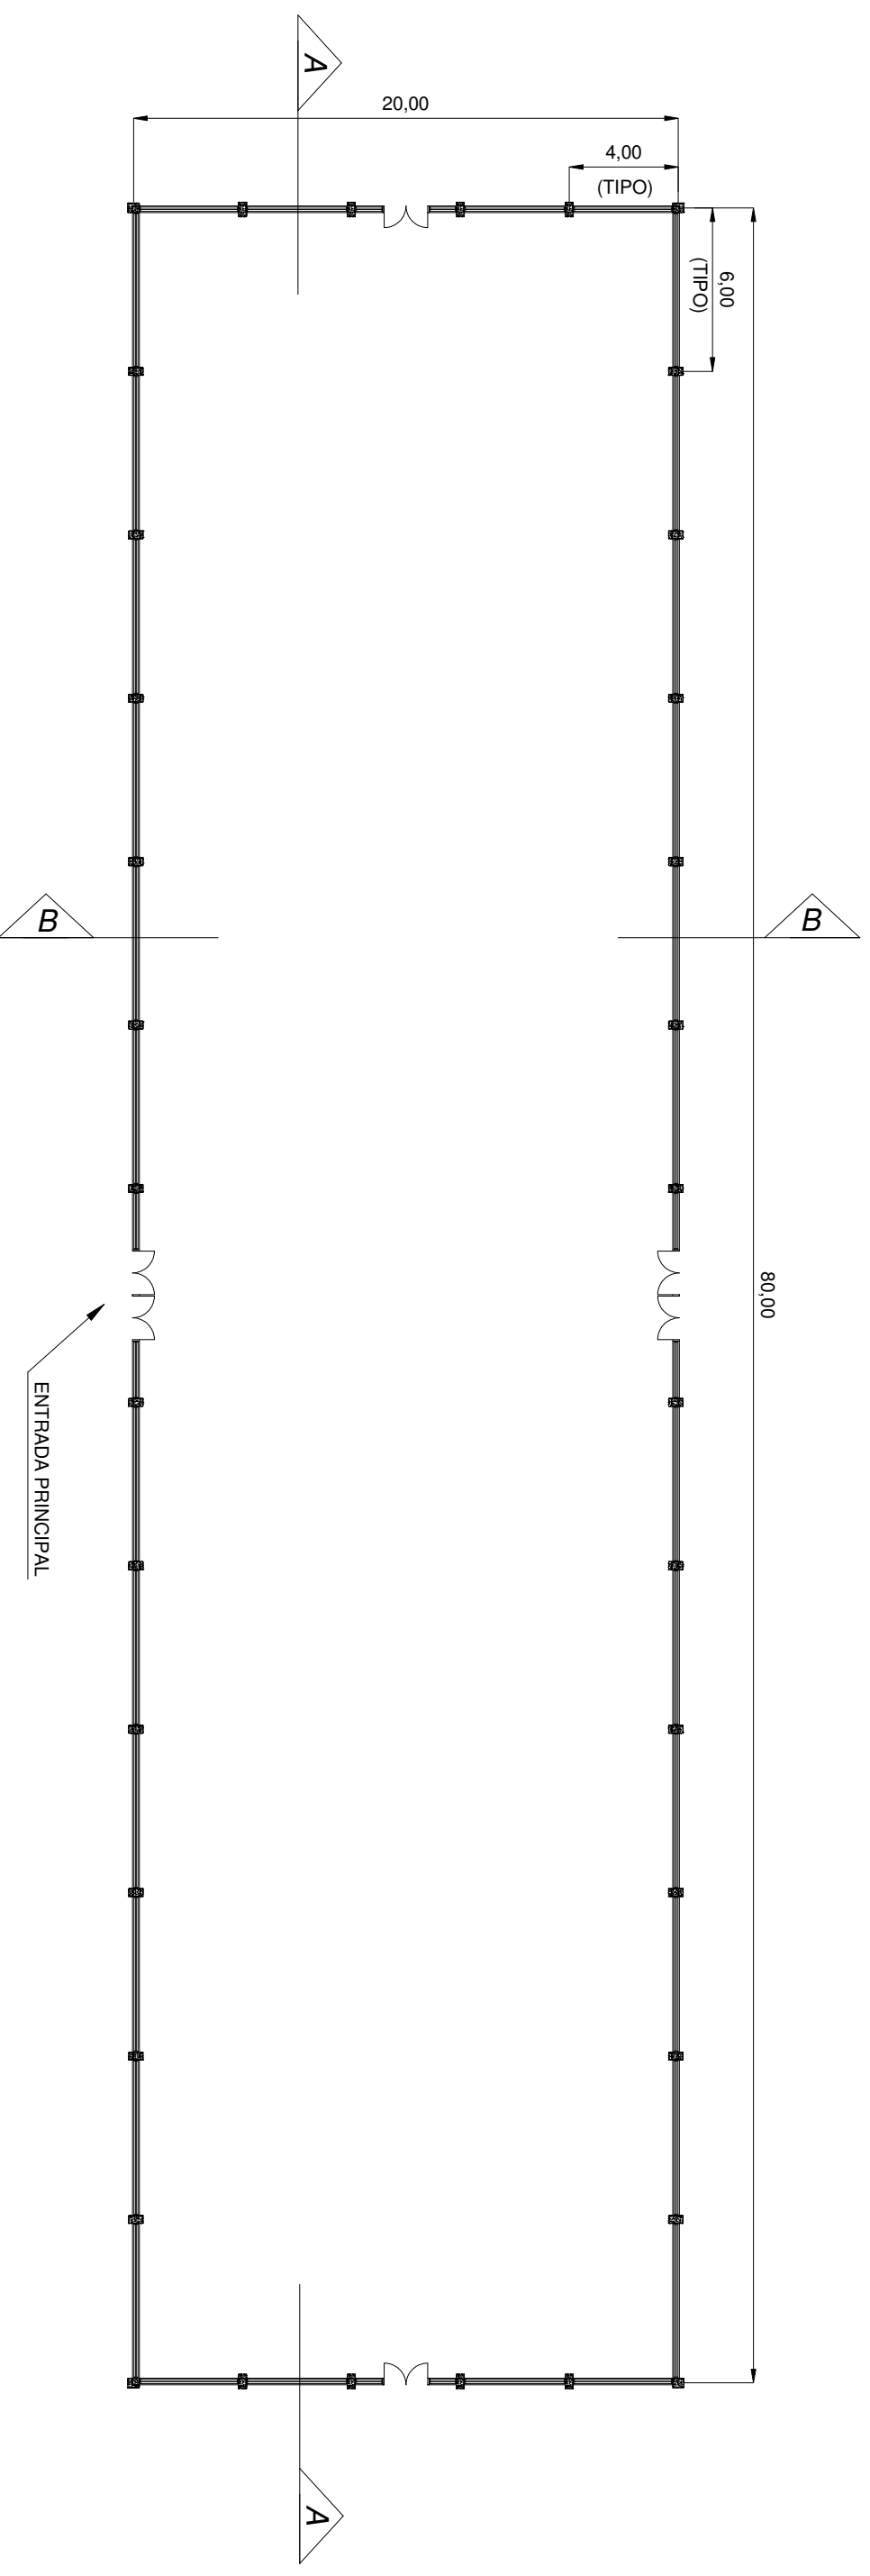



- Recepção
- R.H.
- Banheiros
- R.I.
- Vestiários
- Serv. Médico
- Segurança Patrimonial
- Transporte e Limpeza Adm.
- Vigilância
- Assist. Social
- Serviços Gerais
- Secretaria Geral
- Copa \ Limpeza

CORTE AA (ESQUEMÁTICO): CORTE LONGITUDINAL
(ESC. 1/250)

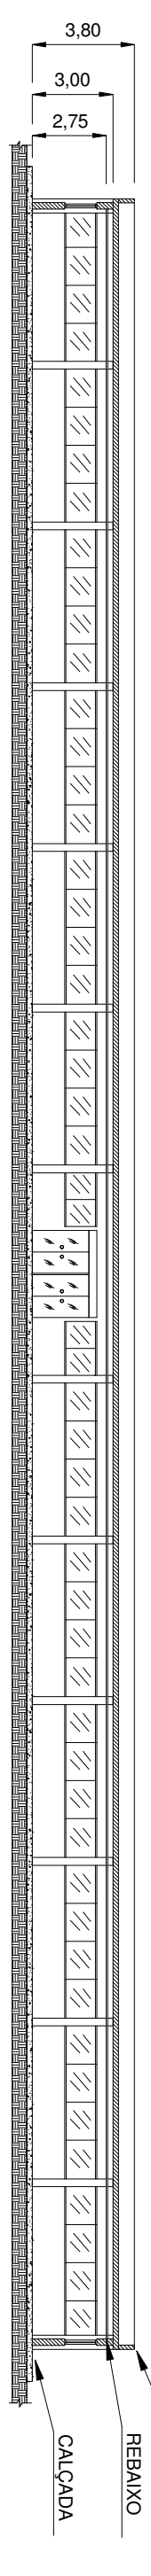

CORTE BB (ESQUEMÁTICO): CORTE TRANSVERSAL
(ESC. 1/250)

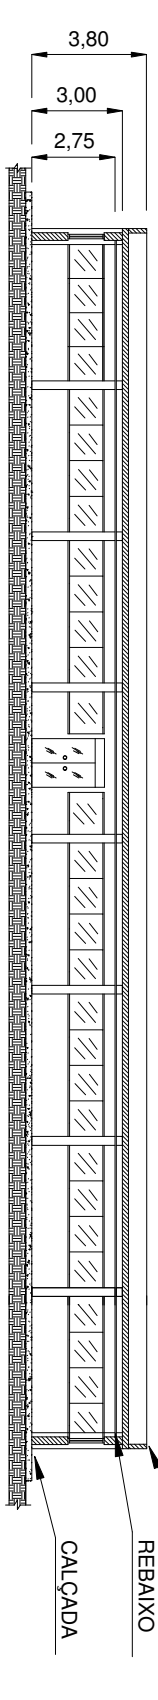

	TÍTULO:			
	PRÉDIO DO ADMINISTRATIVO (REF. LAYOUT - 12)			
ESCALA:	VERIF.:	DES. POR.:	FL.:	REV.:
INDICADA	MARCIO VIANNA	GERSON LUIZ	1/1	05
DATA: 26/09/12				