



43 PRÉDIO DO SERVIÇO SOCIAL / POSTO MÉDICO AVANÇADO (1 PAVIMENTO) : Área de 1200 m<sup>2</sup>

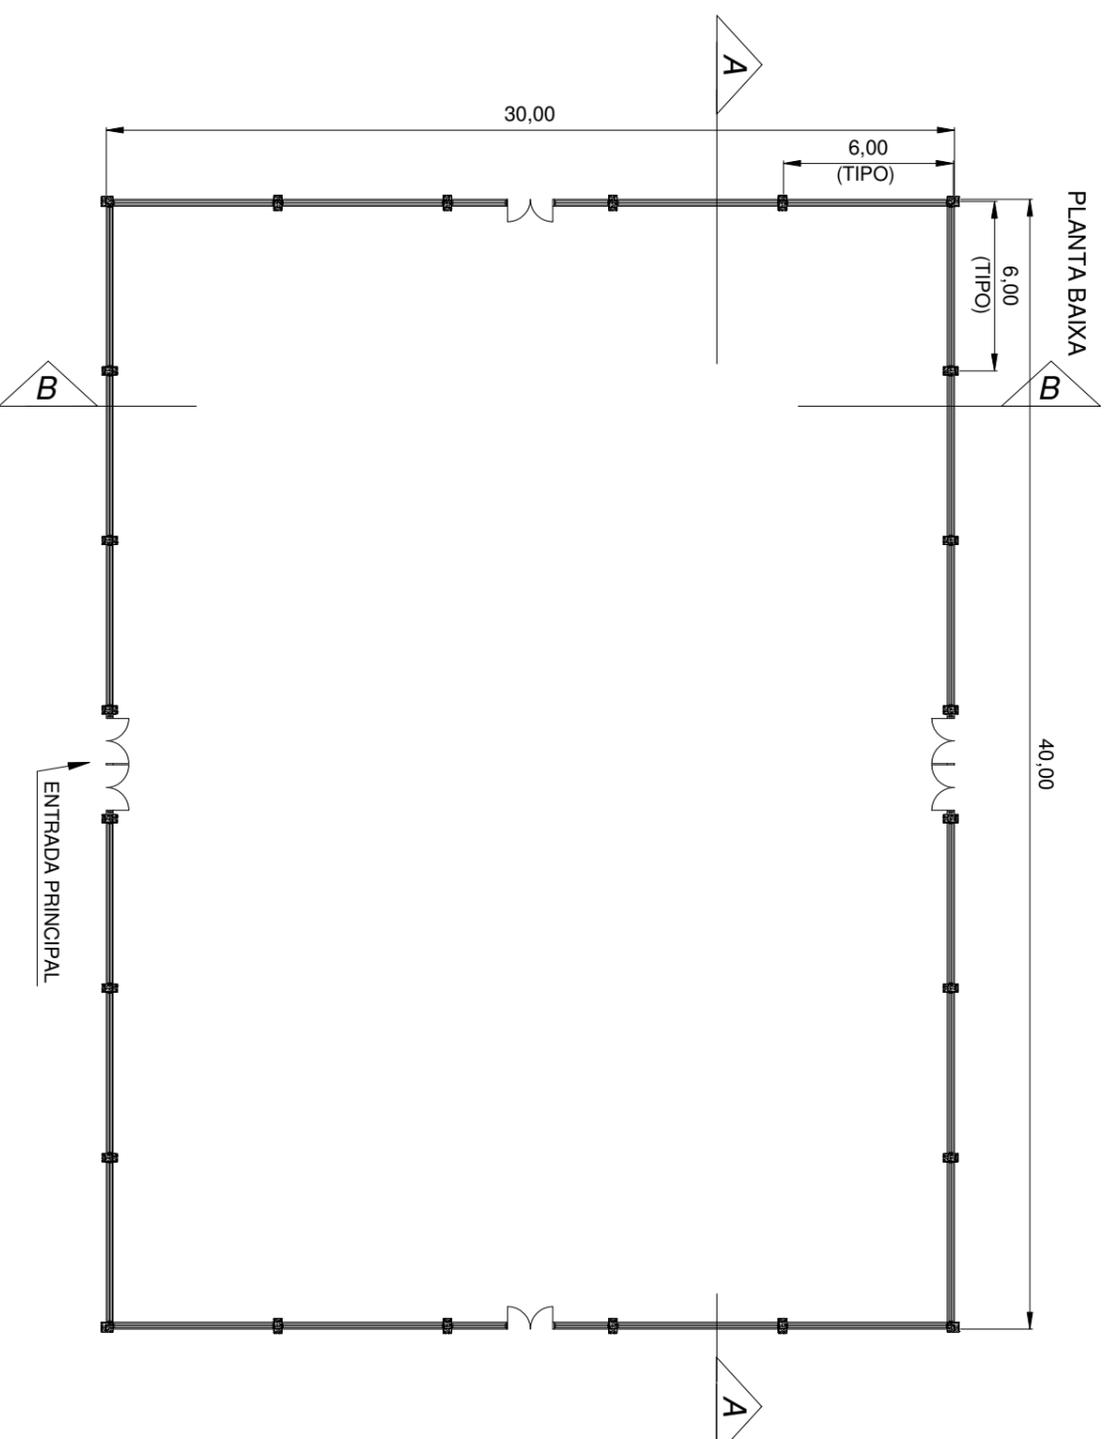


- Recepção
- Banheiros
- Vestiários
- Serviço Social
- Posto Médico Avançado
- Sala de Reunião
- Copa \ Limpeza

CORTE AA (ESQUEMÁTICO) : CORTE LONGITUDINAL

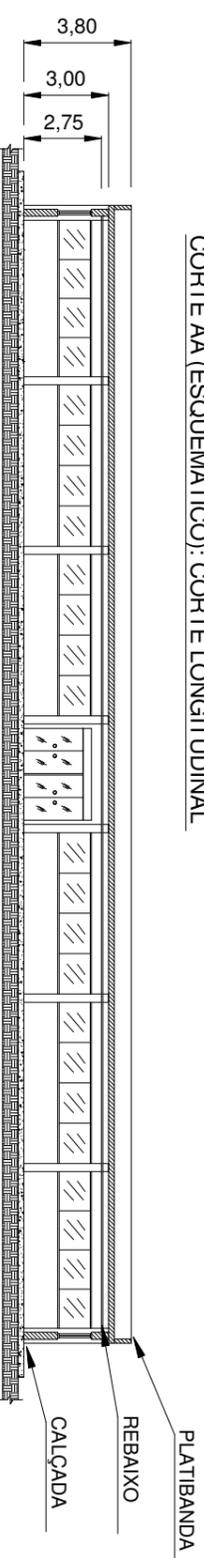

CORTE BB (ESQUEMÁTICO) : CORTE TRANSVERSAL

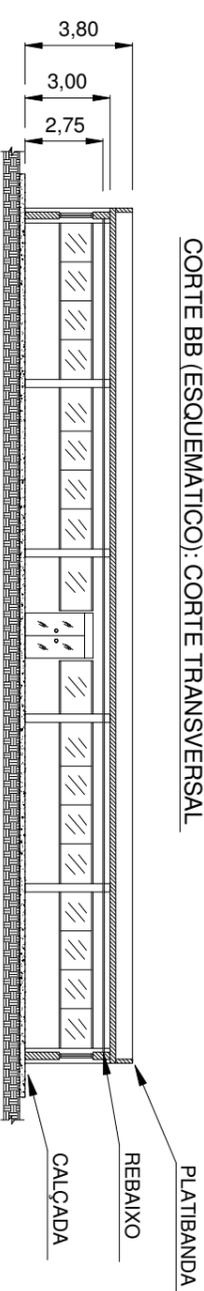

TÍTULO:  
PRÉDIO DO SERVIÇO SOCIAL / POSTO MÉDICO AVANÇADOS  
(REF. LAYOUT-43)



ESCALA:	VERIF.:	DES. POR.:	FL.:	REV.:
1/250	MARCIO VIANNA	GERSON LUIZ	1/1	01

DATA: 29/09/12