



11 PRÉDIO DE TREINAMENTO PROFISSIONAL (1 PAVIMENTO) : Área de 4900 m²

PLANTA BAIXA

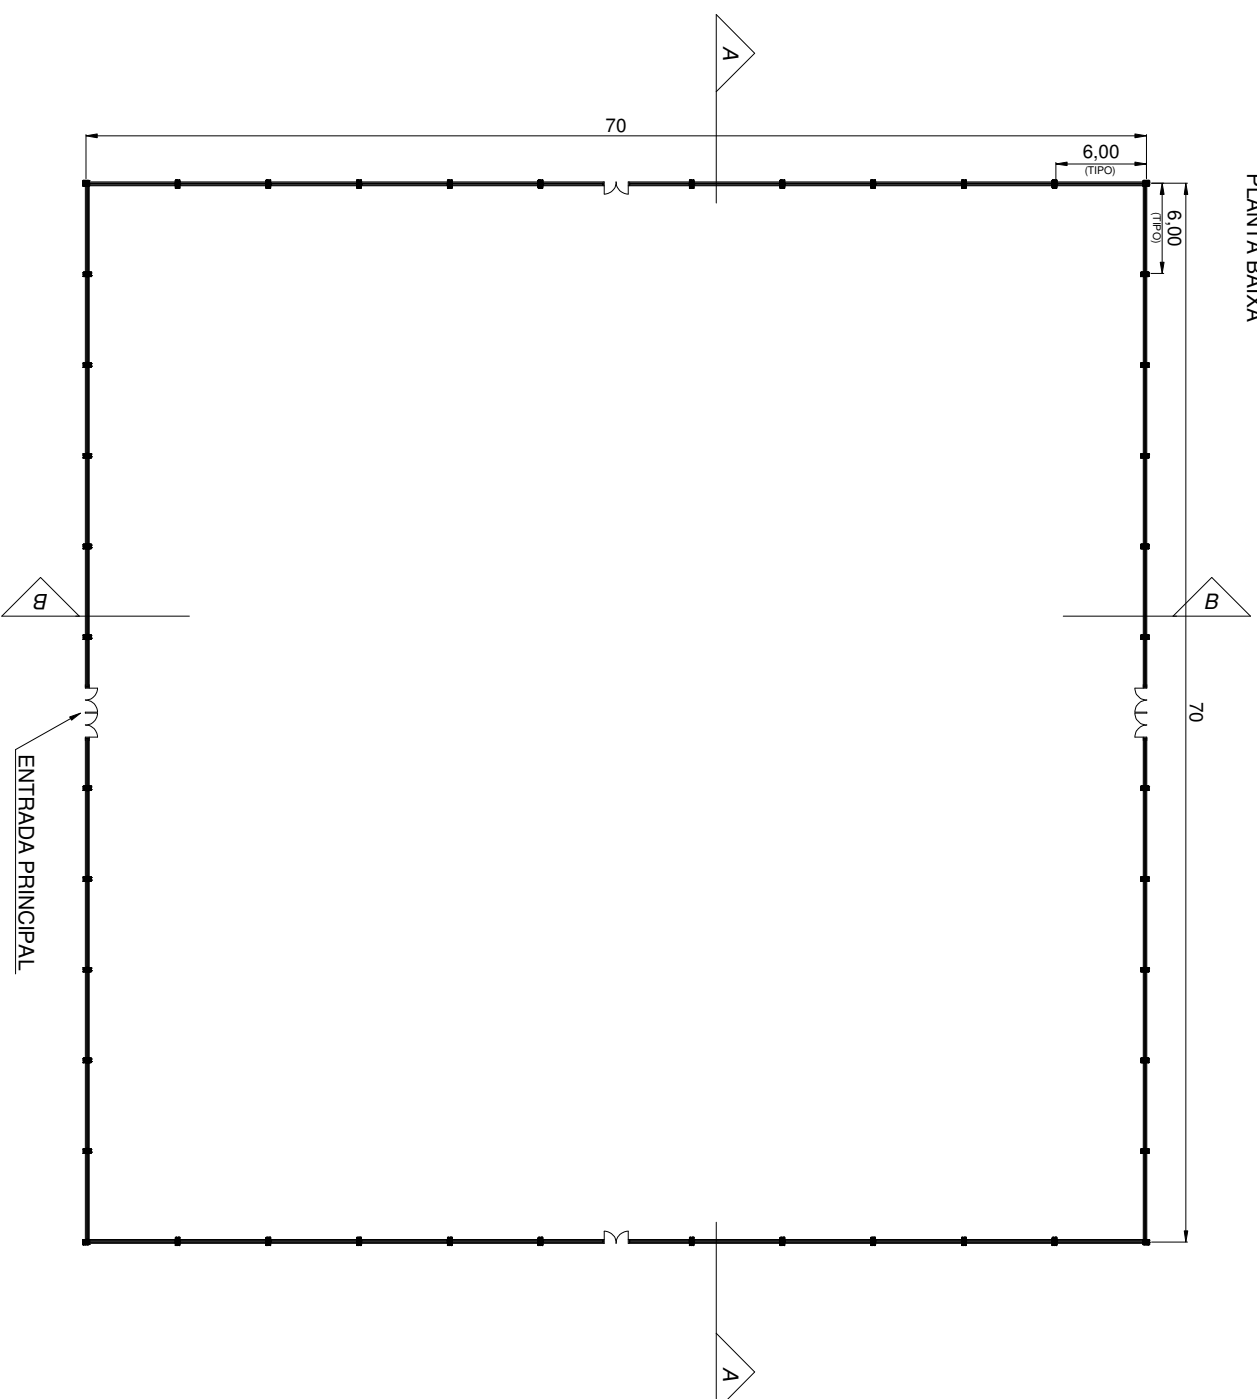


- Recepção
- Banheiros
- Vestiários
- Sala de Professores
- Salas de Aulas Teóricas
- Salas de Aulas Práticas
- Almoxarifado de Equipamentos
- Copa\Limpeza

CORTE AA (ESQUEMÁTICO): CORTE LONGITUDINAL

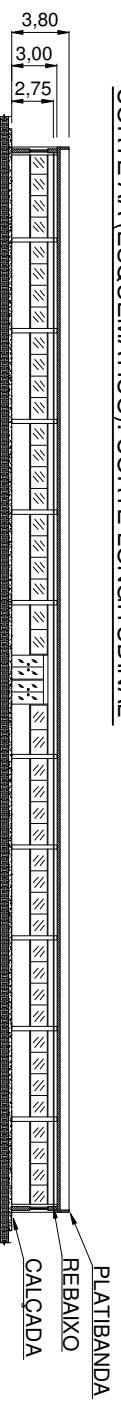

CORTE BB (ESQUEMÁTICO): CORTE TRANSVERSAL

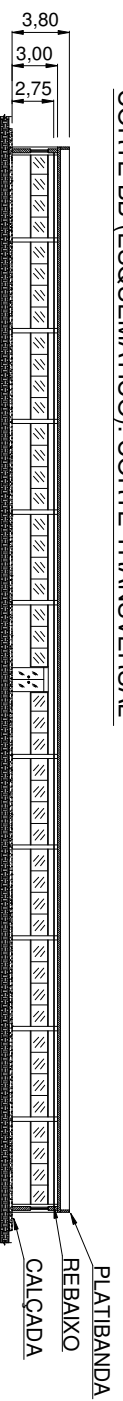

TÍTULO:

PRÉDIO DE TREINAMENTO (REF. LAYOUT - 11)



| | | | | |
|---------|---------------|--------------|------|-------|
| ESCALA: | VERIF.: | DES. POR: | FL.: | REV.: |
| 1/500 | MARCIO VIANNA | VICTOR SOUZA | 1/1 | 05 |

DATA: 28/09/12