GALPÕES DE TUBULAÇÃO (REF. LAYOUT - 16)
VISTA SUPERIOR
ESC: 1/1250

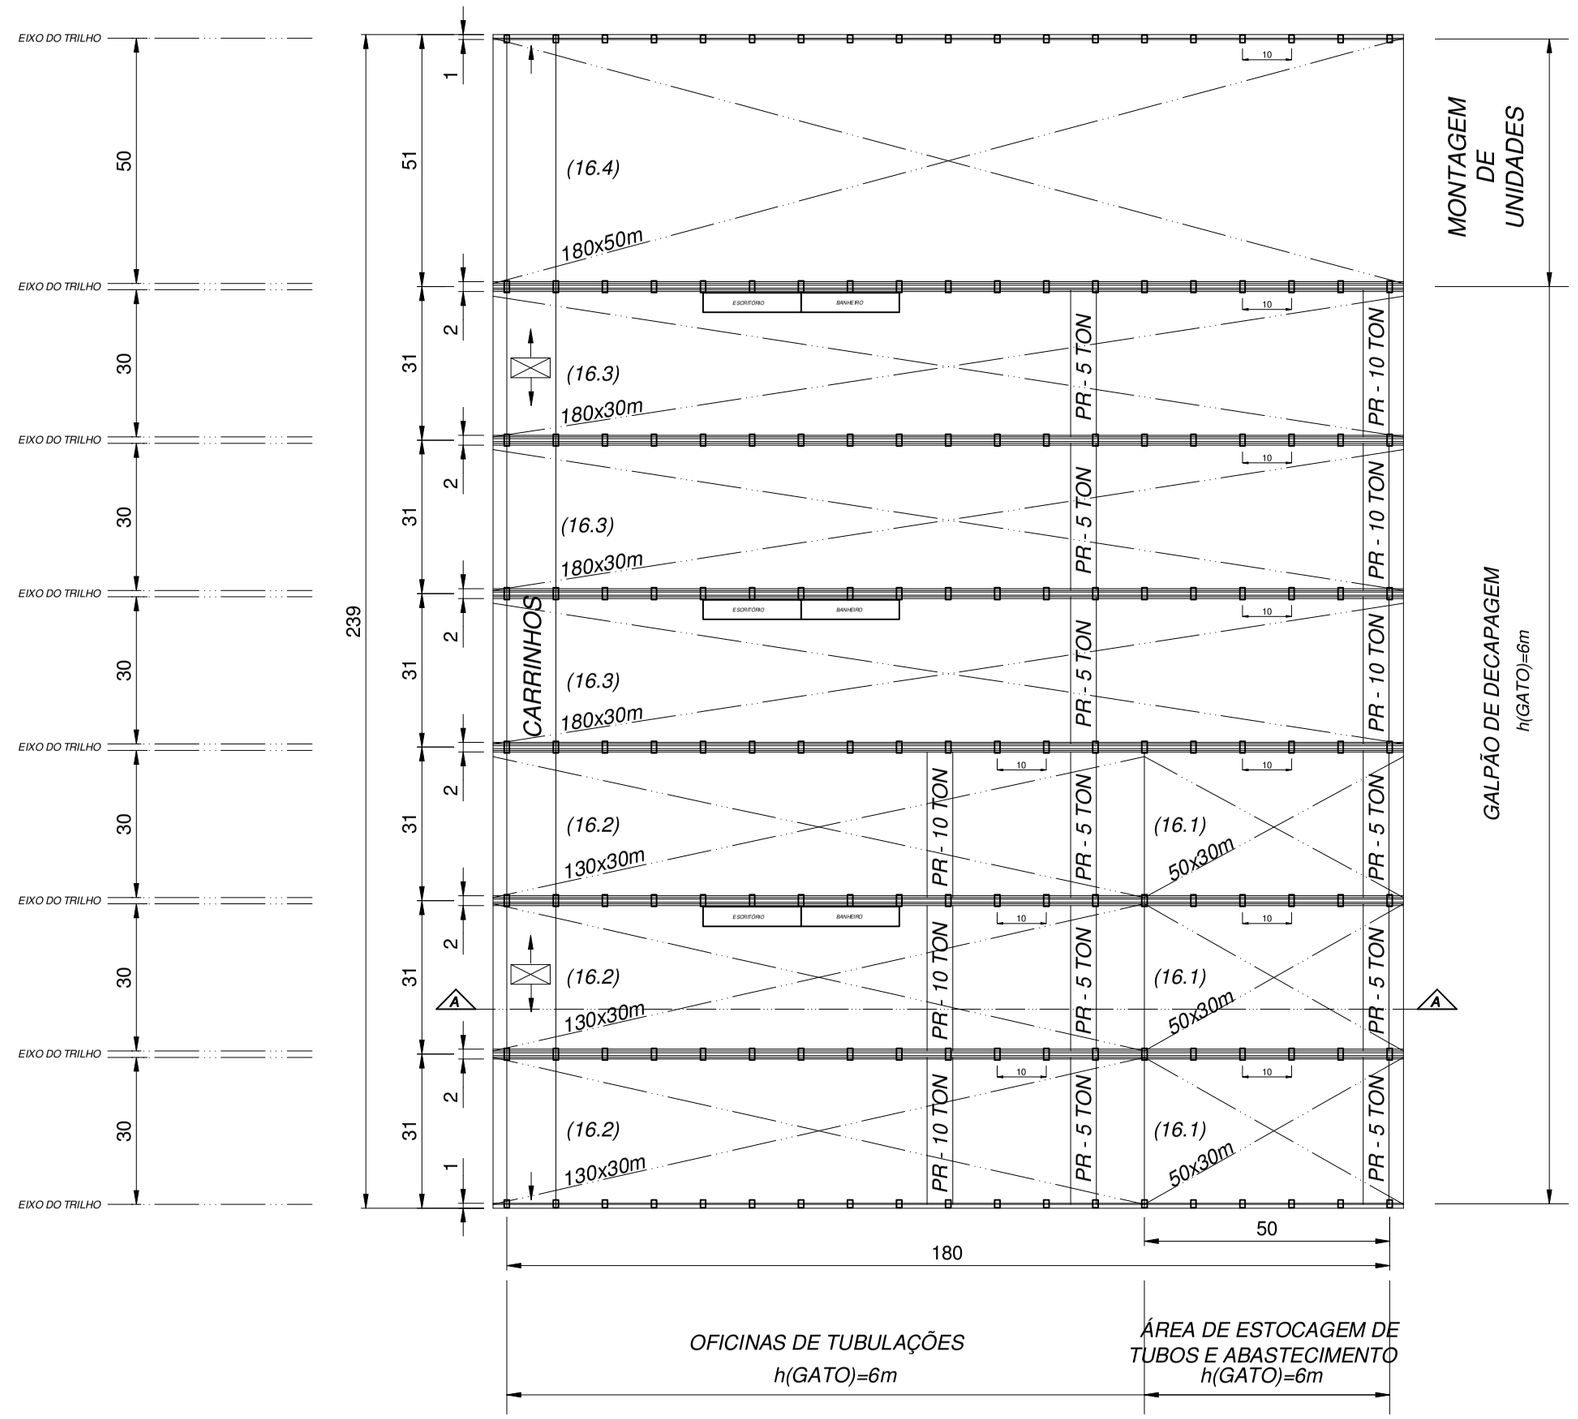

CORTE BB (ESQUEMÁTICO): CORTE TRANSVERSAL
ESC: 1/1000

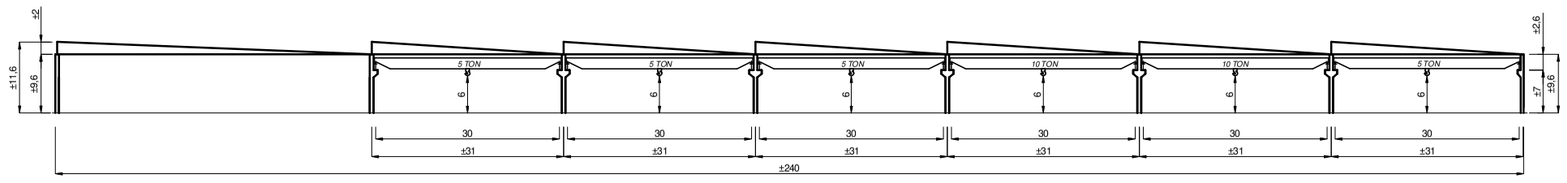

CORTE AA (ESQUEMÁTICO): CORTE LONGITUDINAL
ESC: 1/1000

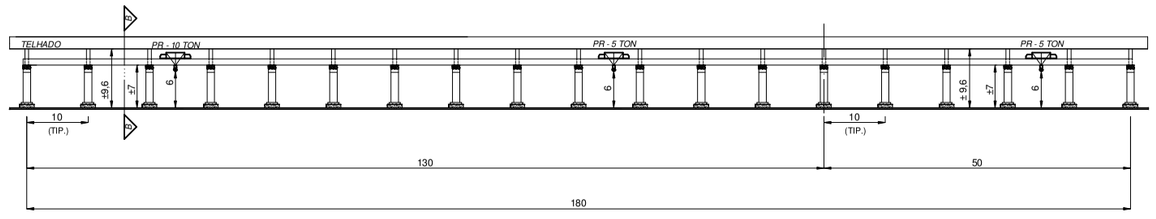

-	-		-	-
ALT.	DESCRIÇÃO DA ALTERAÇÃO		FEITO DATA	APROV. DATA

DESTINO	CÓPIA

EISA ALAGOAS S.A.

		NOME	DATA
EMISSOR: -			
DATA: -	DES. POR	MARCIO VIANNA	16/09/09
ASS.: –	VERIF.	MAX	16/09/09

APROVAÇÃO
REFERÊNCIA
PRODUÇÃO

ESCALA: INDICADA
N.º DO PROJETO: -
OBRA: -
Nº DO DESENHO: -

PROJETO: PROJETO CORURIPE

CLIENTE: ESTALEIRO EISA ALAGOAS S.A.

S.CLASSIFICADORA (S.C): -

TÍTULO DO DESENHO: ARRANJO GALPÕES DE TUBULAÇÃO (ESTUDO)

ALT. 00 | FL. 1/1

DATA: 09/02/09