



9 PRÉDIO DOS VESTIÁRIOS GERAL (1º PAVIMENTO): Área de 9600 m², com 6 módulos de 70 x 16,50


PLANTA BAIXA

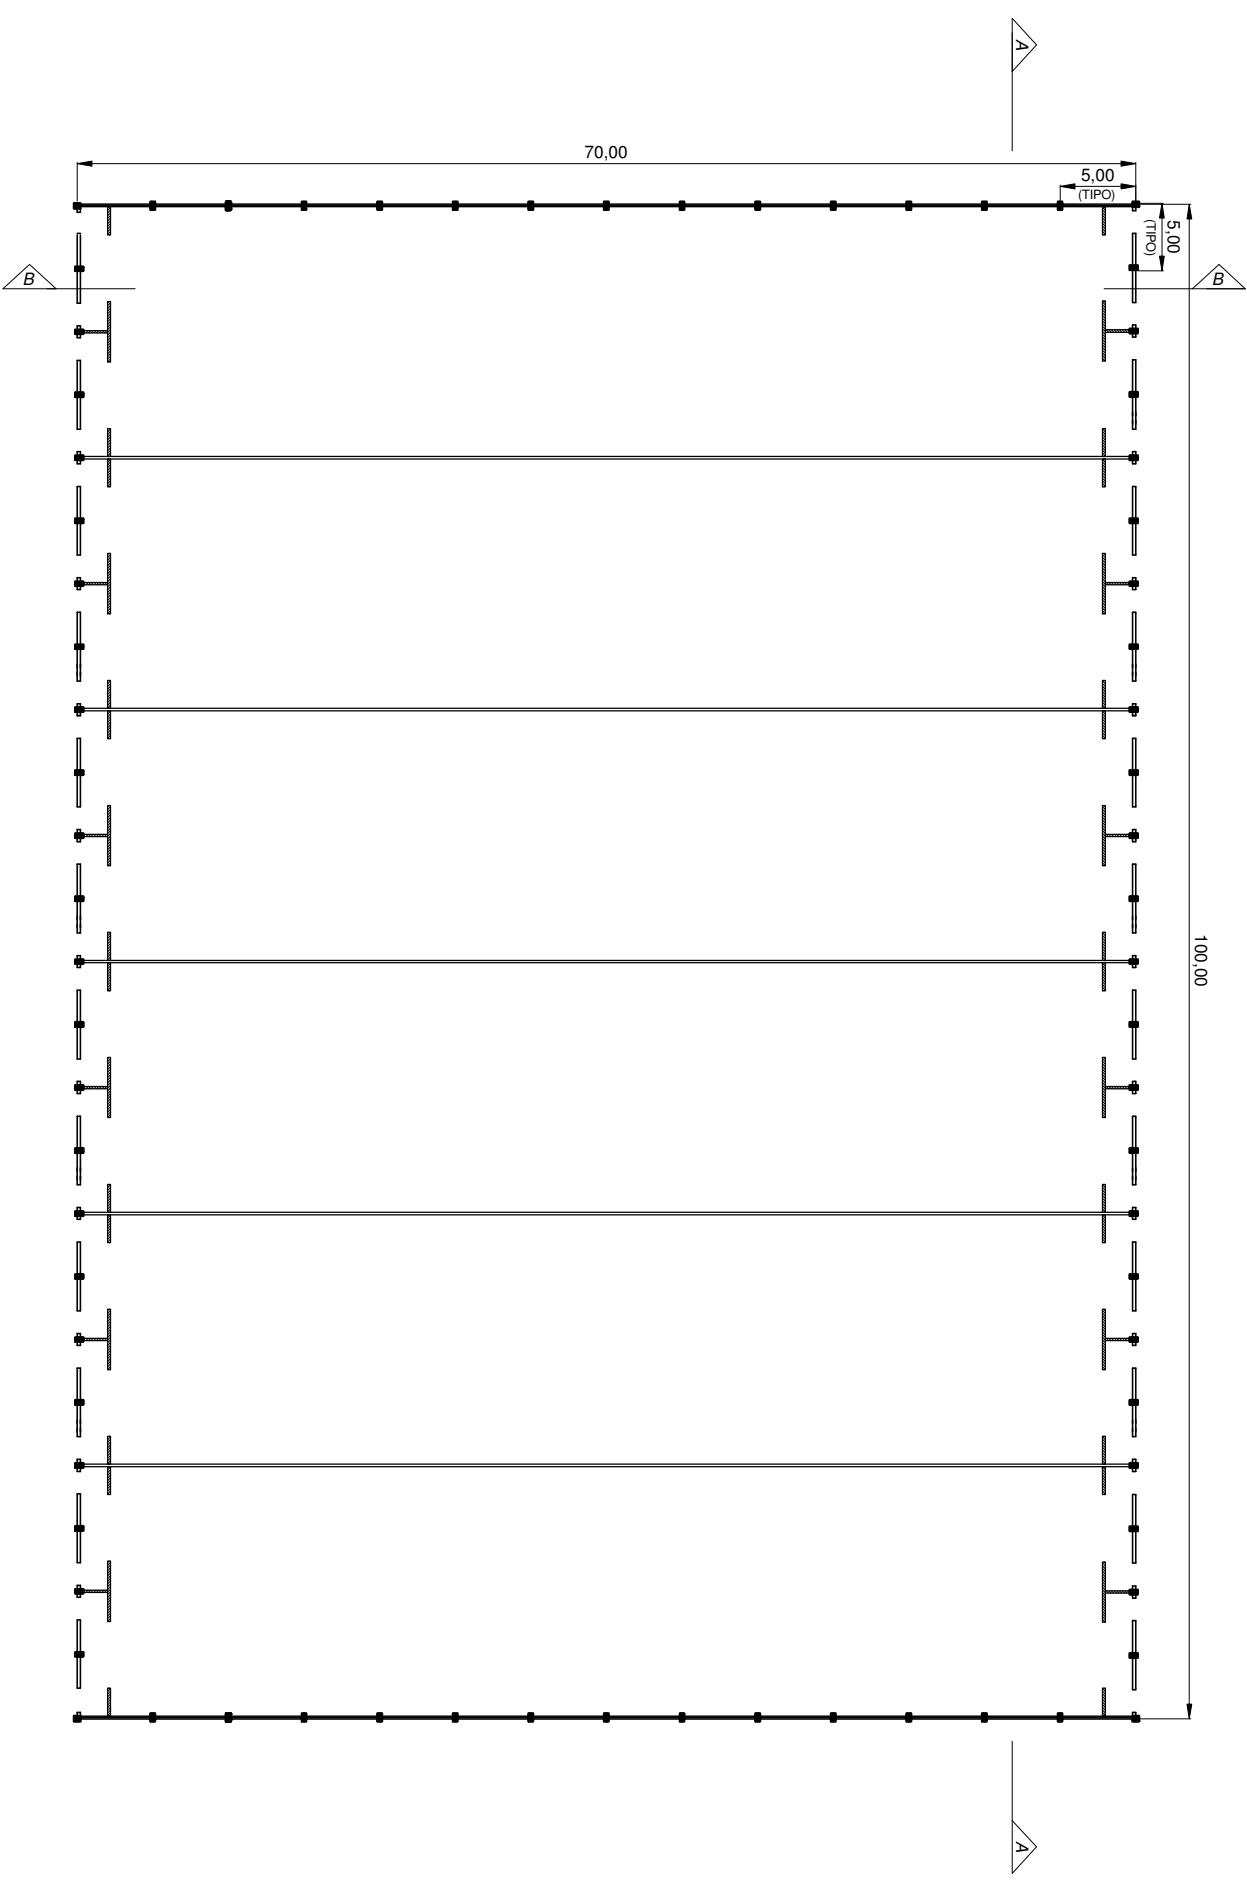


COORTE AA (ESQUEMÁTICO): CORTE LONGITUDINAL

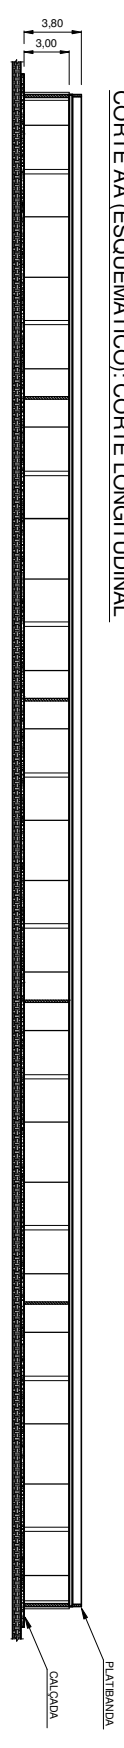

COORTE BB (ESQUEMÁTICO): CORTE TRANSVERSAL

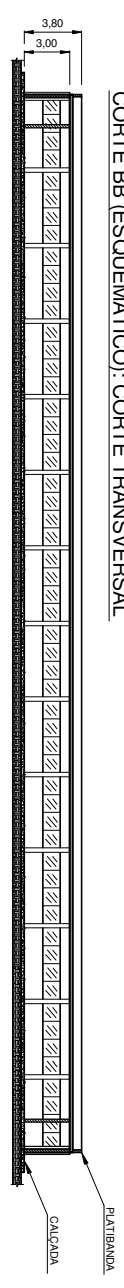

				
TÍTULO: PRÉDIO DOS VESTIÁRIOS GERAL (REF. LAYOUT - 9)				
ESCALA:	VERIF.:	DES. POR:	FL.:	REV.:
1/500	MARCIO VIANNA	GERSON LUIZ	1/1	05
DATA: 08/01/10				