



PLANTA TIPO 1
ESCALA 1:50

ÁREA TOTAL= 247.03 m²
ÁREA DO PISO= 220.73 m²

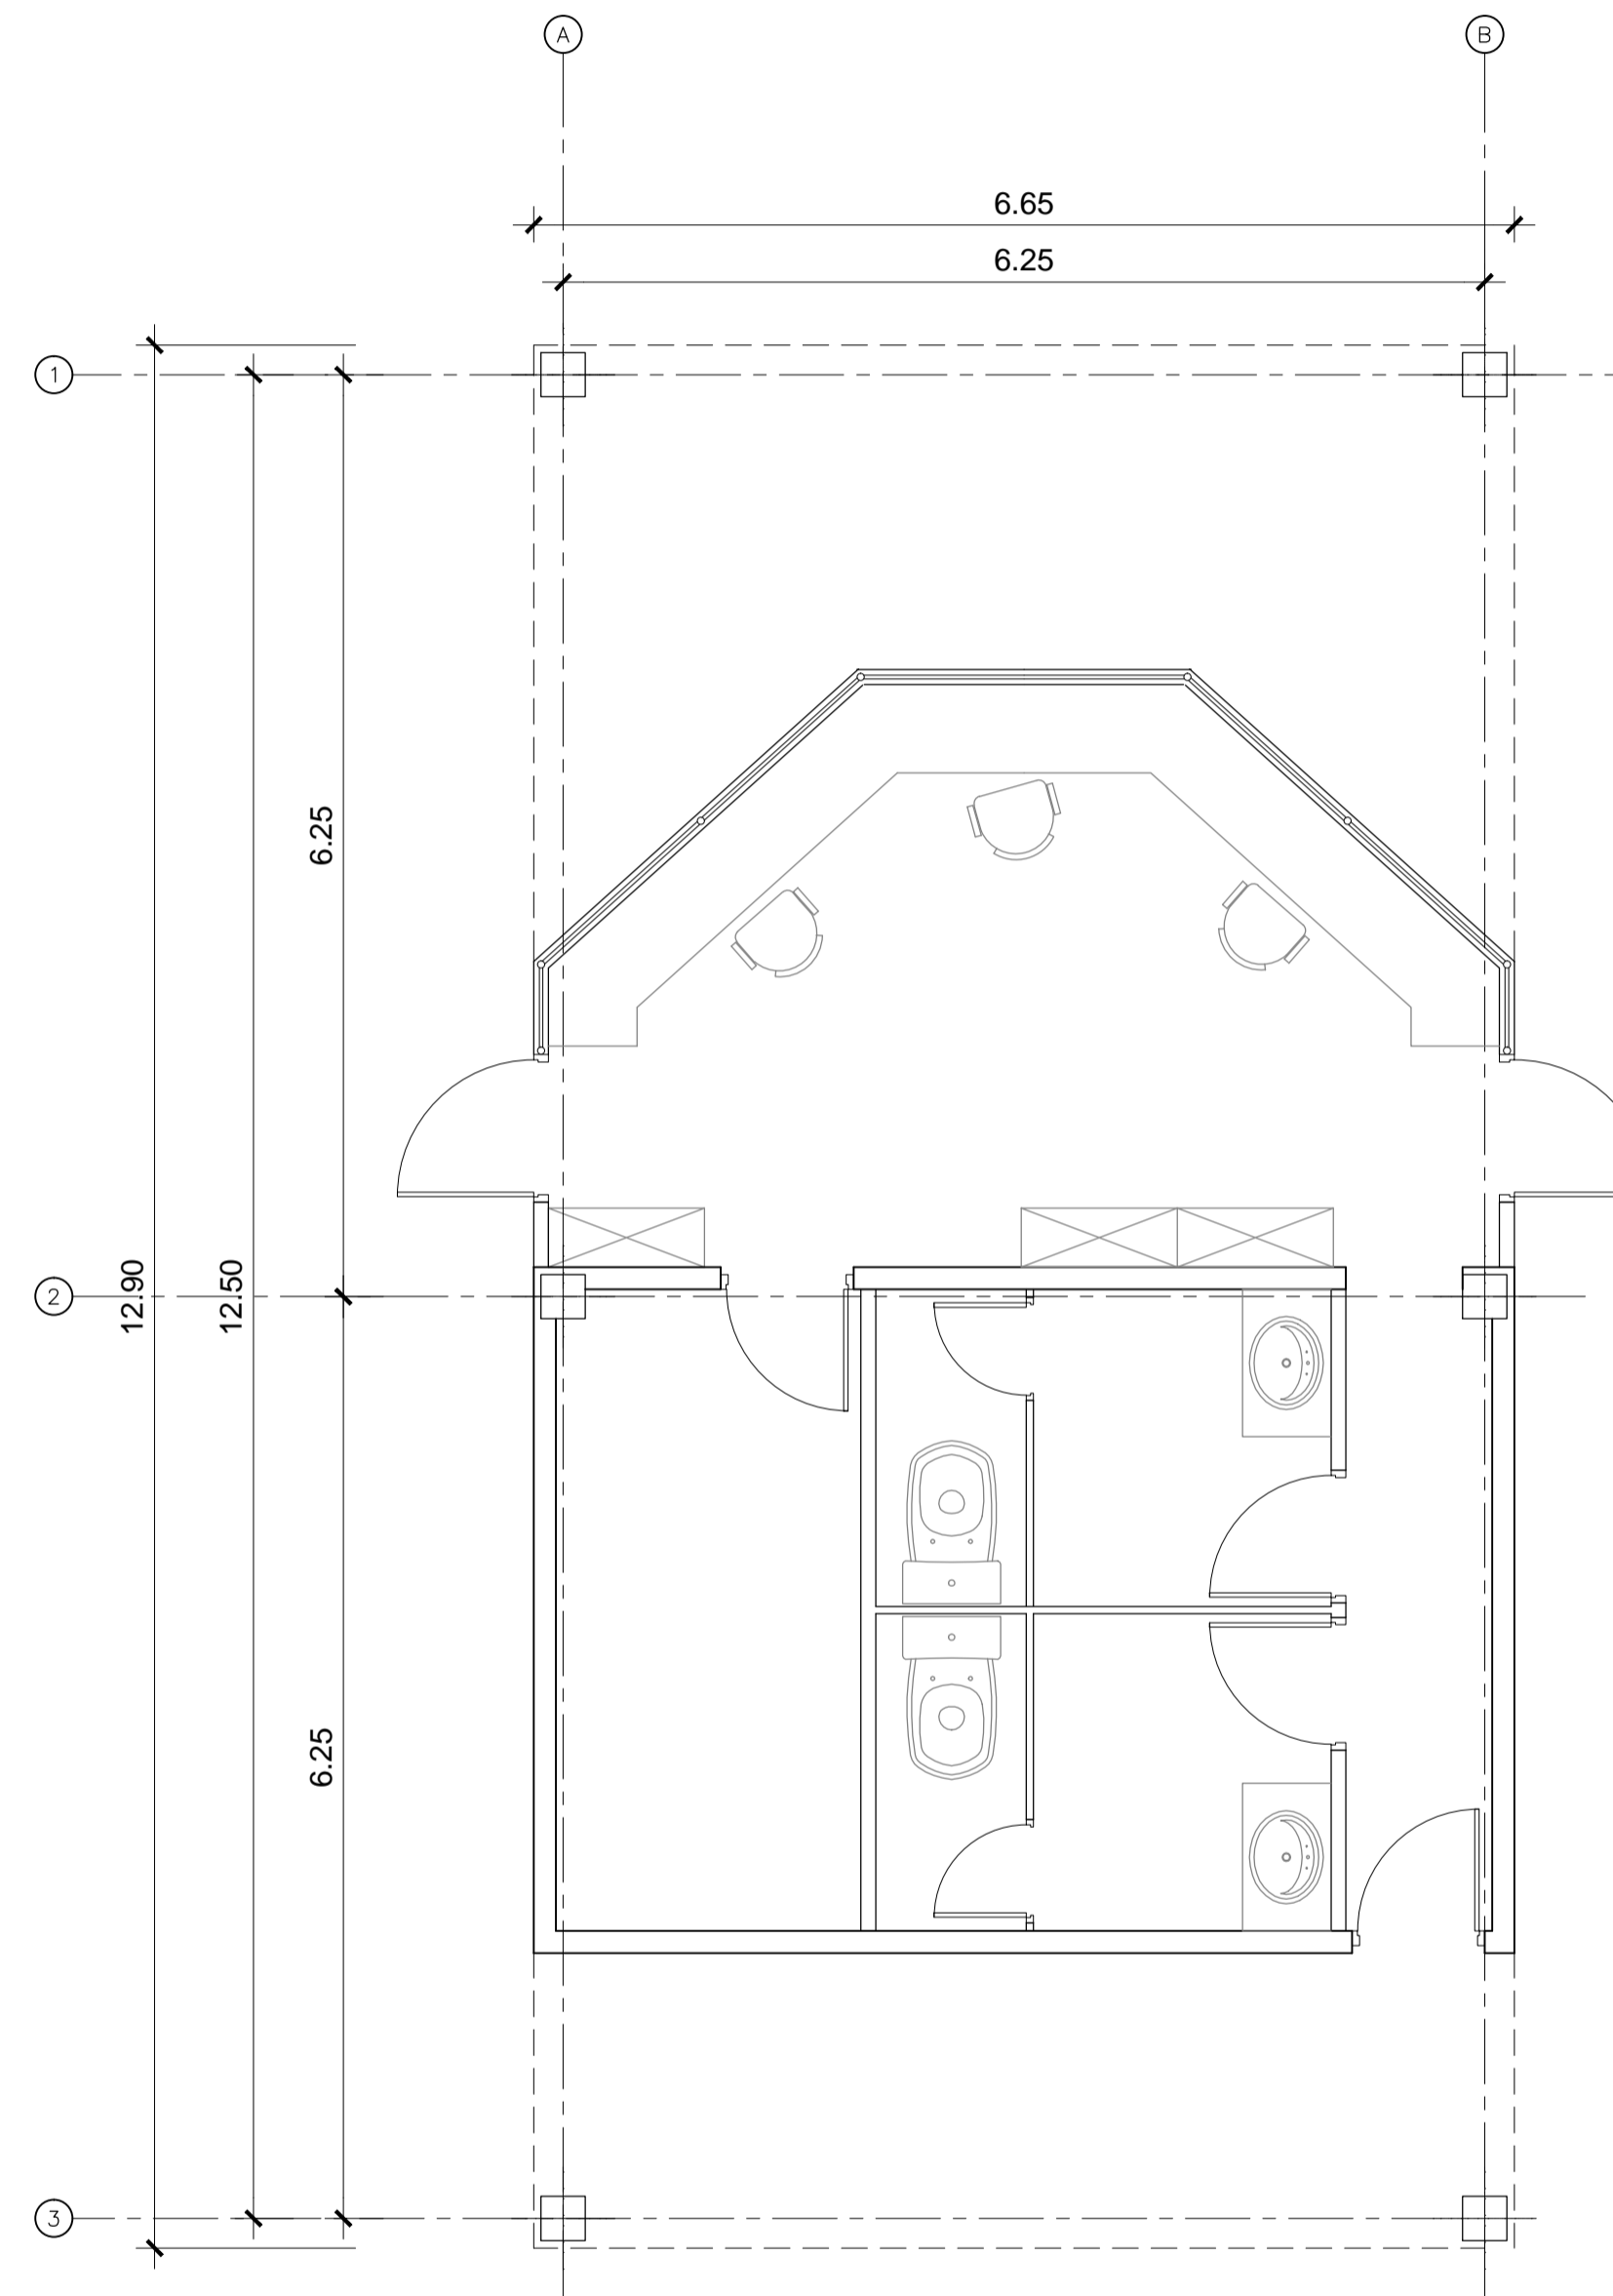

PLANTA TIPO 2
ESCALA 1:50

ÁREA TOTAL= 85.78 m²
ÁREA DO PISO= 66.81 m²

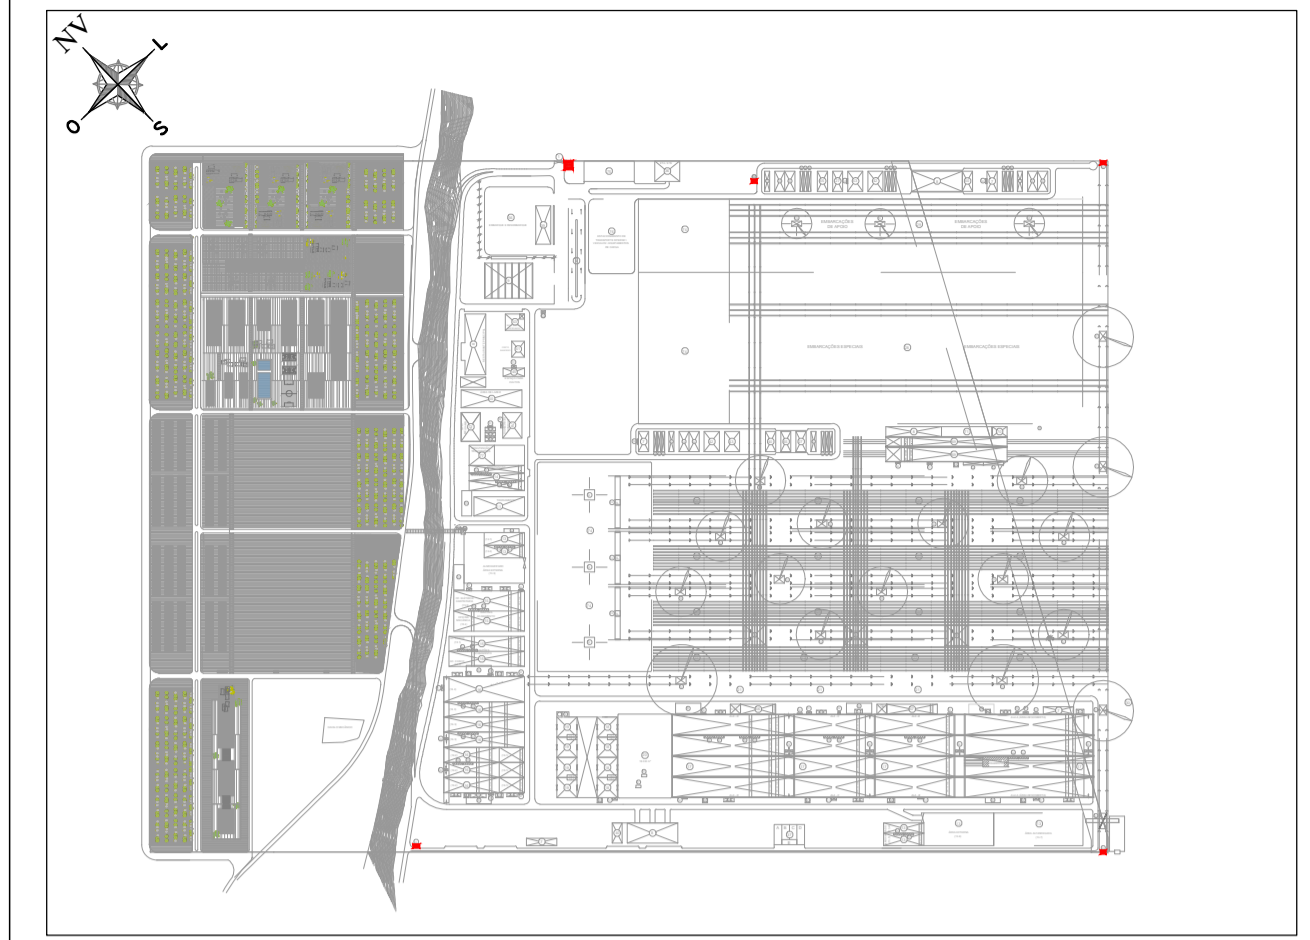

PLANTA ESQUEMÁTICA E: 1/15.000

REVISÃO	DESCRIÇÃO	DATA
0	PRIMEIRA EMISSÃO	01-01-2014

PROJETO BÁSICO



CONSULTOR: acciona Engenharia	ENGENHEIRO CIVIL: AUTOR DO PROJETO BÁSICO ADRIANO GONÇALVES MACEDO CREA: 5060575594
TÍTULO DO DESENHO: GUARITAS DE SEGURANÇA (REF. 52) ARQUITETURA PLANTA	ARQUIVO CAD: A-17 Nº DESENHO: A-17 FOLHA: 1 DE 1
FORMATO A1 ESCALAS: 1/50 ESCALAS GRÁFICAS: 0 0,5 1 1,5m	REVISÃO 0 DATA: JANEIRO 2014