


PLANTA ESQUEMÁTICA E: 1/15.000

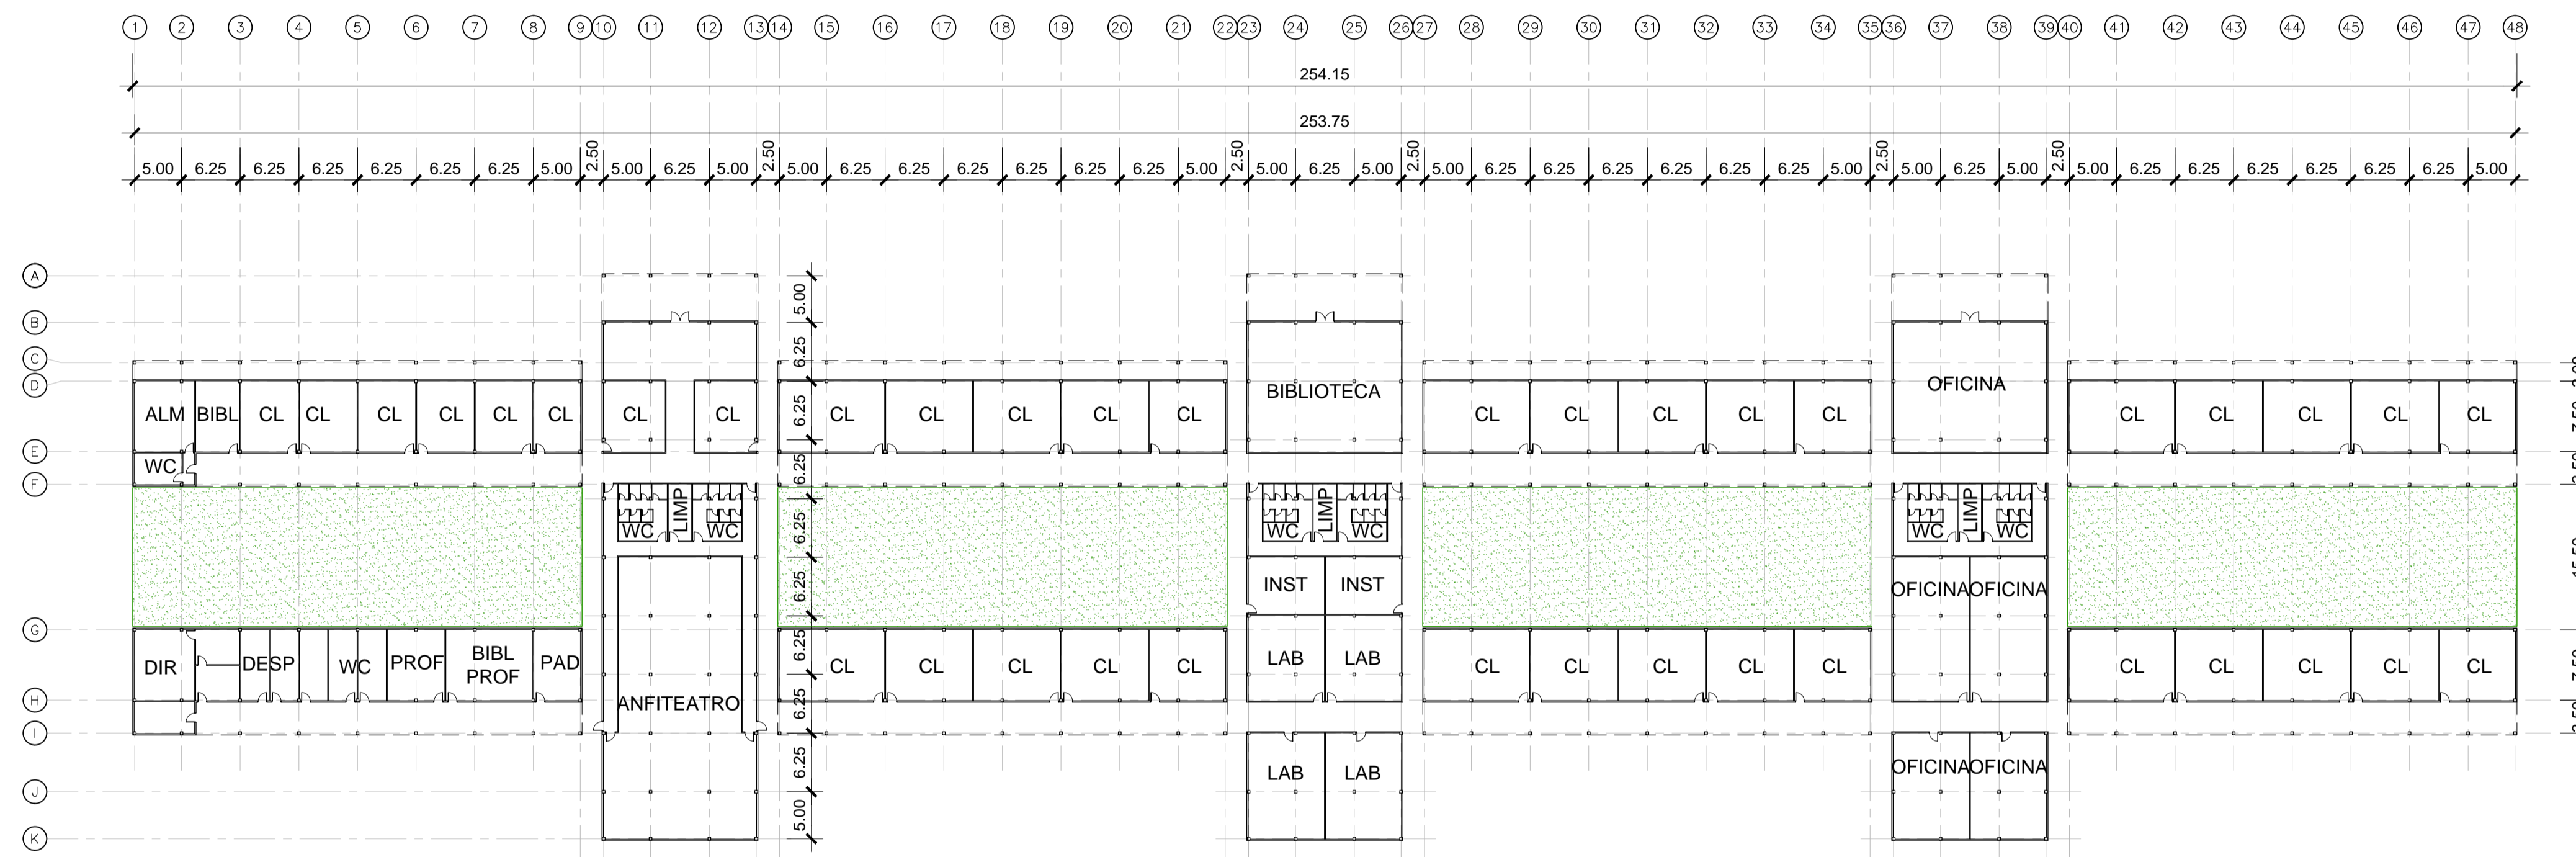

ÁREA TOTAL = 11164.56 m²
 ÁREA DO PISO = 9008.96 m²

REVISÃO	DESCRIÇÃO	DATA
0	PRIMEIRA EMISSÃO	01-01-2014


PROJETO BÁSICO

enor
estaleiro nordeste

CONSULTOR: acciona Engenharia	ENGENHEIRO CIVIL: AUTOR DO PROJETO BÁSICO ADRIANO GONÇALVES MACEDO CREA: 5060575594
TÍTULO DO DESENHO: ESCOLA (REF. 59) ARQUITETURA PLANTA	ARQUIVO CAD: A-19 Nº DESENHO: A-19 FOLHA: 1 DE 2
FORMATO A1 ESCALAS: 1/500 ESCALAS GRÁFICAS: 0 5 10 15m	REVISÃO: 0 DATA: JANEIRO 2014



PLANTA ESQUEMÁTICA E: 1/15.000

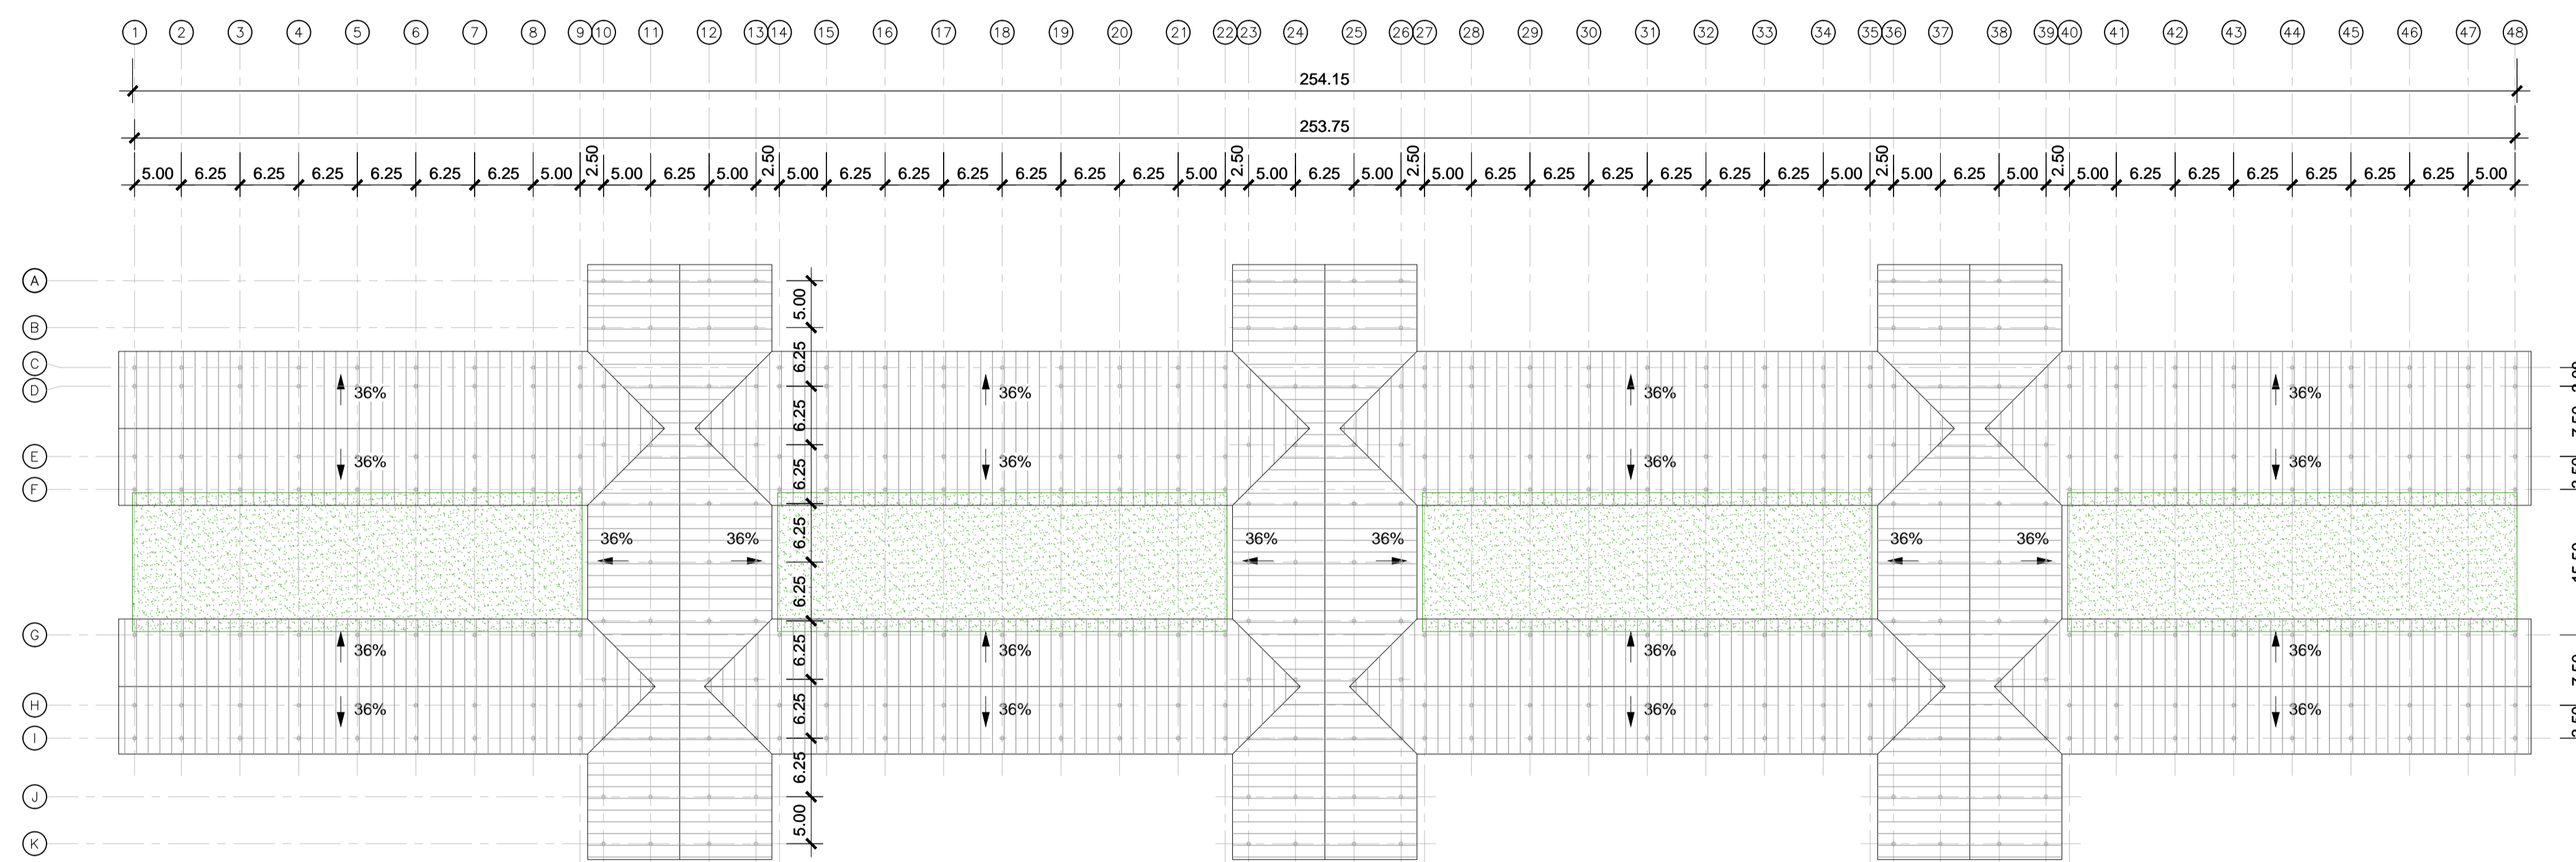

PLANTA DE COBERTURA
ESCALA 1:500

REVISÃO	DESCRIÇÃO	DATA
0	PRIMEIRA EMISSÃO	01-01-2014

PROJETO BÁSICO



CONSULTOR: acciona Engenharia	ENGENHEIRO CIVIL: AUTOR DO PROJETO BÁSICO ADRIANO GONÇALVES MACEDO CREA: 5060575594
TÍTULO DO DESENHO: ESCOLA (REF. 59) ARQUITETURA PLANTA DE COBERTURA	ARQUIVO CAD: A-19 FOLHA: A-19 2 DE 2
FORMATO A1 ESCALAS: 1/500 ESCALAS GRÁFICAS: 0 5 10 15m	REVISÃO: 0 DATA: JANEIRO 2014