



PLANTA ESQUEMÁTICA E: 1/15.000

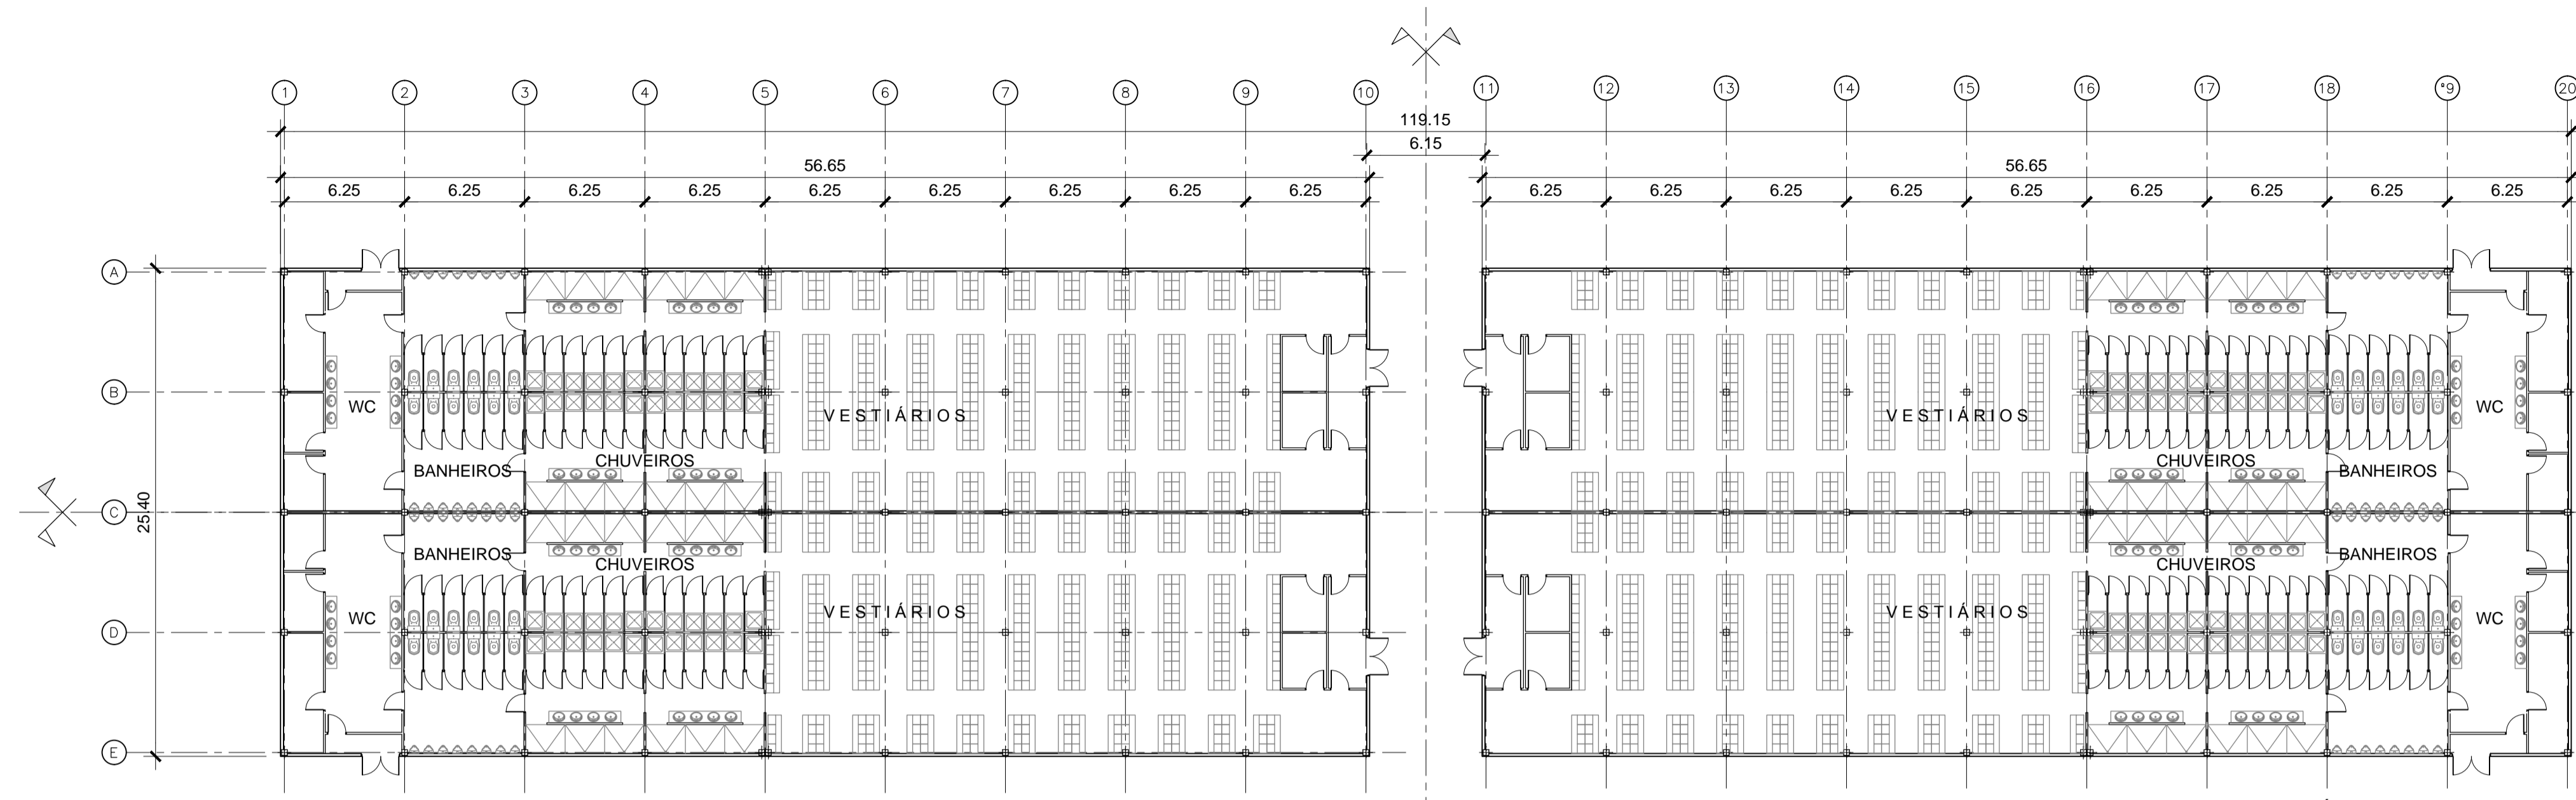

PLANTA  
ESCALA 1:250

ÁREA TOTAL = 2877.65 m<sup>2</sup>

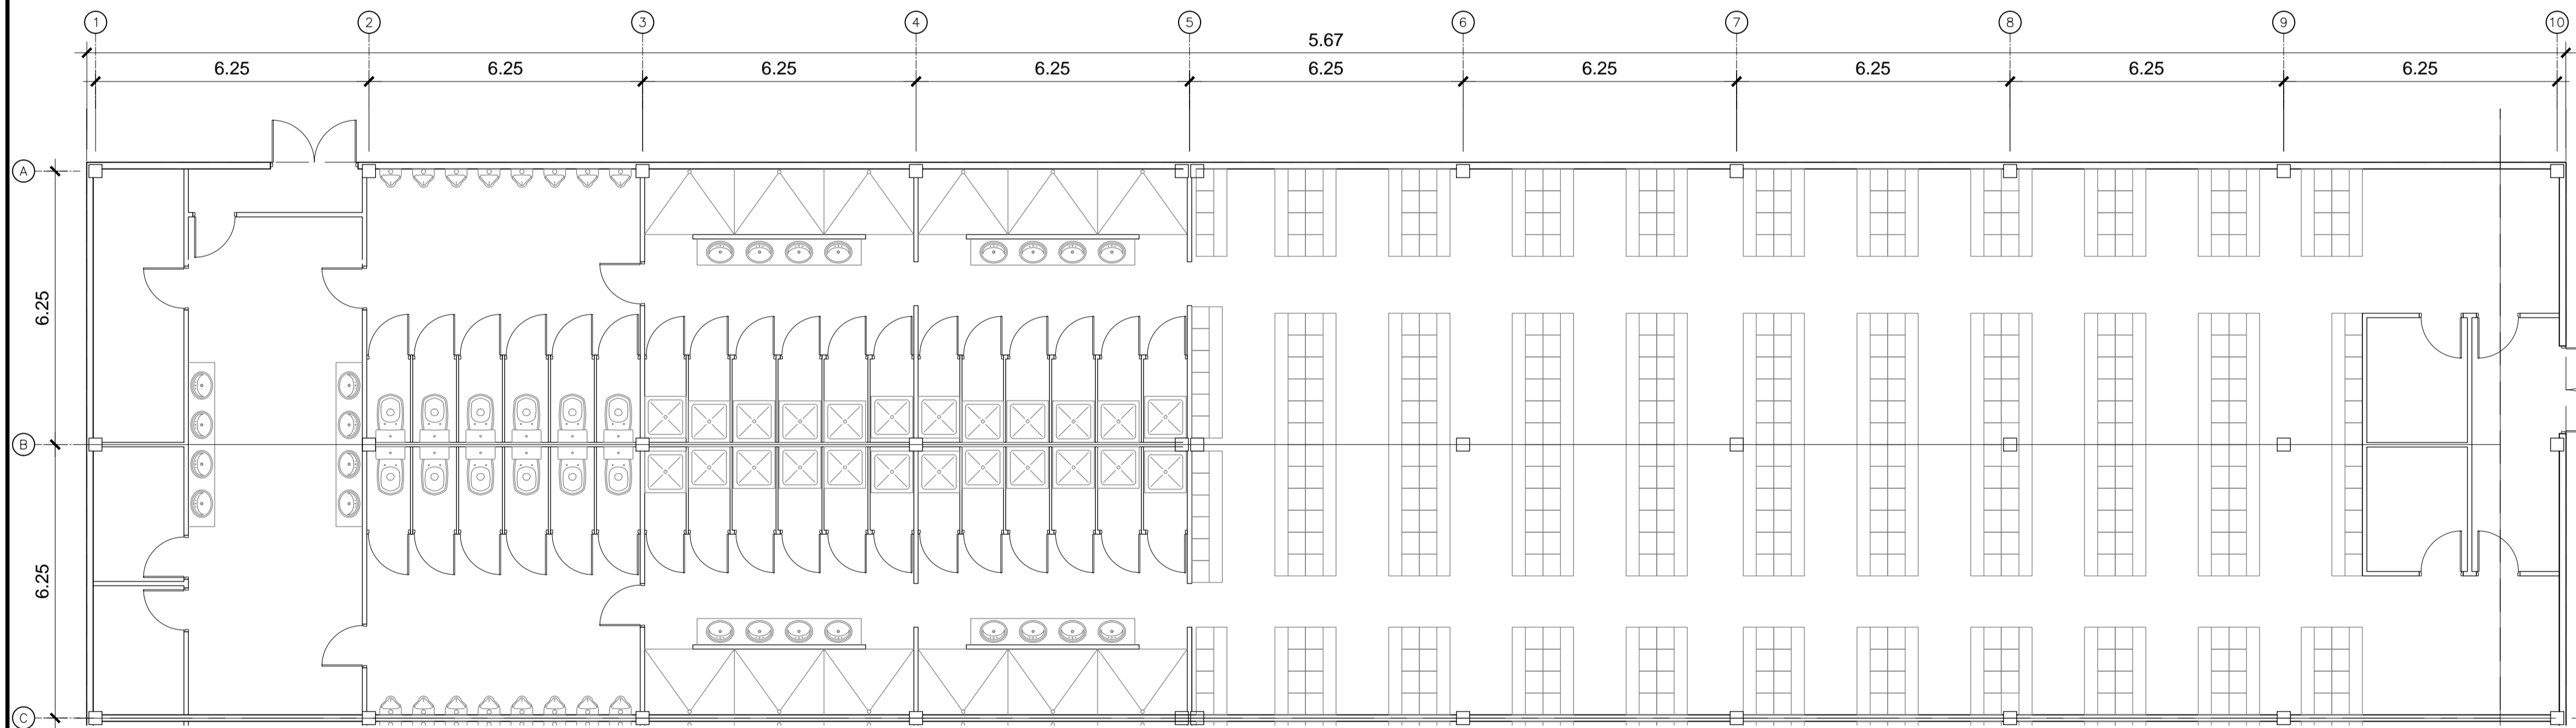

PLANTA  
ESCALA 1:100

REVISÃO	DESCRIÇÃO	DATA
0	PRIMEIRA EMISSÃO	01-01-2014


PROJETO BÁSICO




CONSULTOR:	ENGENHEIRO CIVIL: AUTOR DO PROJETO BÁSICO
<b>acciona</b> Engenharia	<b>acciona</b> Engenharia
	ADRIANO GONÇALVES MACEDO CREA: 5060575594

TÍTULO DO DESENHO:	ARQUIVO CAD: A-24
VESTIÁRIO CLUBE (REF.79) ARQUITETURA PLANTA E ELEVACÃO	Nº DESENHO: A-24
	FOLHA: 1 DE 3

FORMATO A1	ESCALAS:	0 2,5 5 7,5m	REVISÃO	DATA:
/250 - 1/100	ESCALAS GRÁFICAS:	0 1 2 3m	0	JANEIRO 2014

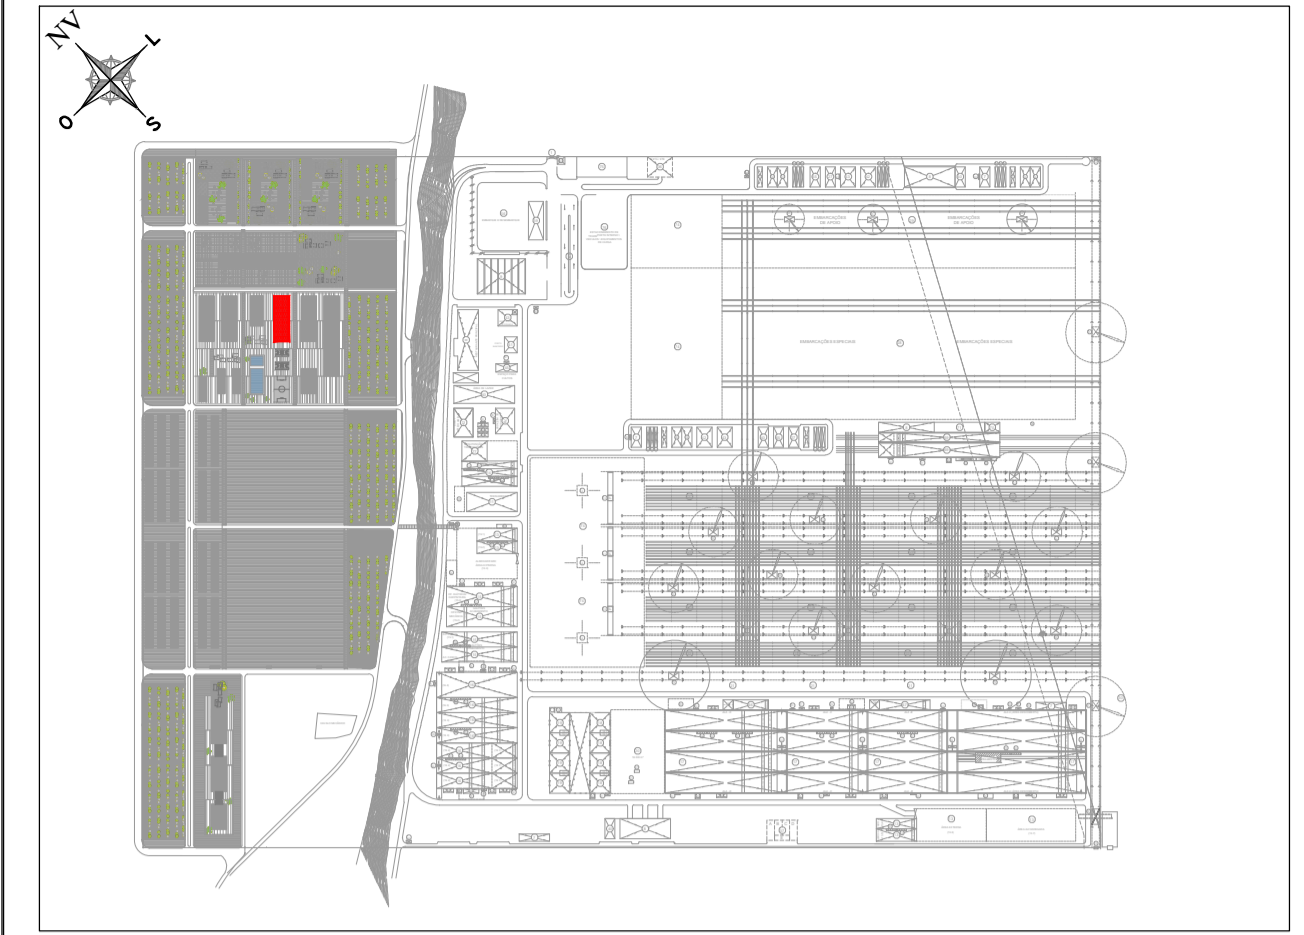

PLANTA ESQUEMÁTICA E: 1/15.000

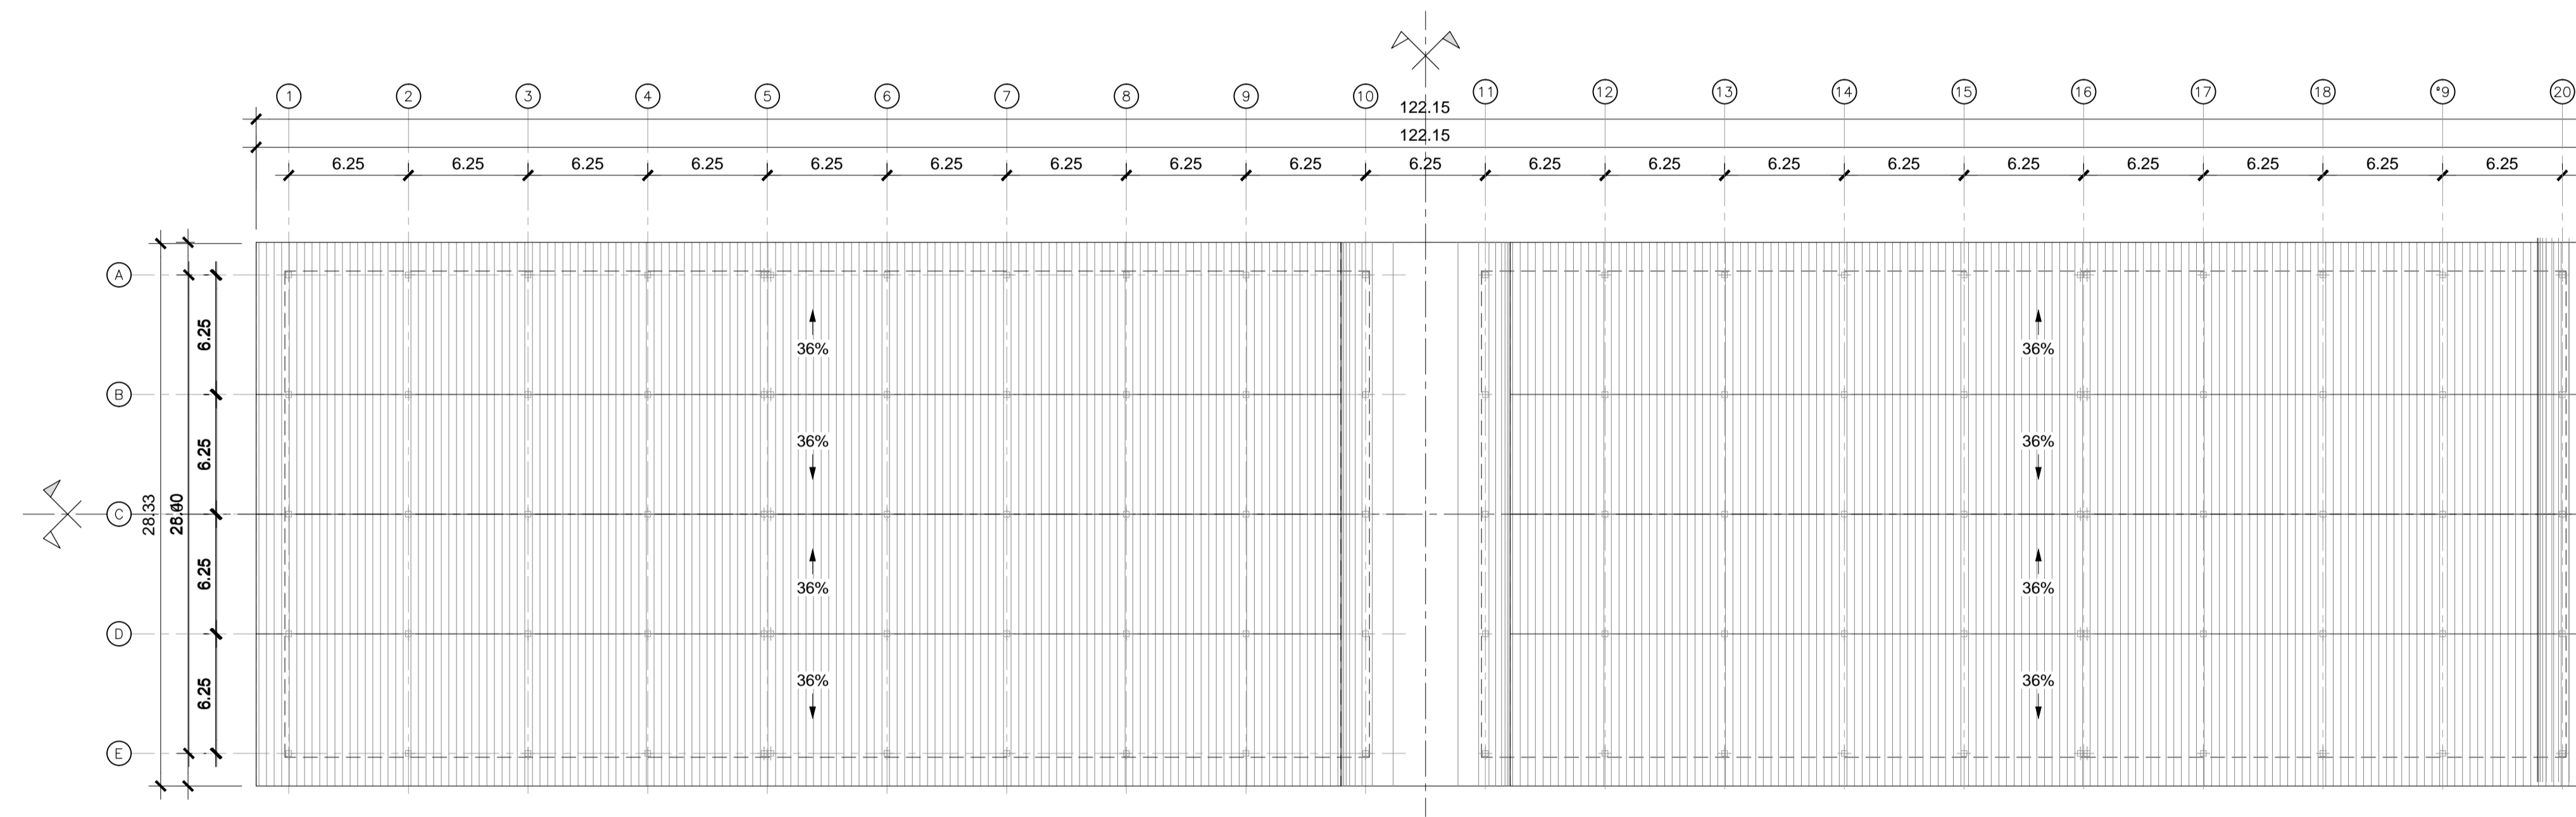


REVISÃO	DESCRIÇÃO	DATA
0	PRIMEIRA EMISSÃO	01-01-2014

PROJETO BÁSICO







CONSULTOR: <b>acciona</b> Engenharia	ENGENHEIRO CIVIL: AUTOR DO PROJETO BÁSICO ADRIANO GONÇALVES MACEDO CREA: 5060575594
TÍTULO DO DESENHO: VESTIBULO CLUBE (REF.79) ARQUITETURA PLANTA DE COBERTURA	ARQUIVO CAD: A-24 Nº DESENHO: A-24 FOLHA: 2 DE 3
FORMATO A1 1/250 ESCALAS: 0 2,5 5 7,5m ESCALAS GRÁFICAS: 0 1 2 3m	REVISÃO: 0 DATA: JANEIRO 2014



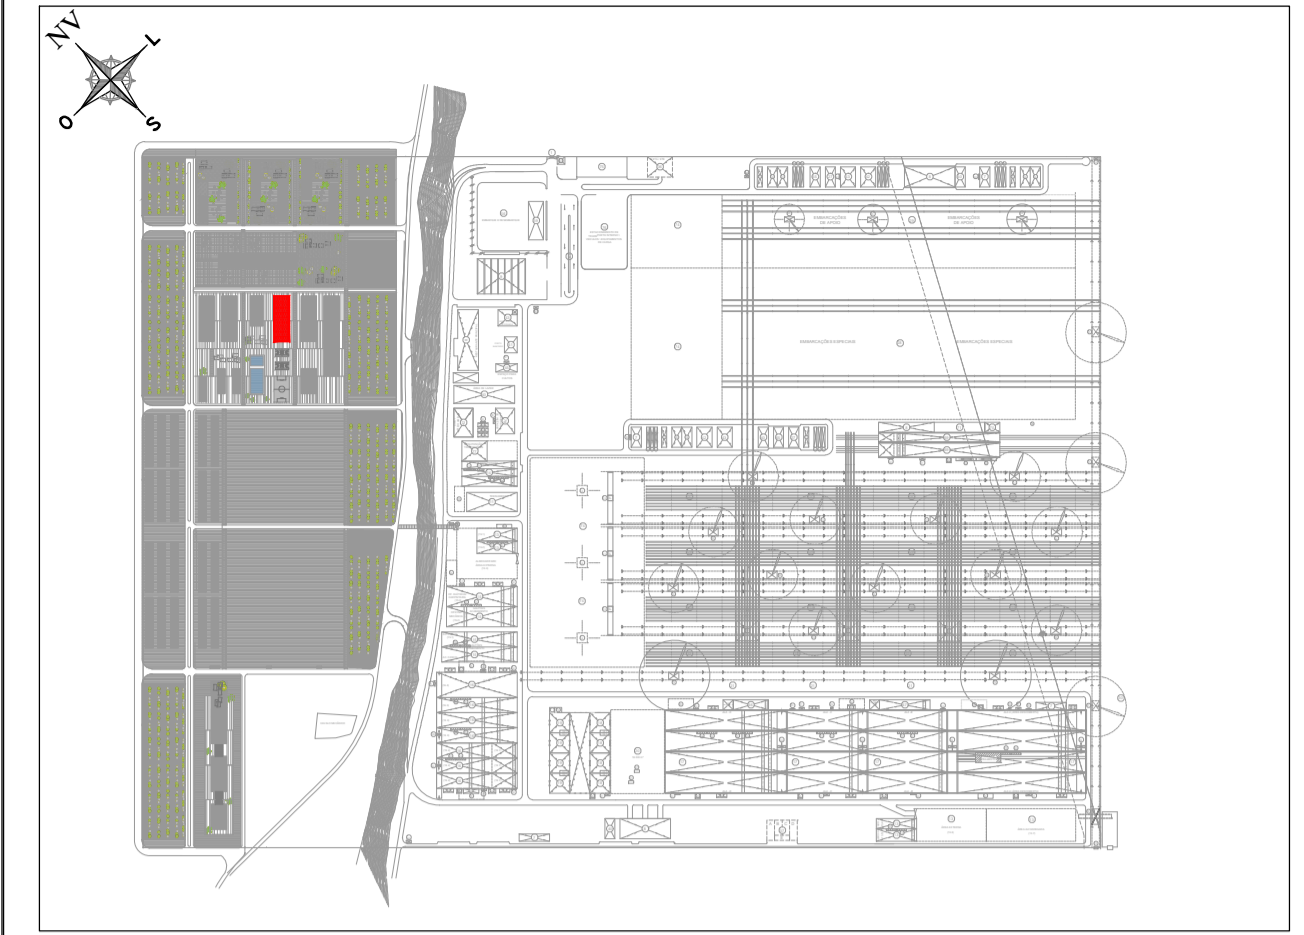

PLANTA ESQUEMÁTICA E: 1/15.000

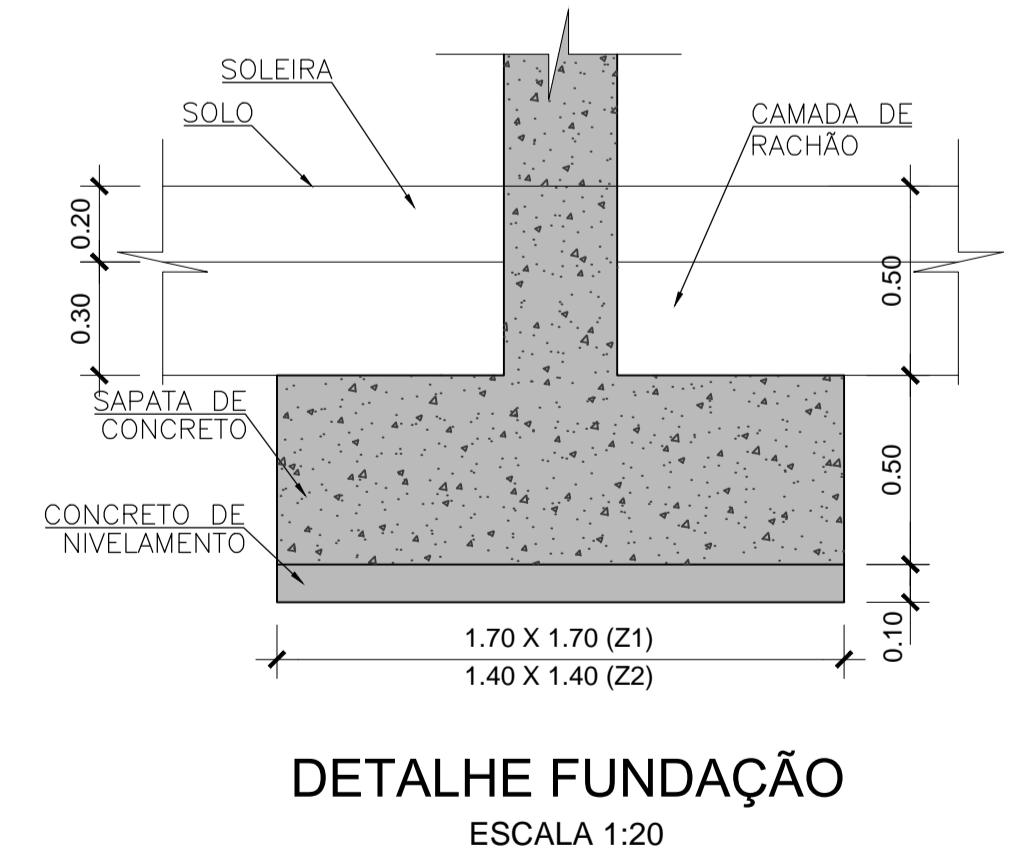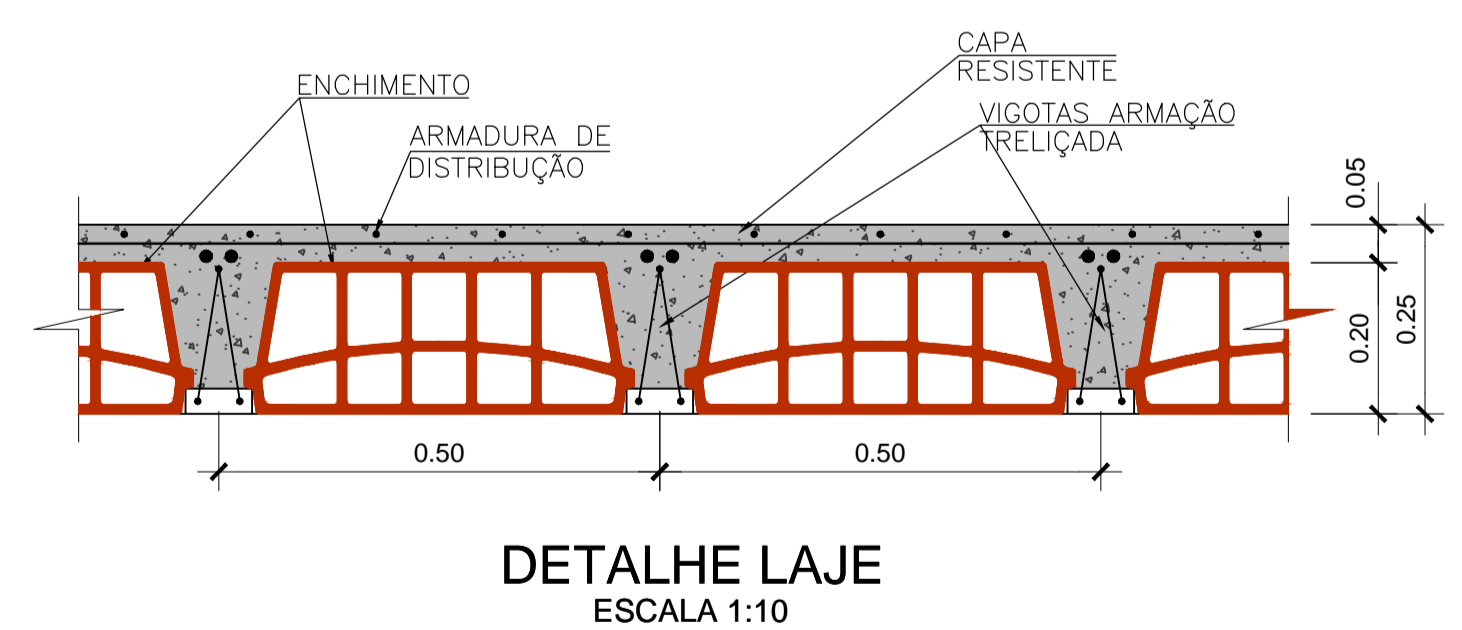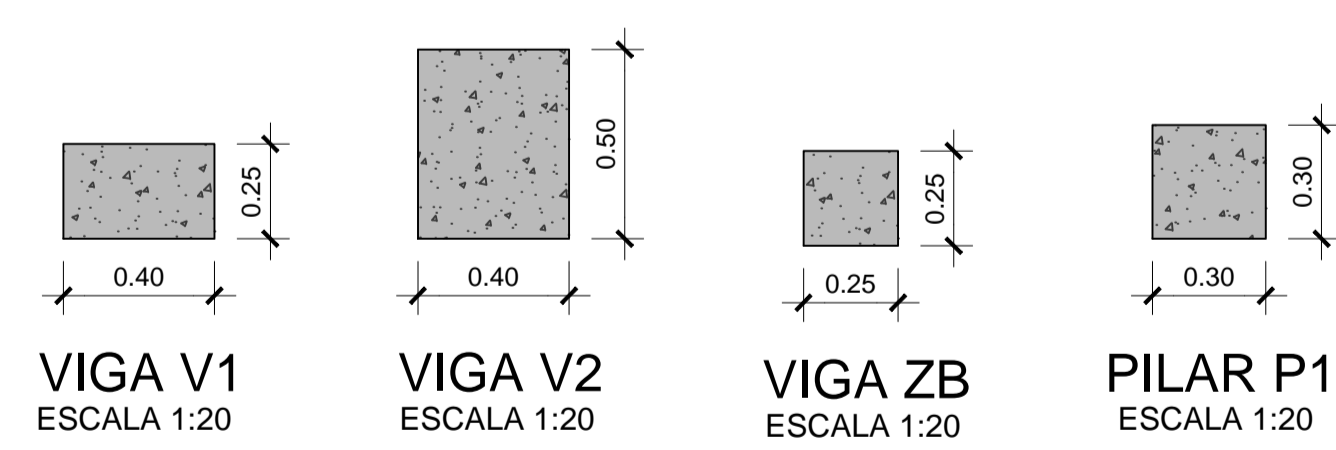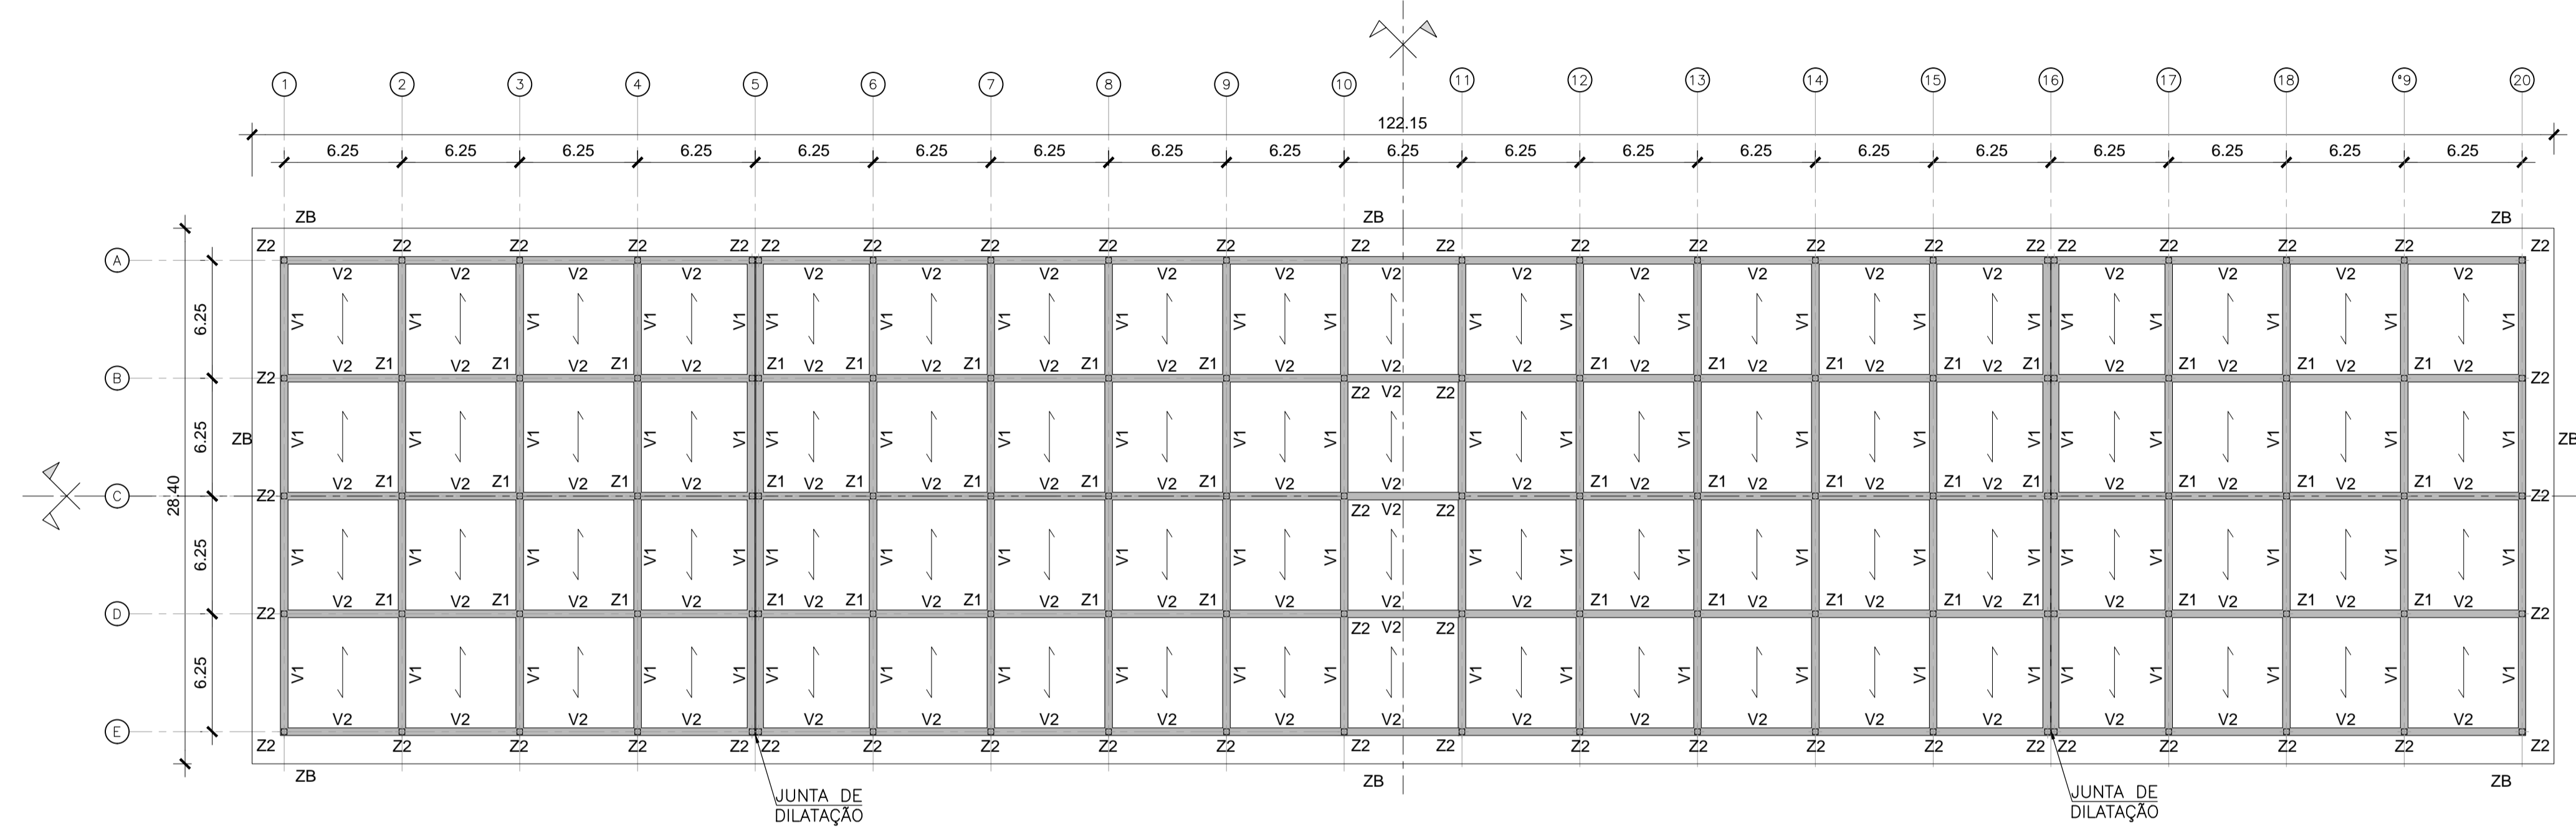

REVISÃO	DESCRIÇÃO	DATA
0	PRIMEIRA EMISSÃO	01-01-2014

PROJETO BÁSICO

CONSULTOR: **acciona** Engenharia

ENGENHEIRO CIVIL:  
AUTOR DO PROJETO BÁSICO  
ADRIANO GONÇALVES MACEDO  
CREA: 5060575594

TÍTULO DO DESENHO:  
VESTIÁRIO CLUBE (REF.79)  
ESTRUTURA  
PLANTA E DETALHE

ARQUIVO CAD: A-24

Nº DESENHO: **A-24** FOLHA: 3 DE 3

FORMATO A1 | ESCALAS: 0 2,5 5 7,5m  
1/250 - 1/20 - 1/10 0 0,2 0,4 0,6m  
ESCALAS GRÁFICAS: 0 0,1 0,2 0,3m

REVISÃO: 0 DATA: JANEIRO 2014