



PLANTA DE COBERTURA
ESCALA 1:400

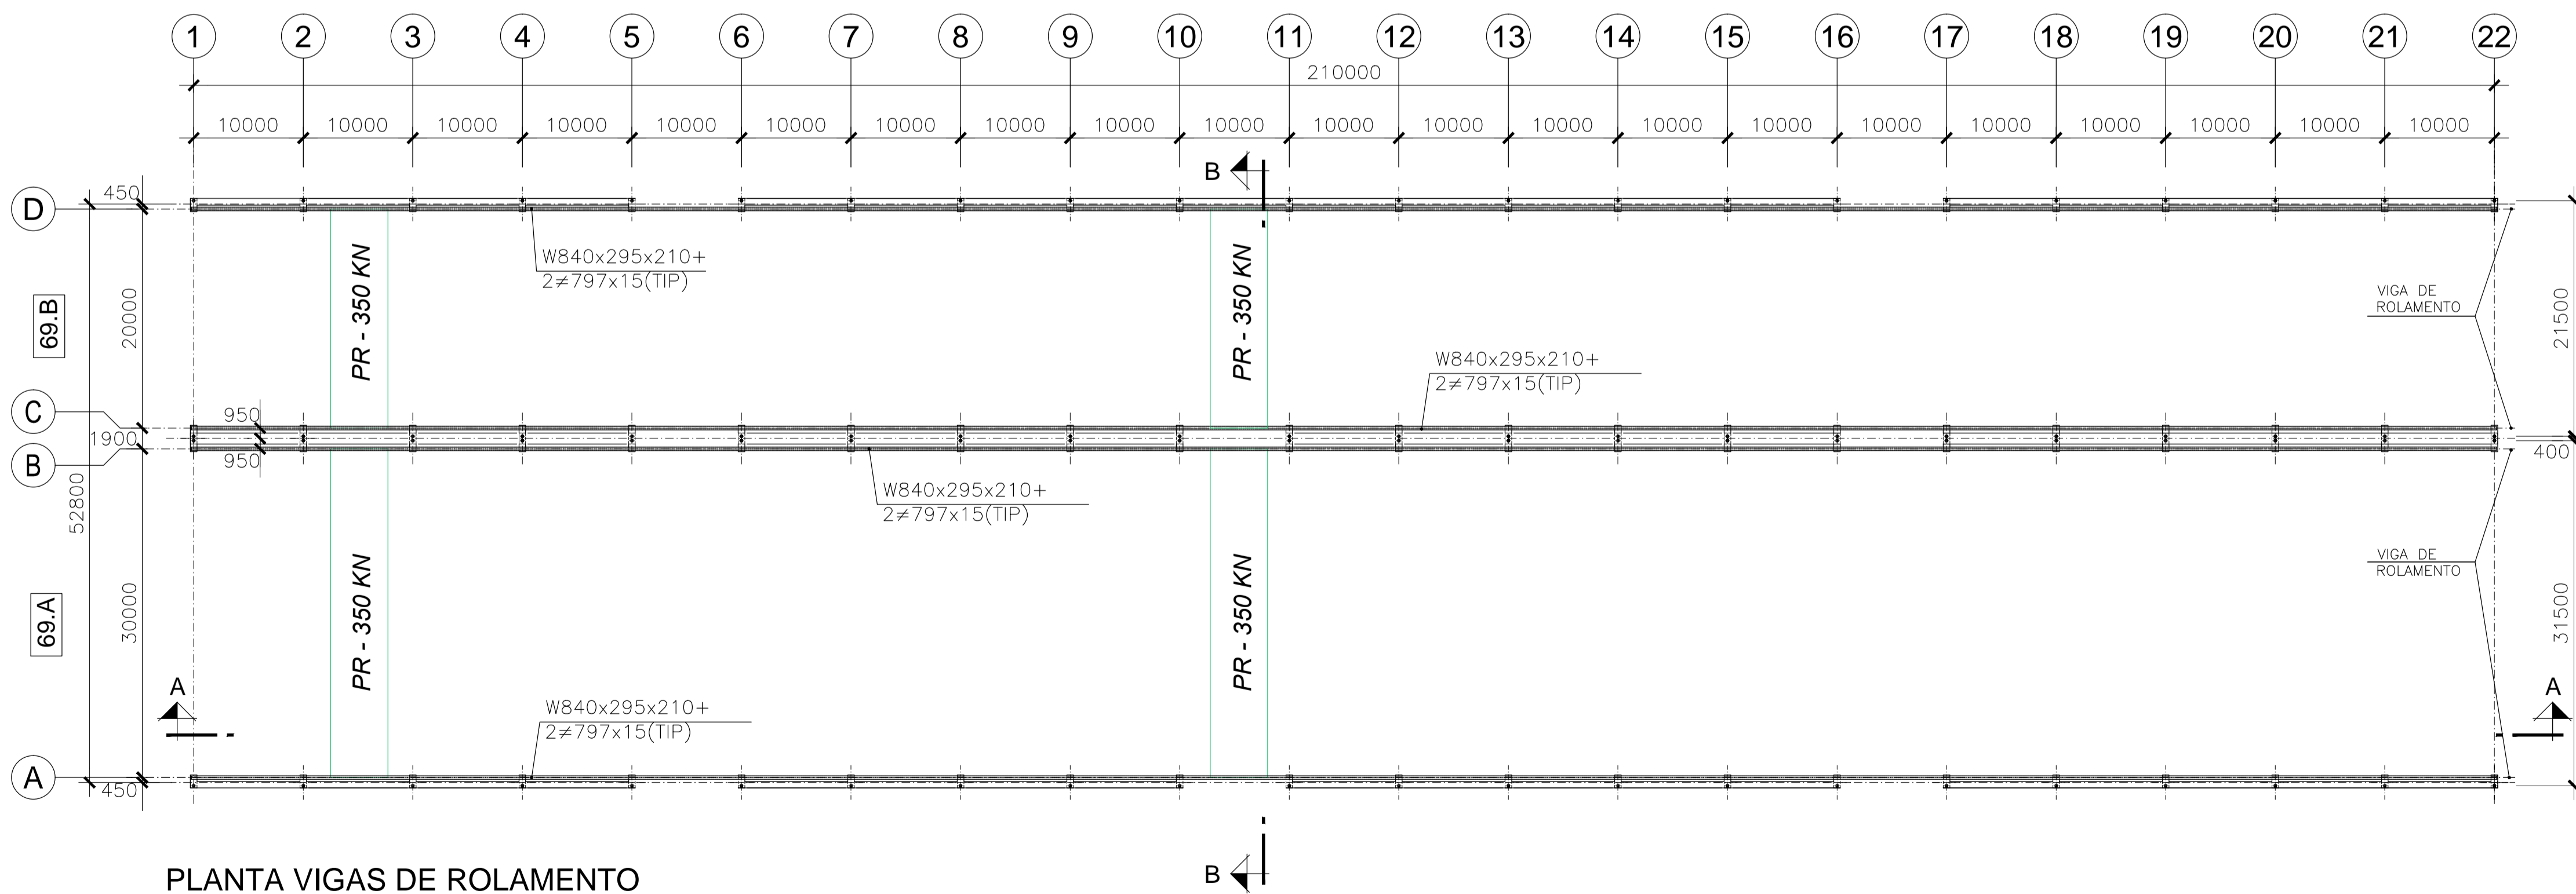

PLANTA VIGAS DE ROLAMENTO
ESCALA 1:400

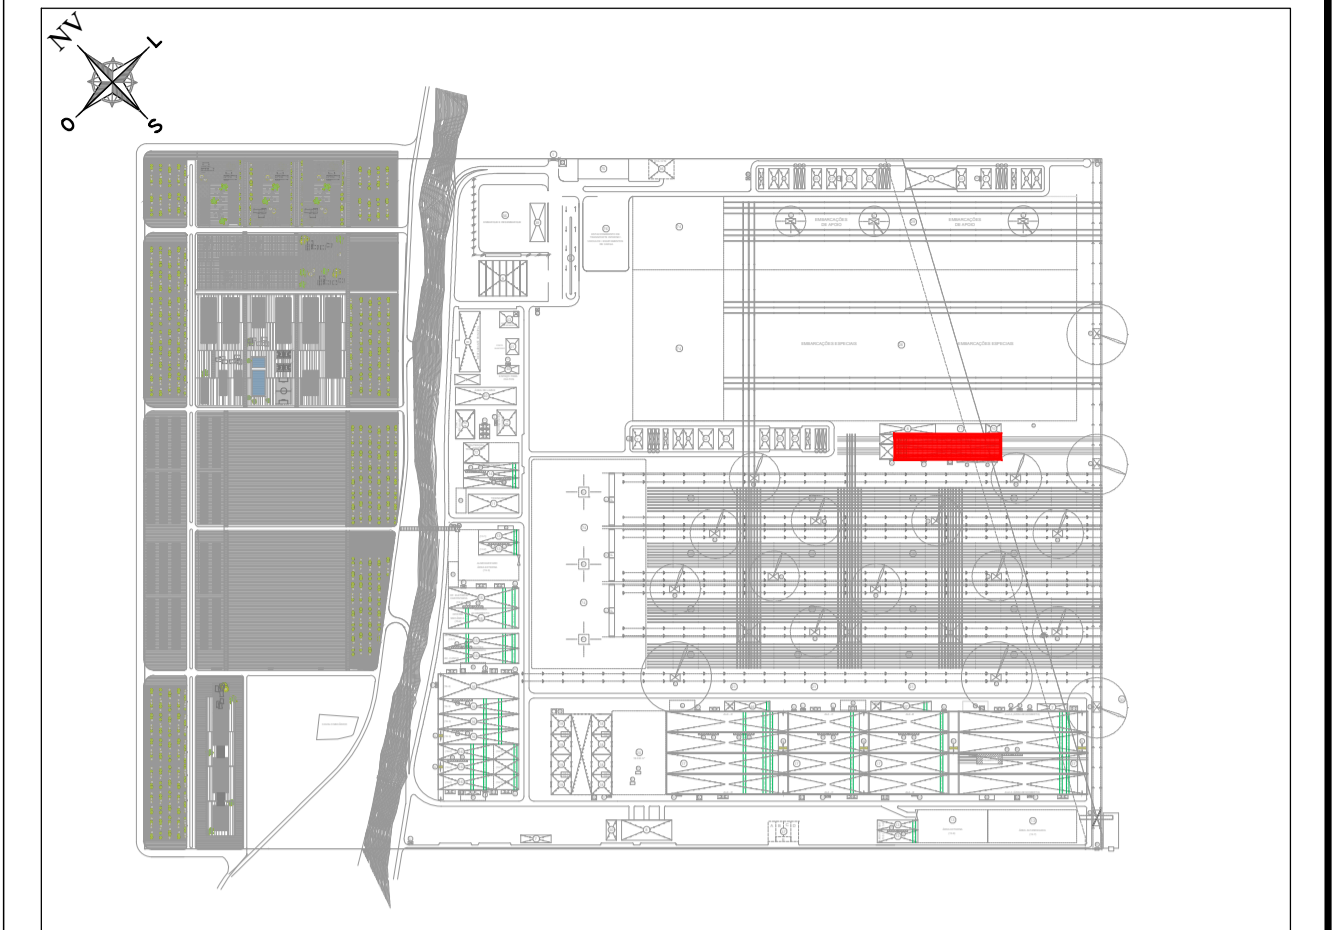

PLANTA ESQUEMÁTICA E: 1/15.000

REVISÃO	DESCRIÇÃO	DATA
0	PRIMEIRA EMISSÃO	01-01-2014

PROJETO BÁSICO

CONSULTOR: **acciona** Engenharia


ENGENHEIRO CIVIL: AUTOR DO PROJETO BÁSICO
ADRIANO GONÇALVES MACEDO
CREA: 5060575594

TÍTULO DO DESENHO: EISA MILITAR/FABRICAÇÃO E EDIFICAÇÃO (REF. 69)
ESTRUTURA PLANTAS


ARQUIVO CAD: A-34
Nº DESENHO: A-34
FOLHA: 1 DE 3

FORMATO A1 | ESCALAS: 1/400 | ESCALAS GRÁFICAS: 0 4 8 12m


REVISÃO: 0 | DATA: JANEIRO 2014

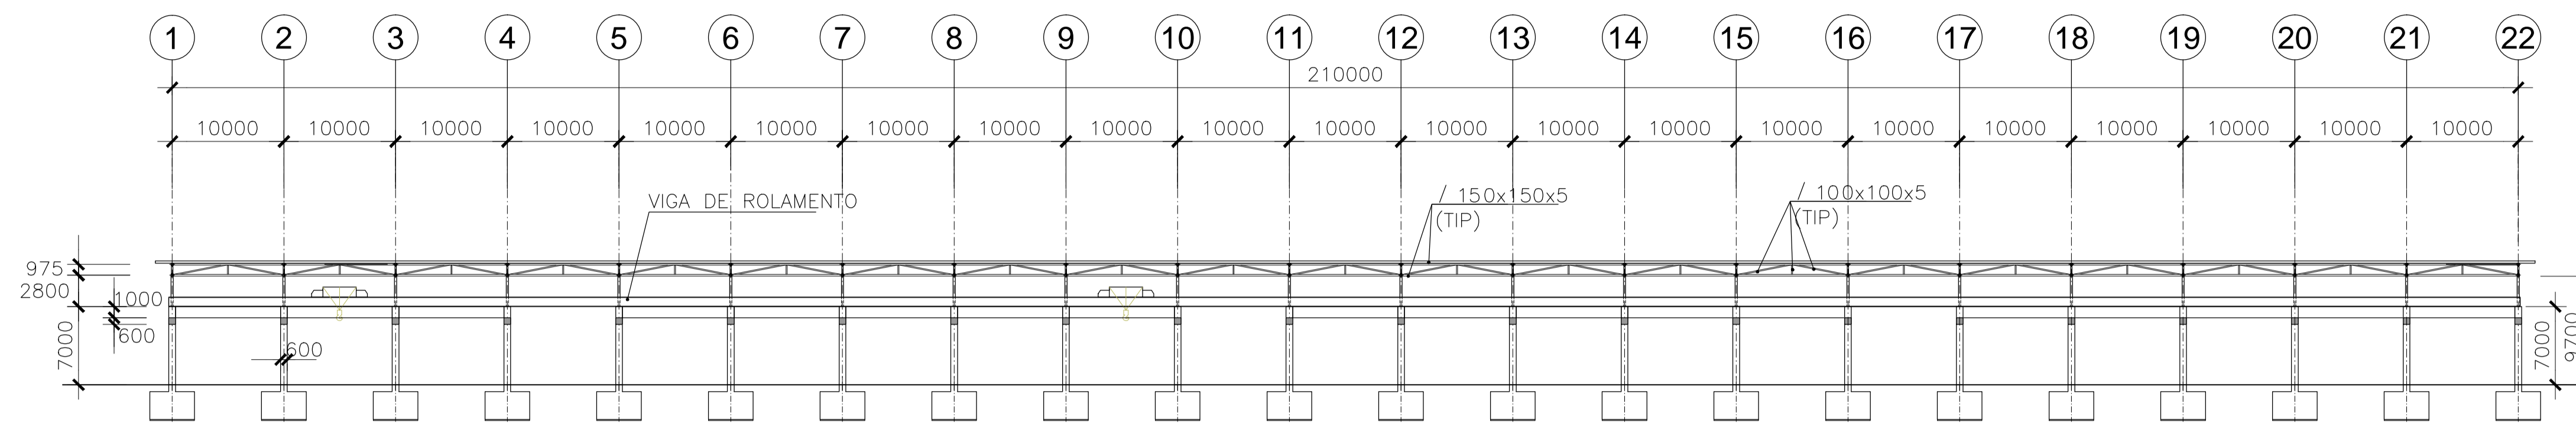

SEÇÃO A-A
ESCALA 1:400

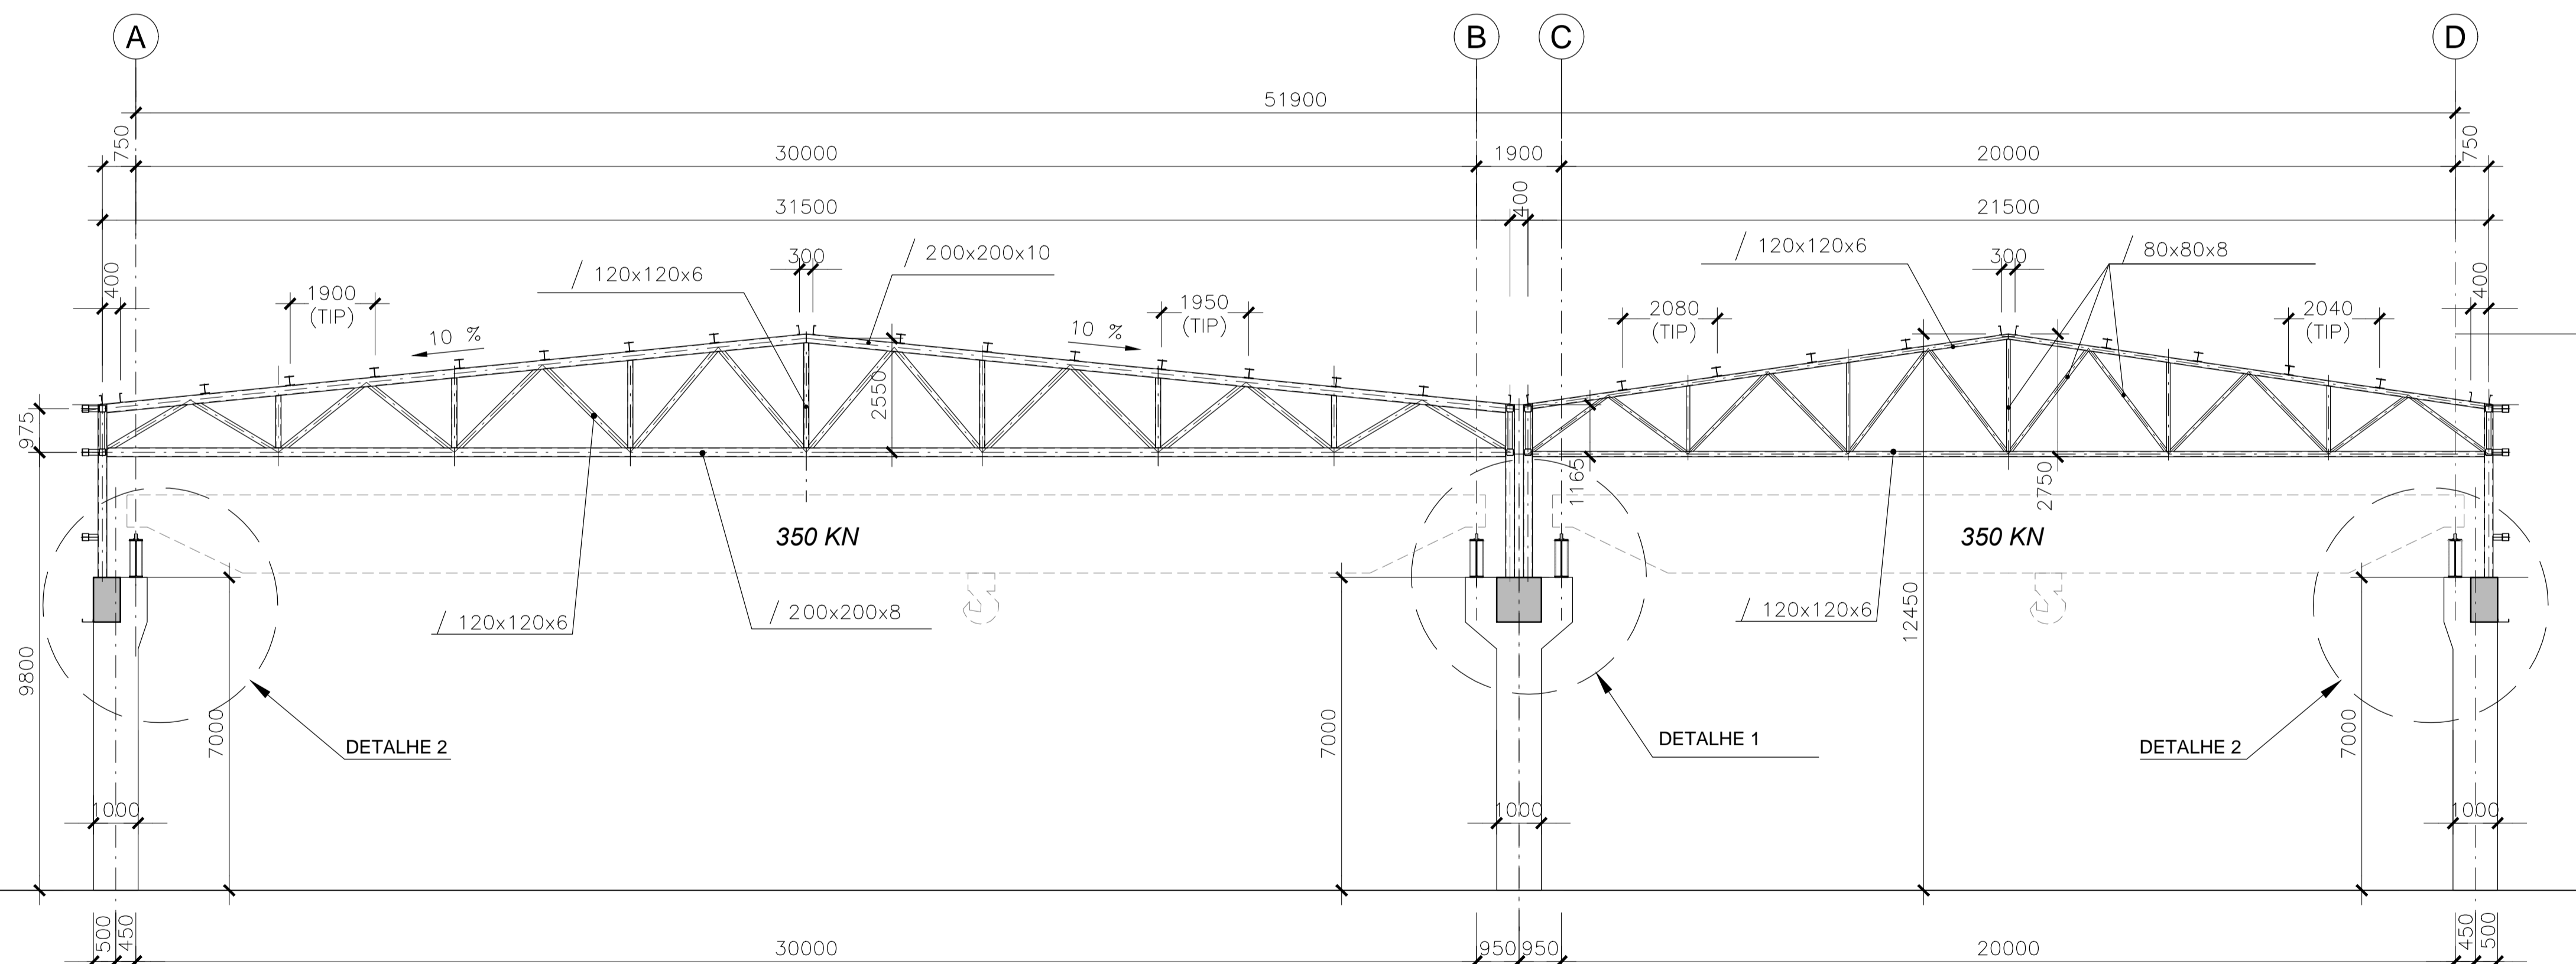

SEÇÃO B-B
ESCALA 1:100

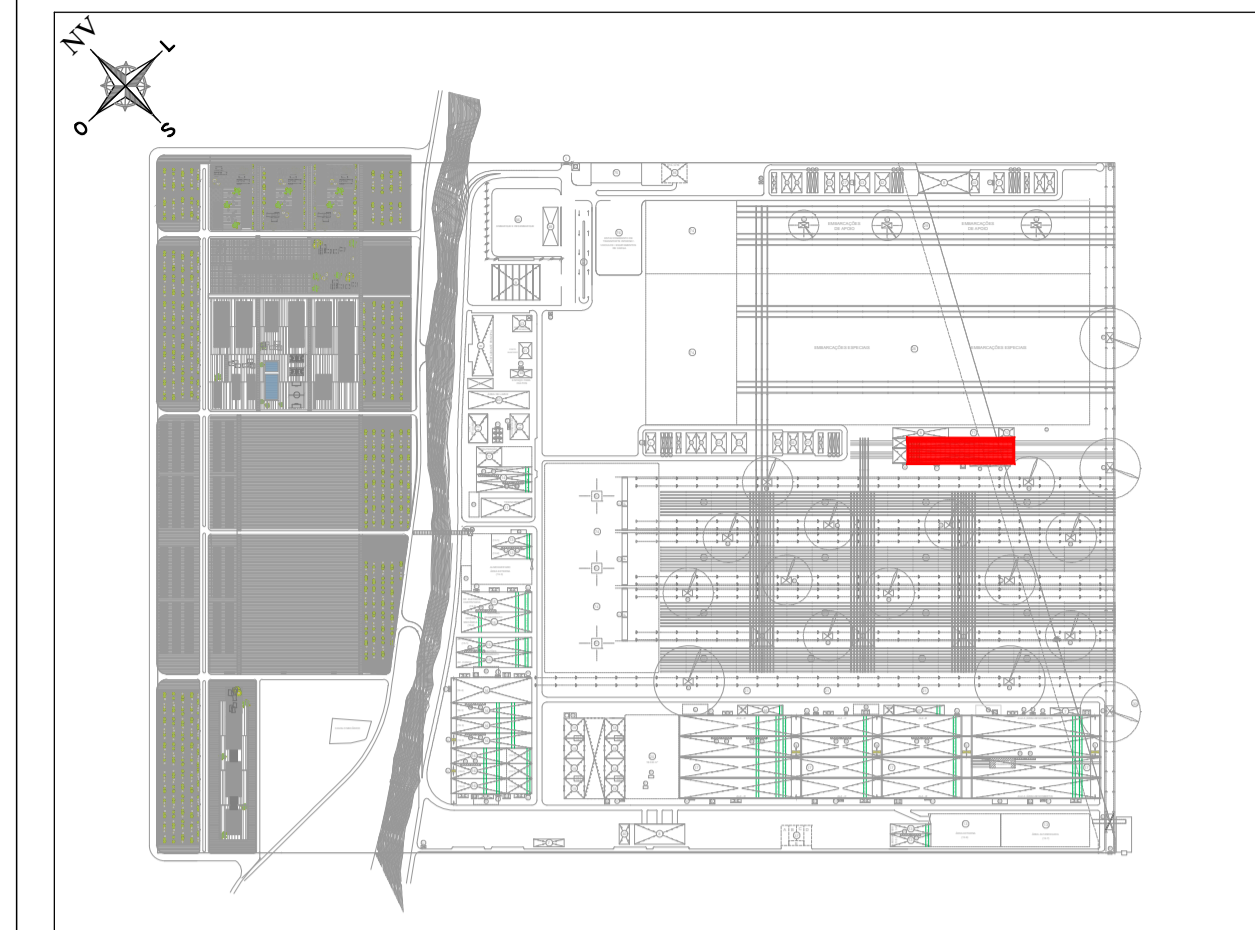

PLANTA ESQUEMÁTICA E: 1/15.000

REVISÃO	DESCRIÇÃO	DATA
0	PRIMEIRA EMISSÃO	01-01-2014


PROJETO BÁSICO

enor
estaleiro nordeste


CONSULTOR: acciona Engenharia	ENGENHEIRO CIVIL: AUTOR DO PROJETO BÁSICO acciona Engenharia ADRIANO GONÇALVES MACEDO CREA: 5060575594
--	--

TÍTULO DO DESENHO: EISA MILITAR/FABRICAÇÃO E EDIFICAÇÃO (REF. 69) ESTRUTURA SEÇÕES	ARQUIVO CAD: A-34 Nº DESENHO: A-34 FOLHA: 2 DE 3
---	---


FORMATO A1 ESCALAS: 1/400 1/100	ESCALAS GRÁFICAS: 0 4 8 12m 0 1 2 3m	REVISÃO: 0	DATA: JANEIRO 2014
---	--	----------------------	-----------------------

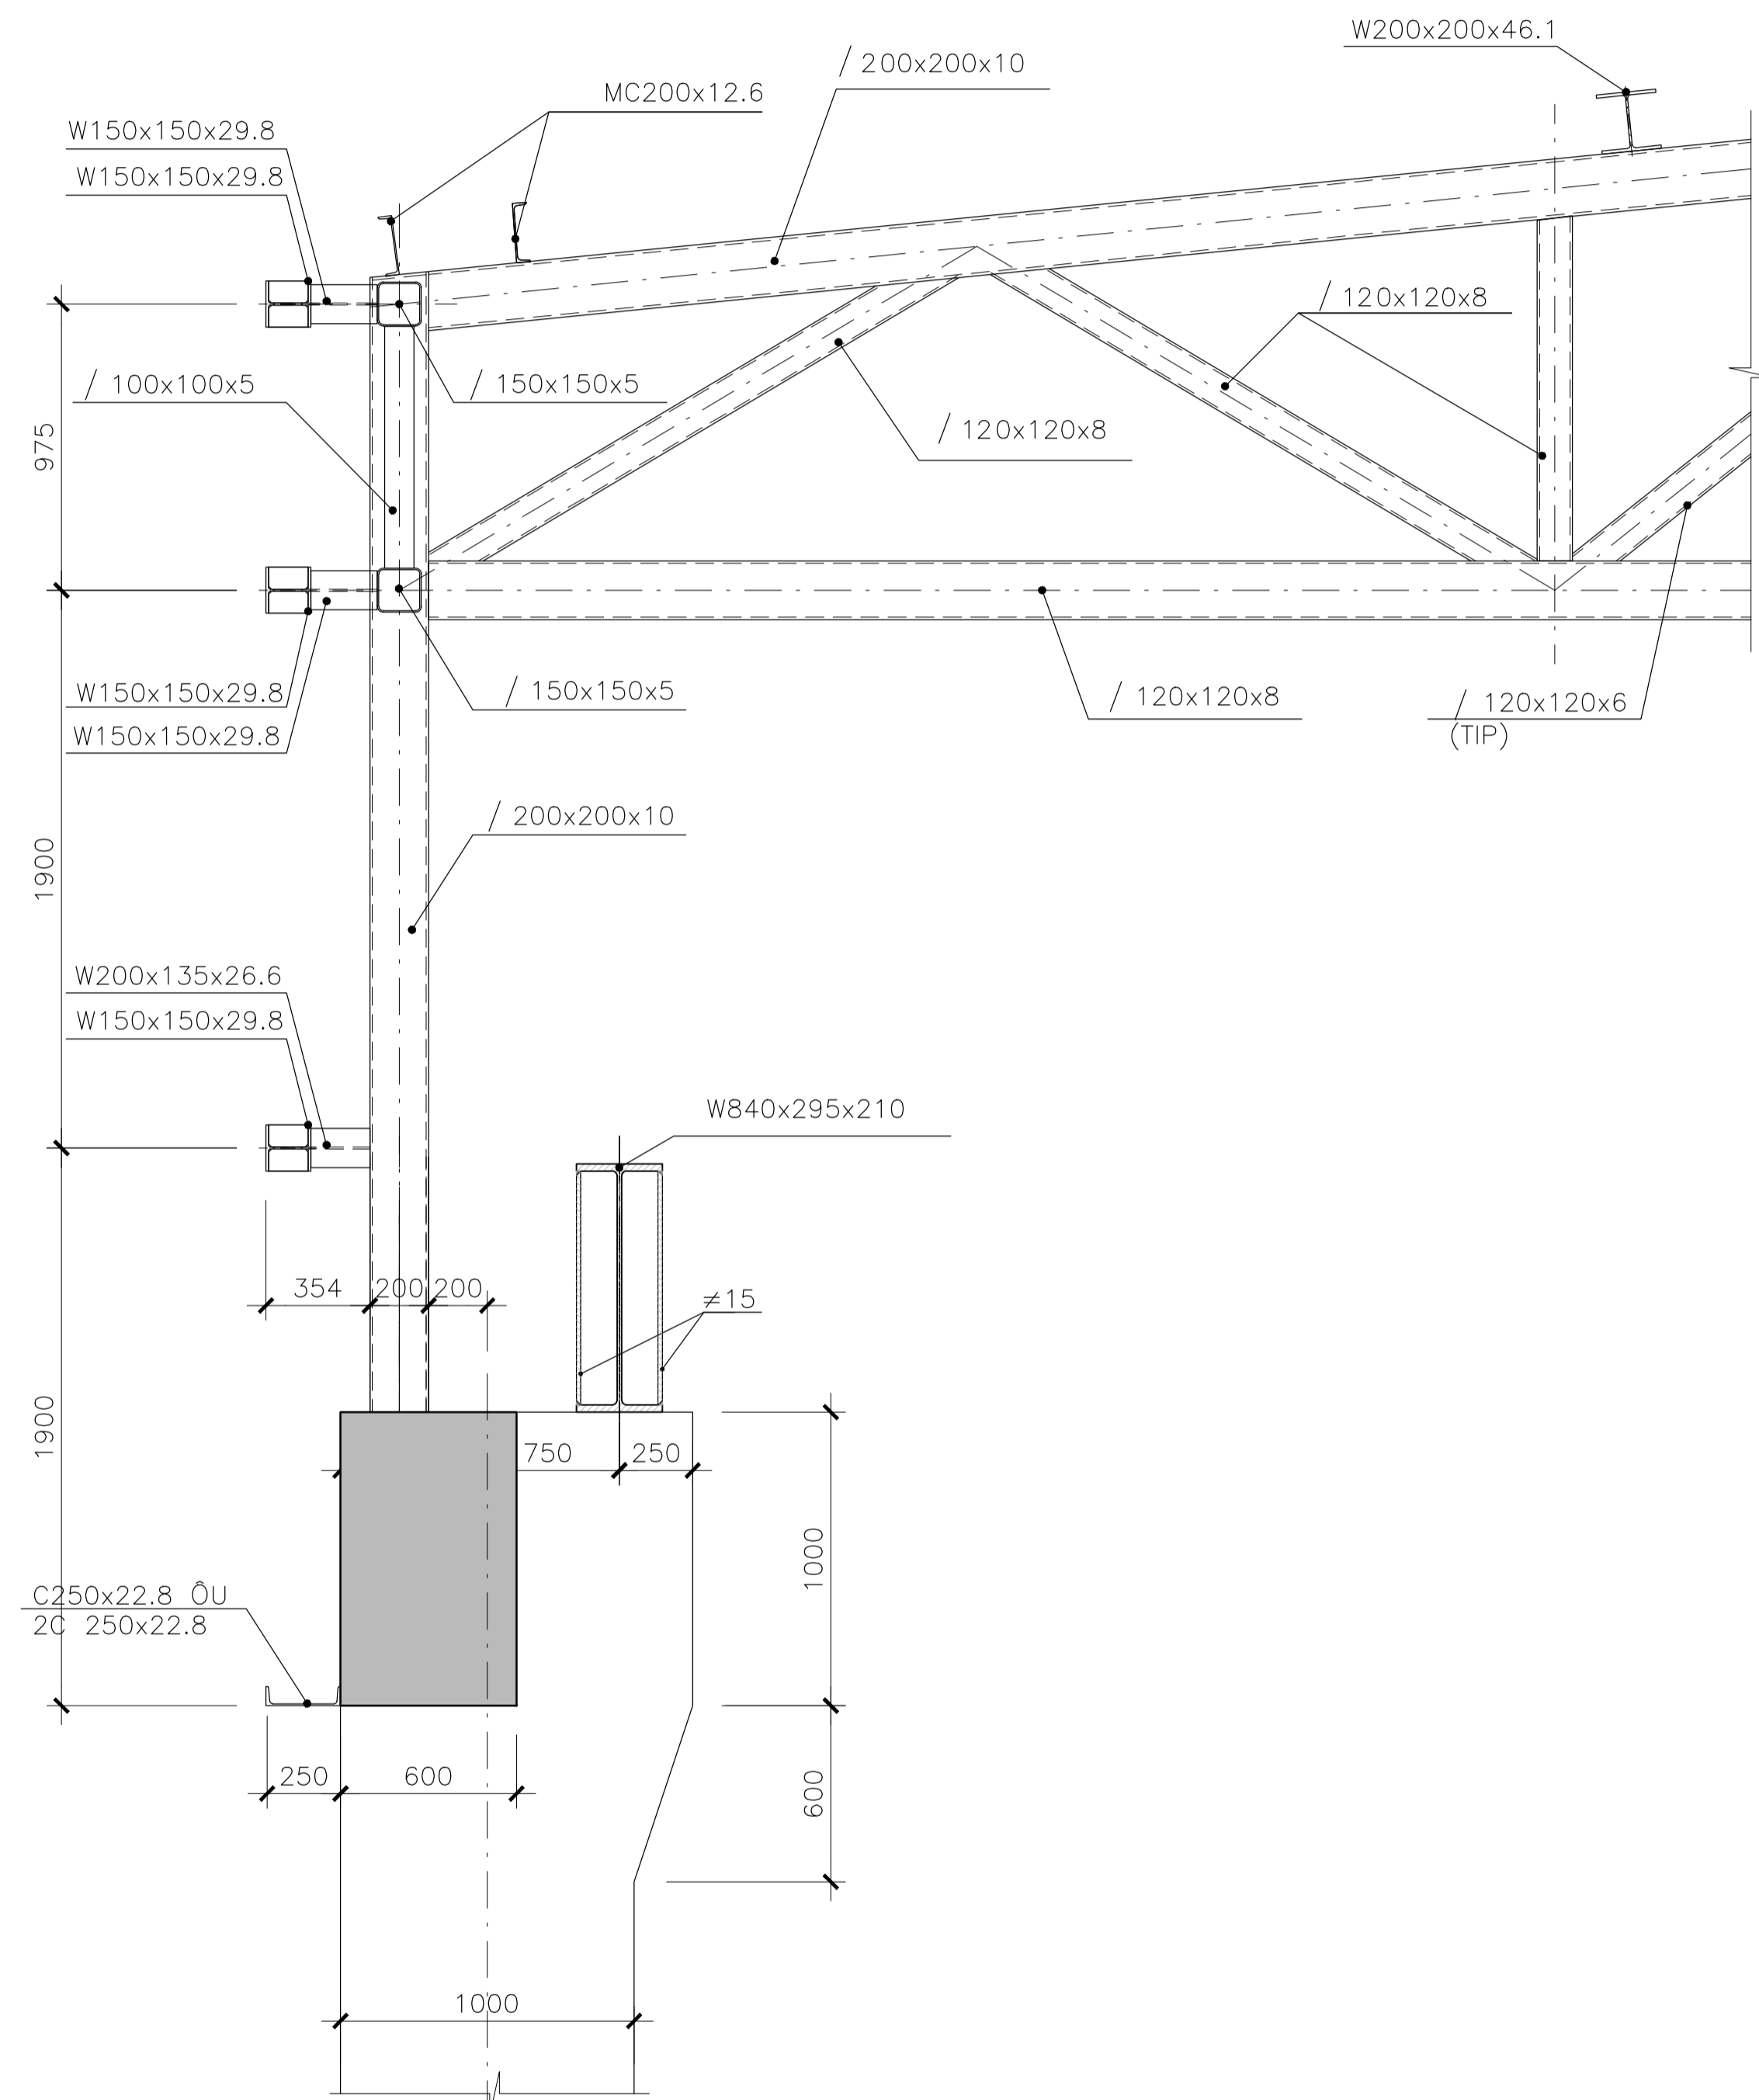

DETALHE 2
ESCALA 1:20

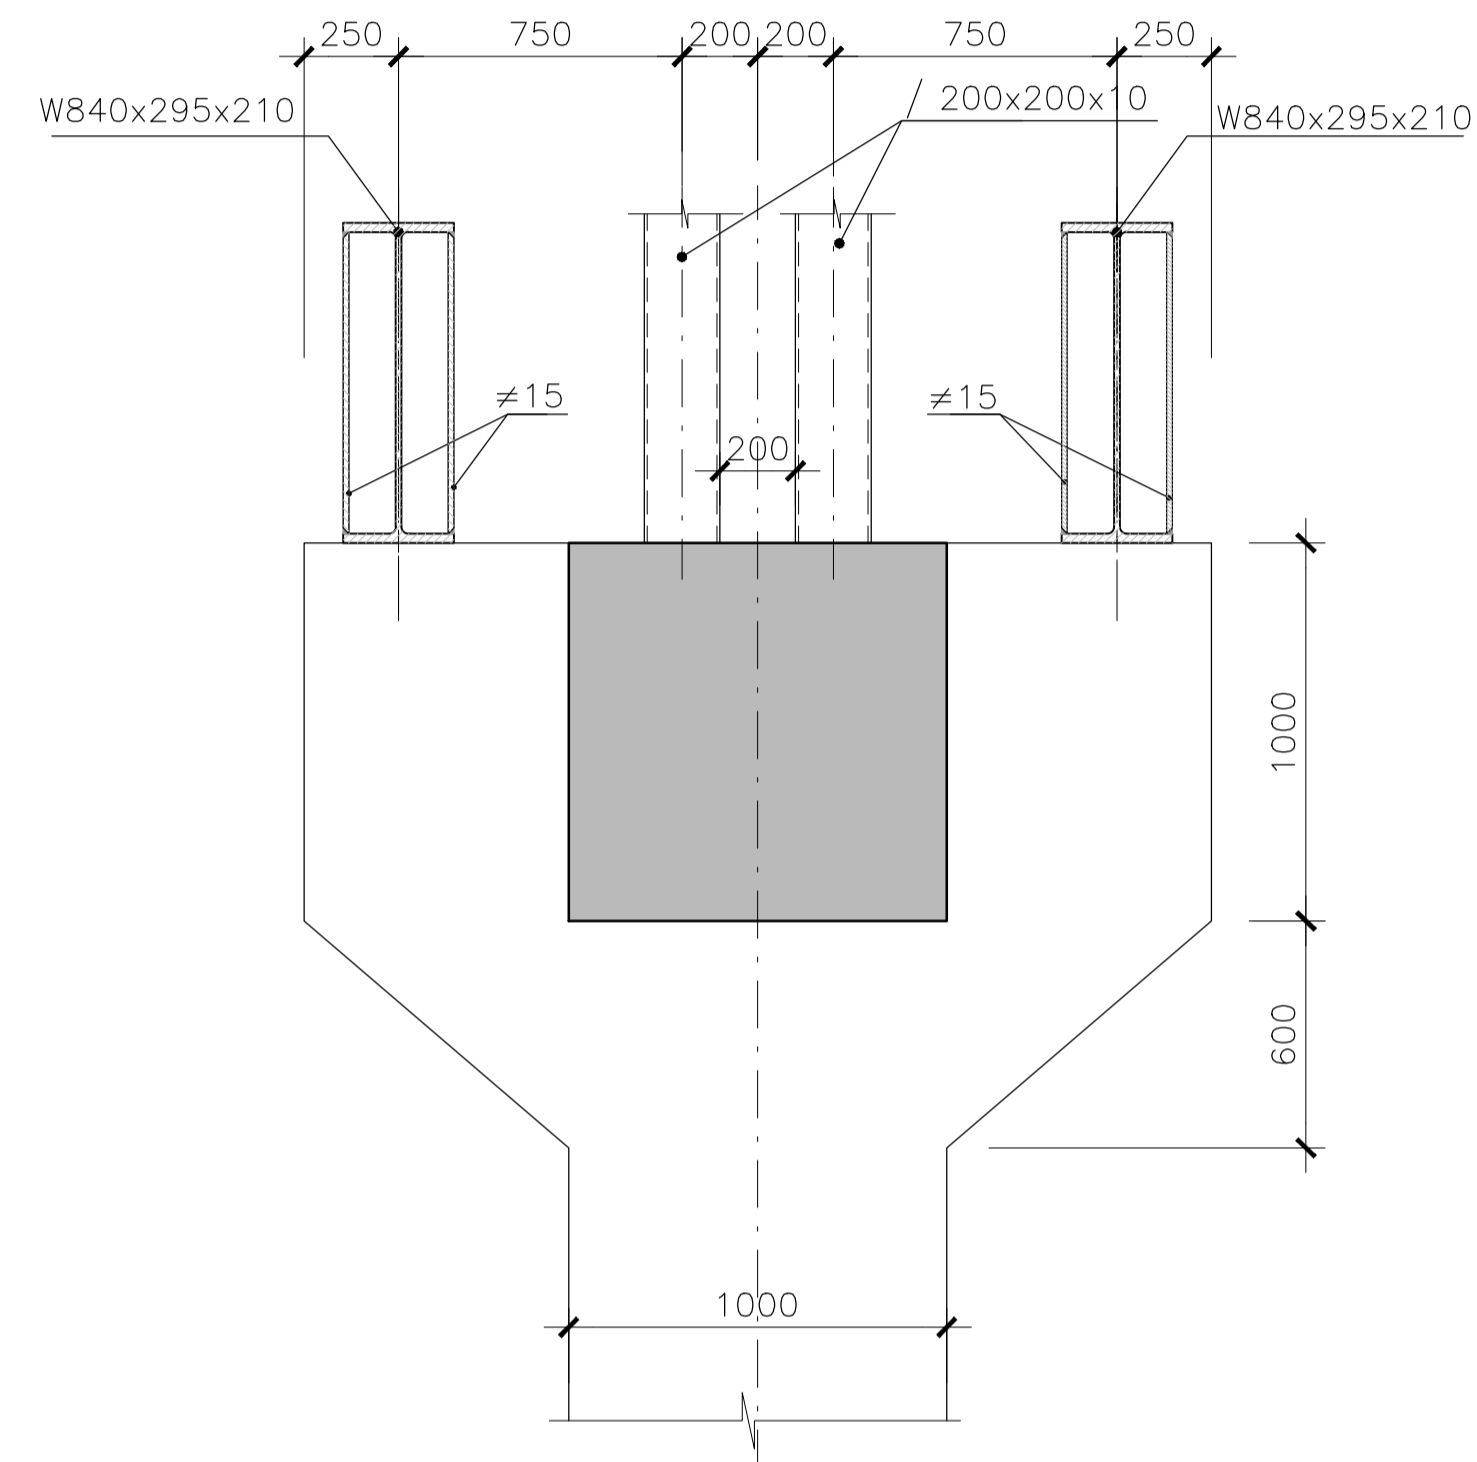

DETALHE 1
ESCALA 1:20

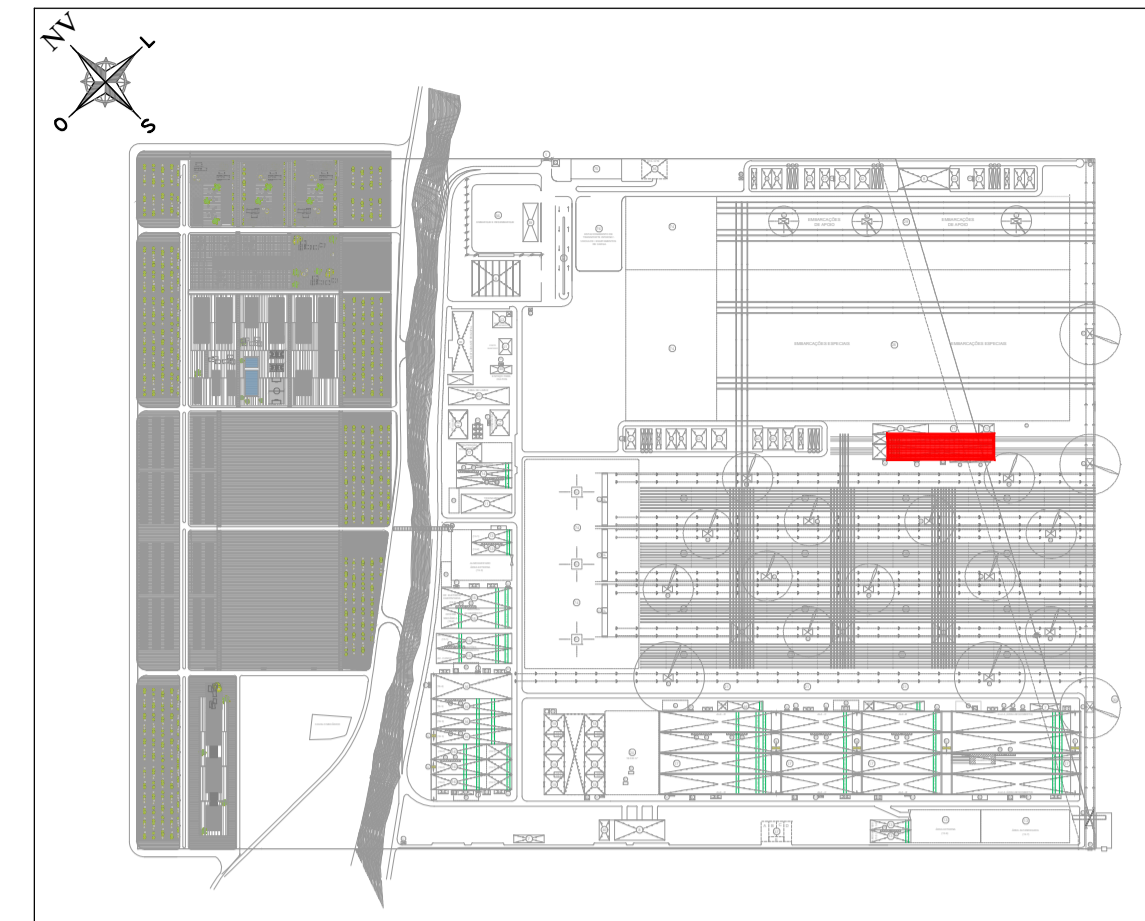

PLANTA ESQUEMÁTICA E: 1/15.000

REVISÃO	DESCRIÇÃO	DATA
0	PRIMEIRA EMISSÃO	01-01-2014

PROJETO BÁSICO



CONSULTOR: acciona Engenharia	ENGENHEIRO CIVIL: AUTOR DO PROJETO BÁSICO ADRIANO GONÇALVES MACEDO CREA: 5060575594
TÍTULO DO DESENHO: EISA MILITAR/FABRICAÇÃO E EDIFICAÇÃO (REF. 69) ESTRUTURA DETALHES	ARQUIVO CAD: A-34 Nº DESENHO: A-34 FOLHA: 3 DE 3
FORMATO A1 ESCALAS: 1/20 ESCALAS GRÁFICAS: 0 0,2 0,4 0,6m	REVISÃO: 0 DATA: JANEIRO 2014