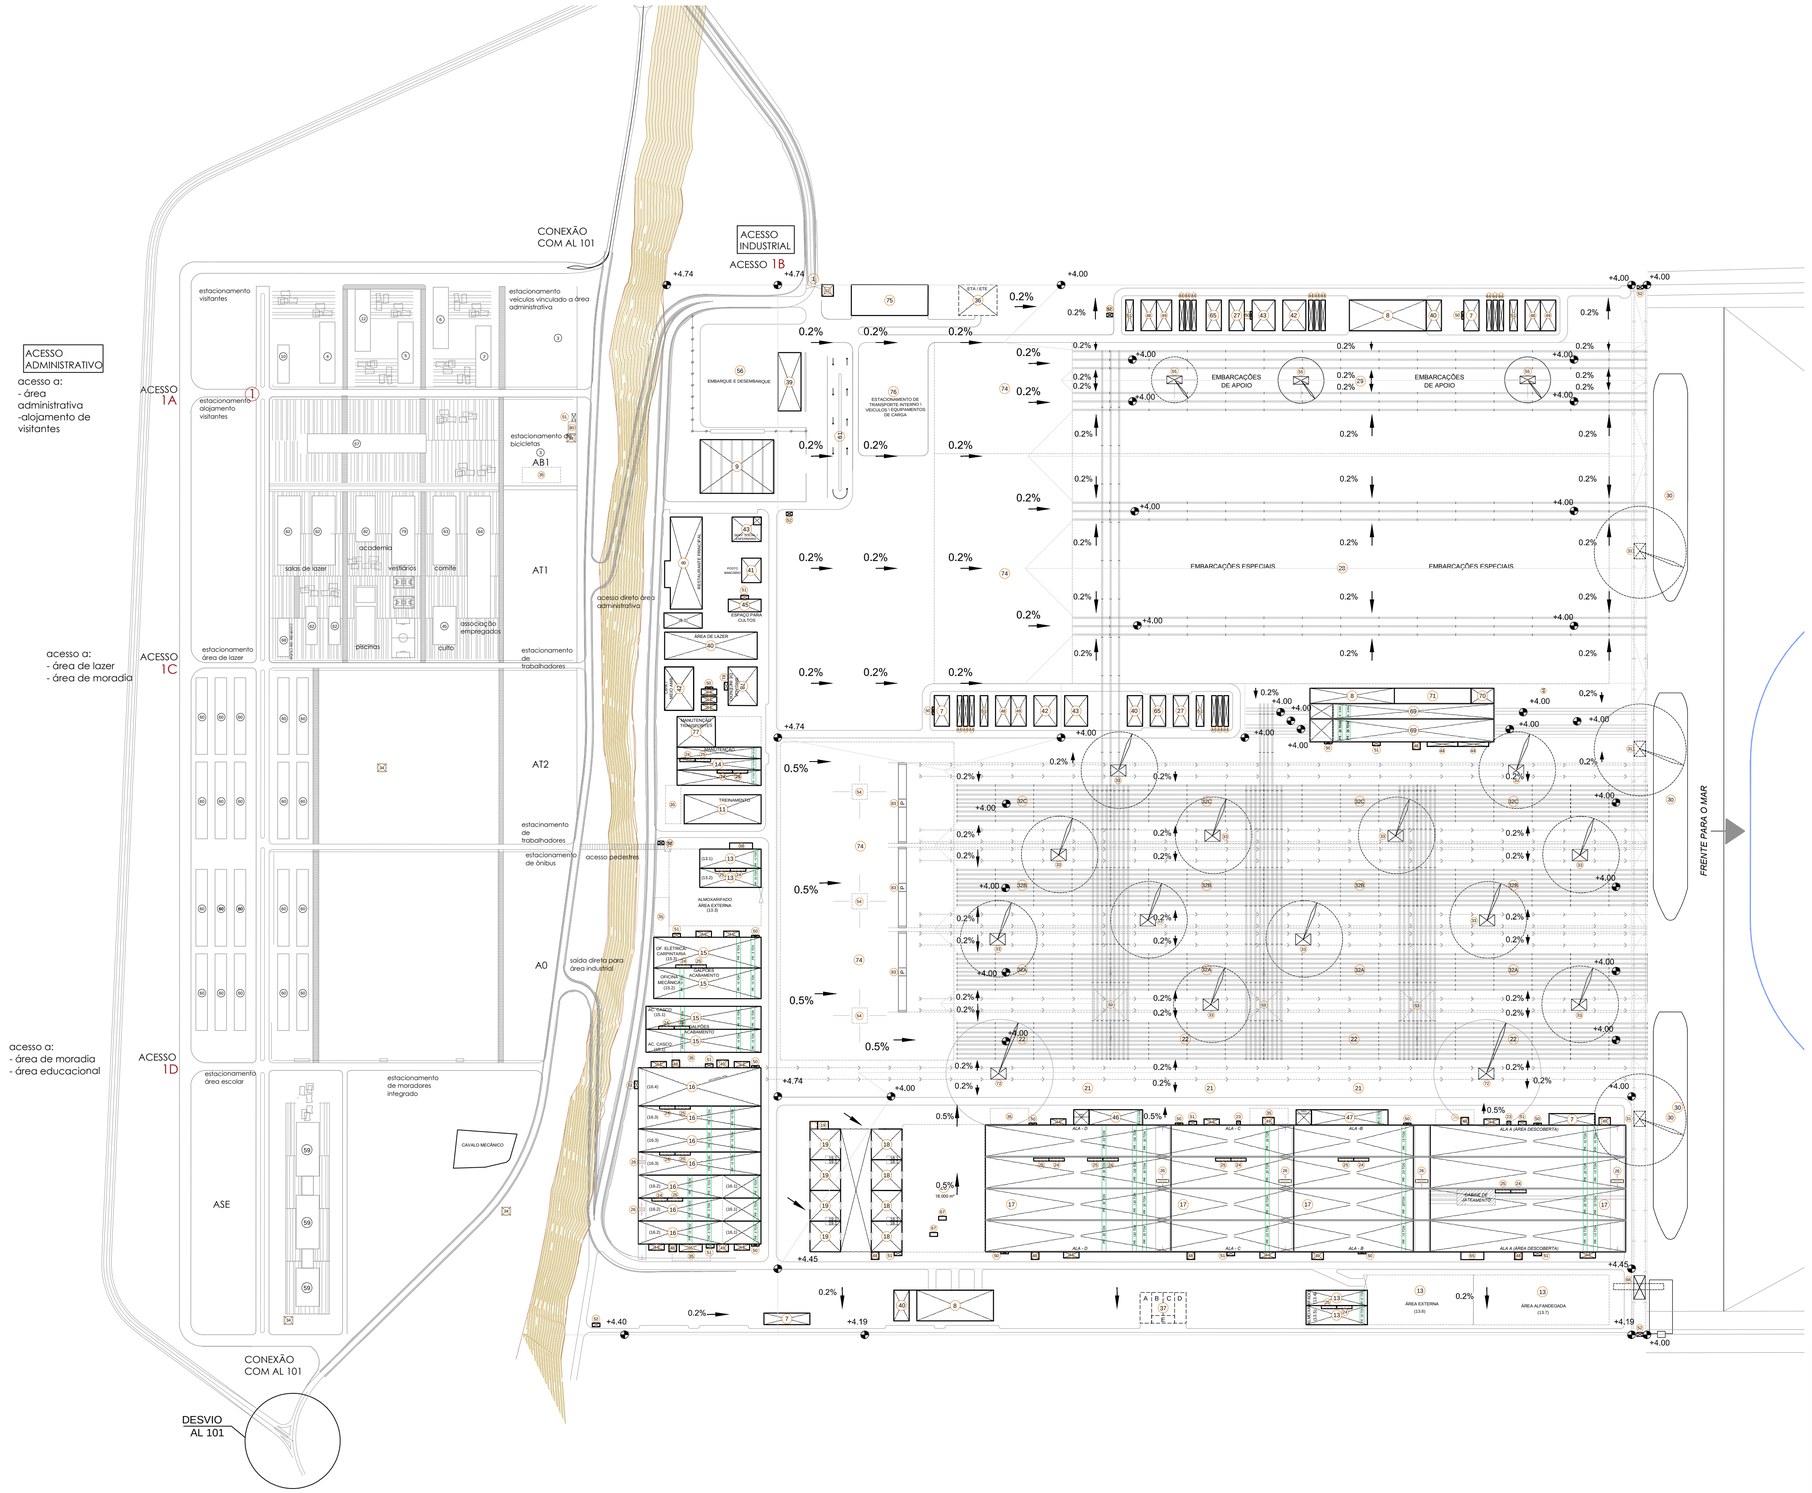

LEGENDA:

1 - PORTARIAS (1 E 2)
1A - PORTARIA ADMINISTRATIVA
1B - PORTARIA INDUSTRIAL

2 - EDIFÍCIO DA ADMINISTRAÇÃO (4 PAVIMENTOS) - (875 m²)

3 - ESTACIONAMENTO

4 - PRÉDIO DO DEPARTAMENTO COMERCIAL - (1812 m²)

5 - PRÉDIO DO PLANEJAMENTO - (1812 m²)

6 - EDIFÍCIO TÉCNICO (2 PAVIMENTOS) - (1812 m²)

7 - PRÉDIO DAS CHEFIAS INDUSTRIAIS - (40x20m) (2) (60x15m) (2)

8 - PRÉDIO DOS RESTAURANTES - (3x4900 m² ; 1x2200 m²)
8.1 - CÂMARA FRIGORÍFICA E ESTOCAGEM DE PERECÍVEIS - (40X40m)

9 - PRÉDIO DOS VESTIÁRIOS - GERAL - (5955 m²)

10 - PRÉDIO DO RECRUTAMENTO - (750m²)

11 - PRÉDIO DO TREINAMENTO - (2875 m²)

12 - PRÉDIO DO ADMINISTRATIVO - (1812 m²)

13 - GALPÕES DO ALMOXARIFADO
13.1 - EQUIPAMENTOS NACIONAIS LEVES - (80x25 m)
13.2 - EQUIPAMENTOS NACIONAIS PESADOS - (80X25 m)
13.3 - ÁREA ALFANDEGADA - (11.500 m²)
13.4 - EQUIPAMENTOS IMPORTADOS LEVES - (80x25 m)
13.5 - EQUIPAMENTOS IMPORTADOS PESADOS - (80x25)
13.6 - ÁREA EXTERNA - (9.000 m²)
13.7 - ÁREA ALFANDEGADA - (11.500 m²)

14 - GALPÕES DO APOIO INDUSTRIAL E MANUTENÇÃO - (110x20 m/110x15 m(2))

15 - GALPÕES DE ACABAMENTO
15.1 - ACESSÓRIO DE CASCO - (150x30 m)(2)
15.2 - OFICINA MECÂNICA - (140x40 m)
15.3 - OFICINA ELÉTRICA E CARPINTARIA - (140X40 m)

16 - GALPÕES DE TUBULAÇÕES / SISTEMA DE DECAPAGEM
16.1 - ESTOCAGEM E ABASTECIMENTO - (500X0m(3))
16.2 - OFICINAS DE TUBULAÇÃO - (110x30 m) (3)
16.3 - ÁREA DE ACABAMENTO - (110x30m)
16.4 - MONTAGEM DE UNIDADES - (110x30m)

17 - ESTOCAGEM DE AÇO E GALPÕES DE ESTRUTURA - (835x165m)
ALA "A" - ESTOCAGEM DE AÇO E CABINE DE JATEAMENTO
ALA "B" - CORTE DE AÇO
ALA "C" - DOBRAMENTO E SUB-MONTAGEM
ALA "D" - MONTAGEM DE BLOCOS

18 - CABINE DE JATEAMENTO DE BLOCOS - (40x40m(4))
18.1 - COMPARTIMENTO DE MÁQUINAS (20X5m(4))

19 - CABINE DE PINTURA DE BLOCOS - (10x10x15x10m/40x40m(4))
19.1 - PAIÓL E MÁQUINAS - (20X5m(4))

20 - ÁREA DE MANOBRA DE BLOCOS - (165x105m)

21 - ÁREA DE ACABAMENTO AVANÇADO DE BLOCOS - (800X23m)

22 - ÁREA DE PRÉ-EDIFICAÇÃO DE BLOCOS - (900x47m)

23 - POSTO MÉDICO AVANÇADO - (5x5m(2))

24 - ESCRITÓRIOS DA PRODUÇÃO - (20x4m(14))

25 - BANHEIROS DA PRODUÇÃO - (20x4m(14))

26 - CARRO TRANSPORTADOR MOTORIZADO

27 - PAIÓL DE CONSUMÍVEIS - (40x20m(2))

28 - EMBARCAÇÕES ESPECIAIS - (750X300m)

29 - EMBARCAÇÕES DE APOIO - (750x150m)

30 - CAIS - 1370m

31 - GUINDASTES DO CAIS DE ACABAMENTO 50 TON / 60m (3)

32 - LINHAS DE LOAD OUT
A - LINHA 1 (900x47m)
B - LINHA 2 (900x47m)
C - LINHA 3 (900x47m)

33 - GUINDASTES ÁREA LOAD OUT E PRÉ-ACABAMENTO 100 TON / 50m (12)

34 - RESERVATÓRIOS DE ÁGUA - (12x11m(4))

35 - CISTERNAS - (50x20m(8))

36 - ESTAÇÃO DE TRATAMENTO DE ÁGUA E ESGOTO - (50x40m)

37 - ÁREA DE SEGREGAÇÃO E ARMAZENAMENTO DE RESÍDUOS: (60x40m)
A - DEPÓSITO DE MATERIAL OLEOSO - CLASSE II
B - DEPÓSITO DE MATERIAL CONTAMINADOS - CLASSE I
C - DEPÓSITO DE RESÍDUOS COMUNS
D - DEPÓSITO DE SUCATAS METÁLICAS E MADEIRAS
E - ÁREA DE ESTOCAGEM DE ÓLEO DIESEL / ABASTECIMENTO DE MÁQUINAS

38 - BALANÇA RODOVIÁRIA - (30x8m)

39 - BICICLETÁRIO - (100x20m/100x100m)

40 - ÁREA DE LAZER (4264 m² ; 3x800 m²)

41 - POSTO BANCÁRIO - (783 m²)

42 - CIPA / MEIO AMBIENTE - (1x2070 m² / 2x1390 m²)

43 - SERV. SOCIAL / POSTO MÉDICO AVANÇADO - (2x1387 m²)

44 - BANHEIROS INDUSTRIAIS - (17x247 m² ; 15x125 m²)

45 - ESPAÇO PARA CULTOS - (1x1890 m² ; 1x715 m²)

46 - ACABAMENTO AVANÇADO (CALDERARIA / ELÉTRICA) - (70x20m)

47 - ACABAMENTO AVANÇADO / TUBULAÇÃO - (100x20m)

48 - CENTRAIS DE COMPRESSORES - (8x100 m² ; 3x720 m²)

49 - CENTRAIS DE GASES - (5x150 m² ; 3x720 m²)

50 - CABINES DE PONTO ELETRÔNICO - (10x2.5m(14)

51 - SUB-ESTAÇÕES - (10x50 m² ; 4x400 m²)

52 - GUARITAS DE SEGURANÇA - (1x225 m² ; 6x45 m²)

53 - CABINE DE PINTURA MÓVEL - (45x40m(3))

54 - TELHADO MÓVEL - (3)

55 - GUINDASTE MÓVEL - (3)

56 - EMBARQUE E DESEMBARQUE DE ÔNIBUS - (40x95m)

57 - ALOJAMENTO GERENCIAL - (2x2190 m²)

58 - OBELISCO

59 - ESCOLA - (1x9000 m²)

60 - ALOJAMENTOS - (50X15m(38)

61 - EMBARQUE E DESEMBARQUE TRANSPORTE INTERNO - (115x40m)

62 - ÁREA COBERTA PARA LAZER - (2x3200 m² ; 1x1900 m²)

63 - COMISSÃO DE FÁBRICA (1x3200 m²)

64 - ASSOCIAÇÃO DE EMPREGADOS (1x3000 m²)

65 - FERRAMENTARIAS (30x10m(2)/40X20m(2))

66 - GUINDASTE DESEMBARQUE / EMBARQUE MATERIAIS

67 - CARRETAS AUTO ELEVATÓRIAS (2)

68 - PORTARIA E SECRETARIA DO CLUBE - (1x900 m²)

69 - ENOR MILITAR: FABRICAÇÃO E EDIFICAÇÃO - (211x30m/211x20m)

70 - PAIOL ENOR MILITAR - (30x20m)

71 - PREDIO ADM ENOR MILITAR - (100x20m)

72 - GUINDASTES ÁREA PRÉ-EDIFICAÇÃO 100 TON / 70m (2)

73 - PISCINA

74 - ÁREA PARA ESTOCAGEM DE BLOCOS SOBRE PILARETES

75 - ÁREA DE ABASTECIMENTO DE VEÍCULOS - (100x40m)

76 - ESTACIONAMENTO DE TRANSPORTE INTERNO - (150x90m)

77 - MANUTENÇÃO DE TRANSPORTES - (1x1910 m²)

78 - BRIGADA DE INCÊNDIO - (1x1900 m²)

79 - VESTIÁRIO CLUBE - (1x1440 m²)

80 - CASA DE BOMBA COMBATE INCÊNDIO ÁREA ADM - (15x10m)

81 - CASA DE BOMBA COMBATE INCÊNDIO ÁREA IND - (10x5m)

82 - GINÁSIO COBERTO - (1x1527 m²)

83 - PÓRTICO 600 TON

REVISÃO	DESCRIÇÃO	DATA
0	PRIMEIRA EMISSÃO	01-01-2014

PROJETO BÁSICO

enor
estaleiro nordeste

CONSULTOR:
acciona Engenharia
acciona Ingenieria

ENGENHEIRO CIVIL:
AUTOR DO PROJETO BÁSICO

ADRIANO GONÇALVES MACEDO
CREA: 5060575594

TÍTULO DO DESENHO:
ABASTECIMENTO, SANEAMENTO E DRENAGEM
PLANTA DE INCLINAÇÃO ÁREA INDUSTRIAL

ARQUIVO CAD: D-01

Nº DESENHO : D-01

FOLHA: 1 DE 1

FORMATO A1

ESCALAS: 1/4000

ESCALAS GRÁFICAS: 0 40 80 120m

REVISÃO: 0

DATA: JANEIRO 2014