
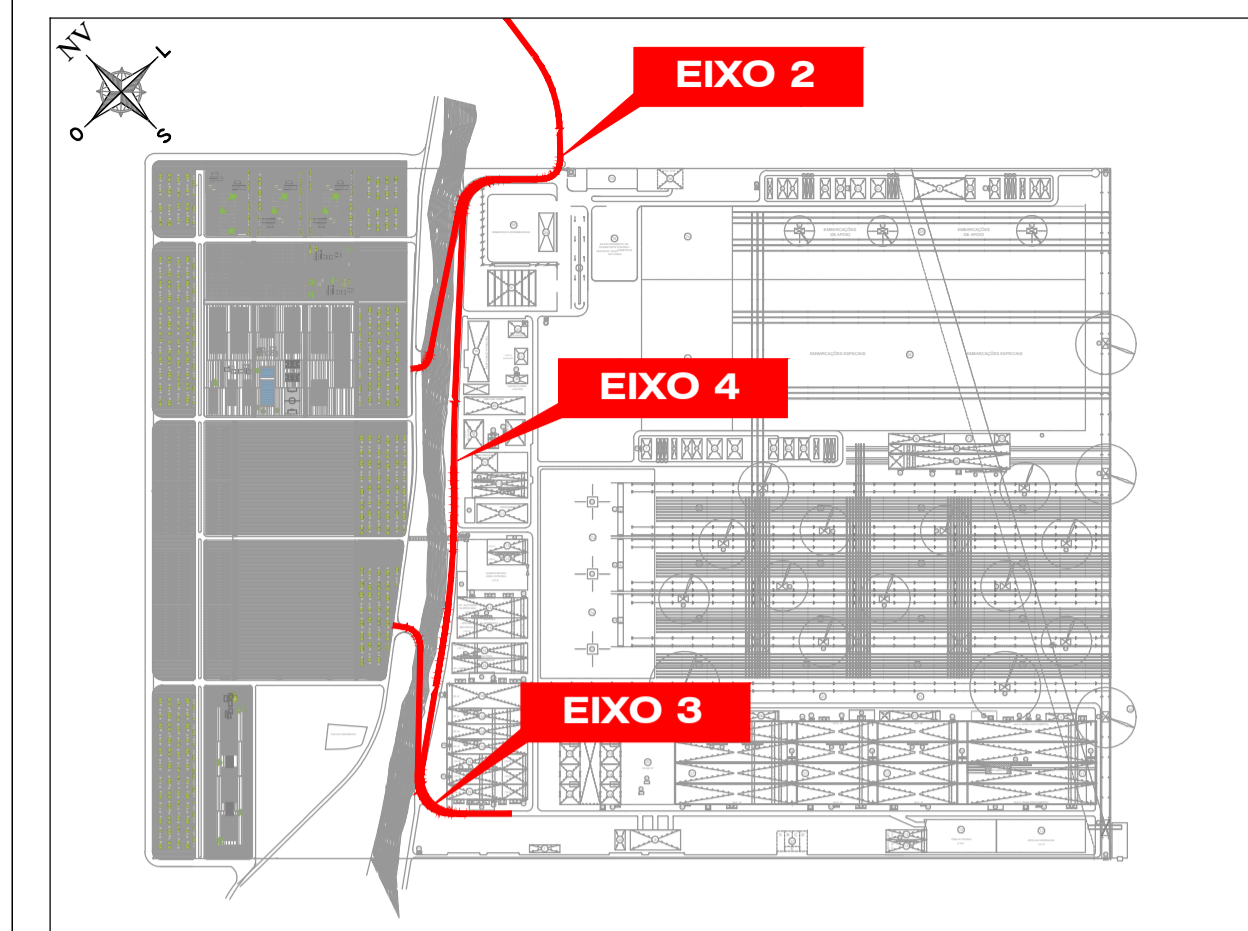
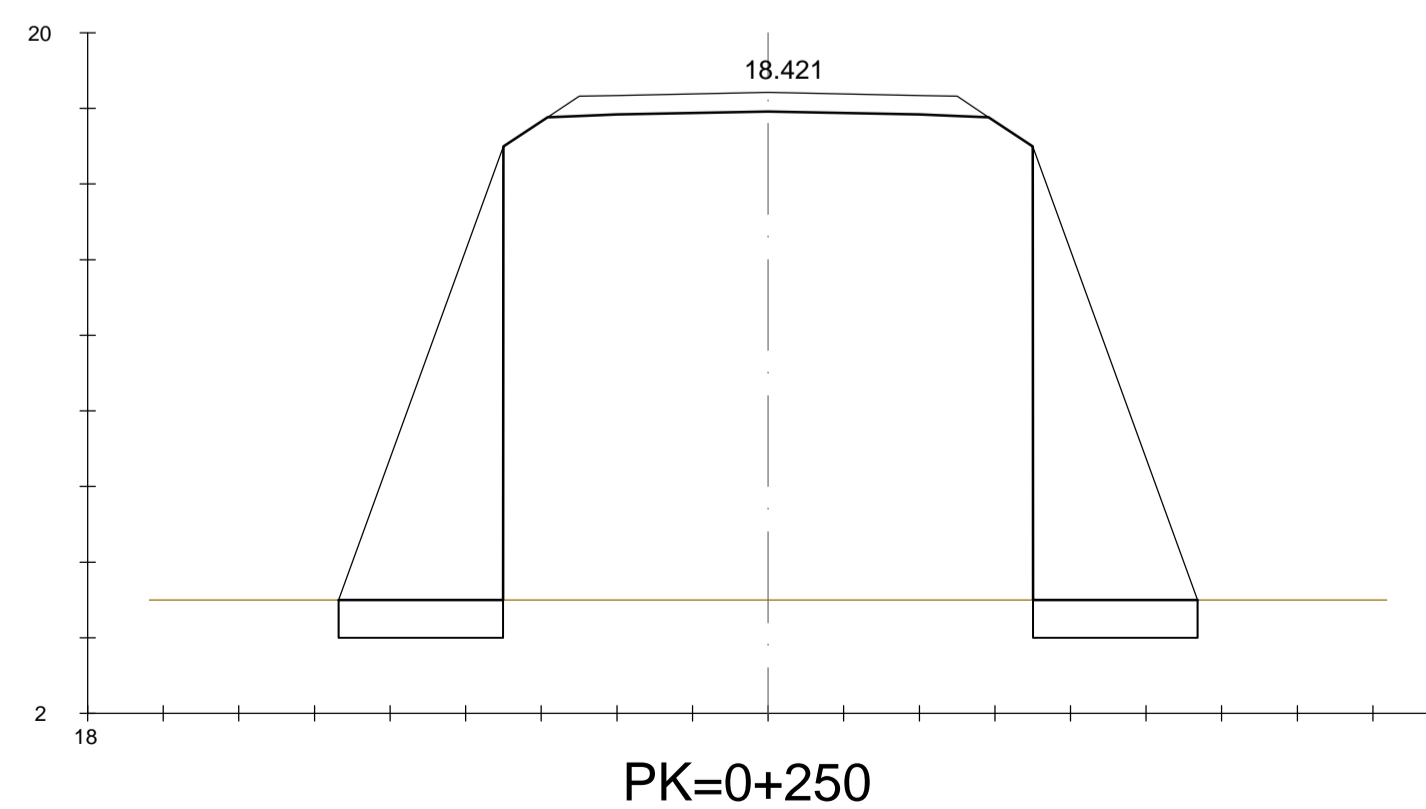
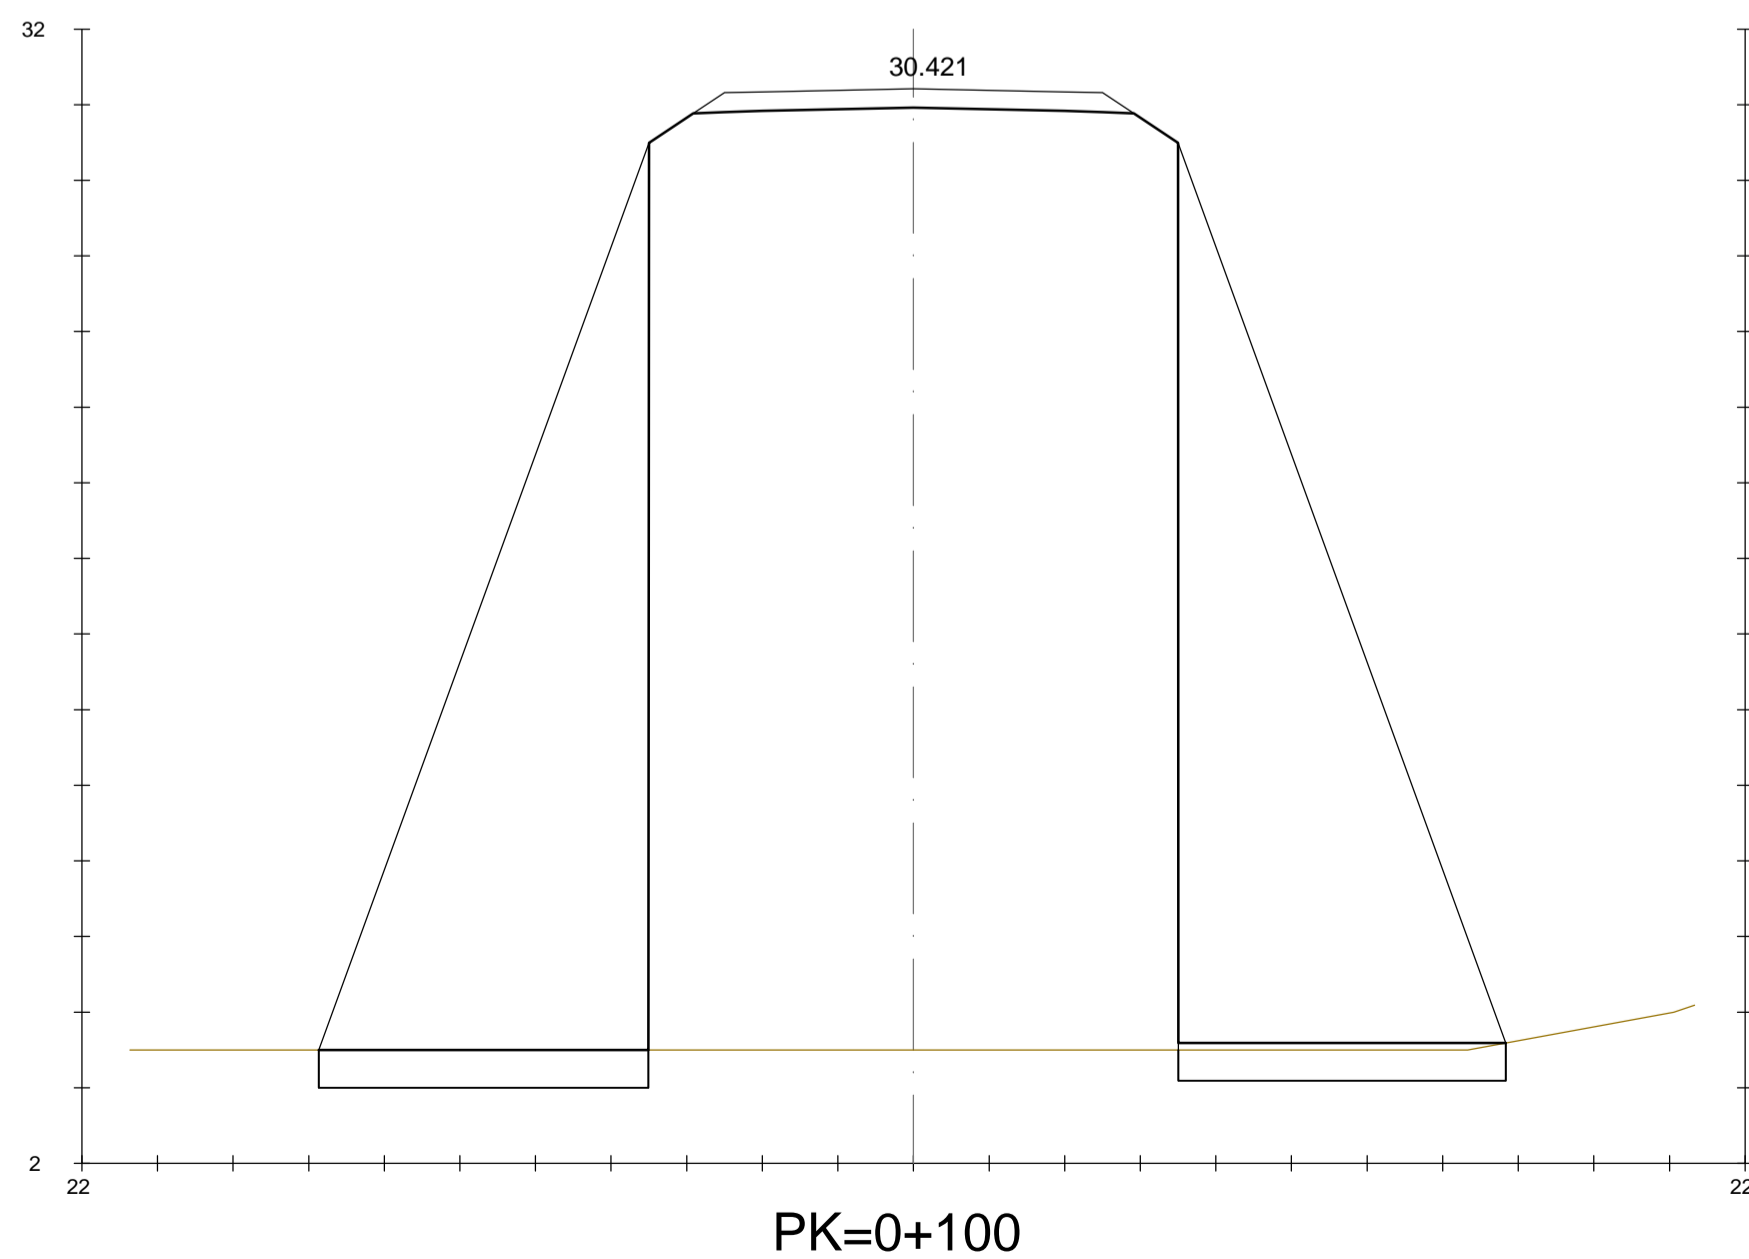
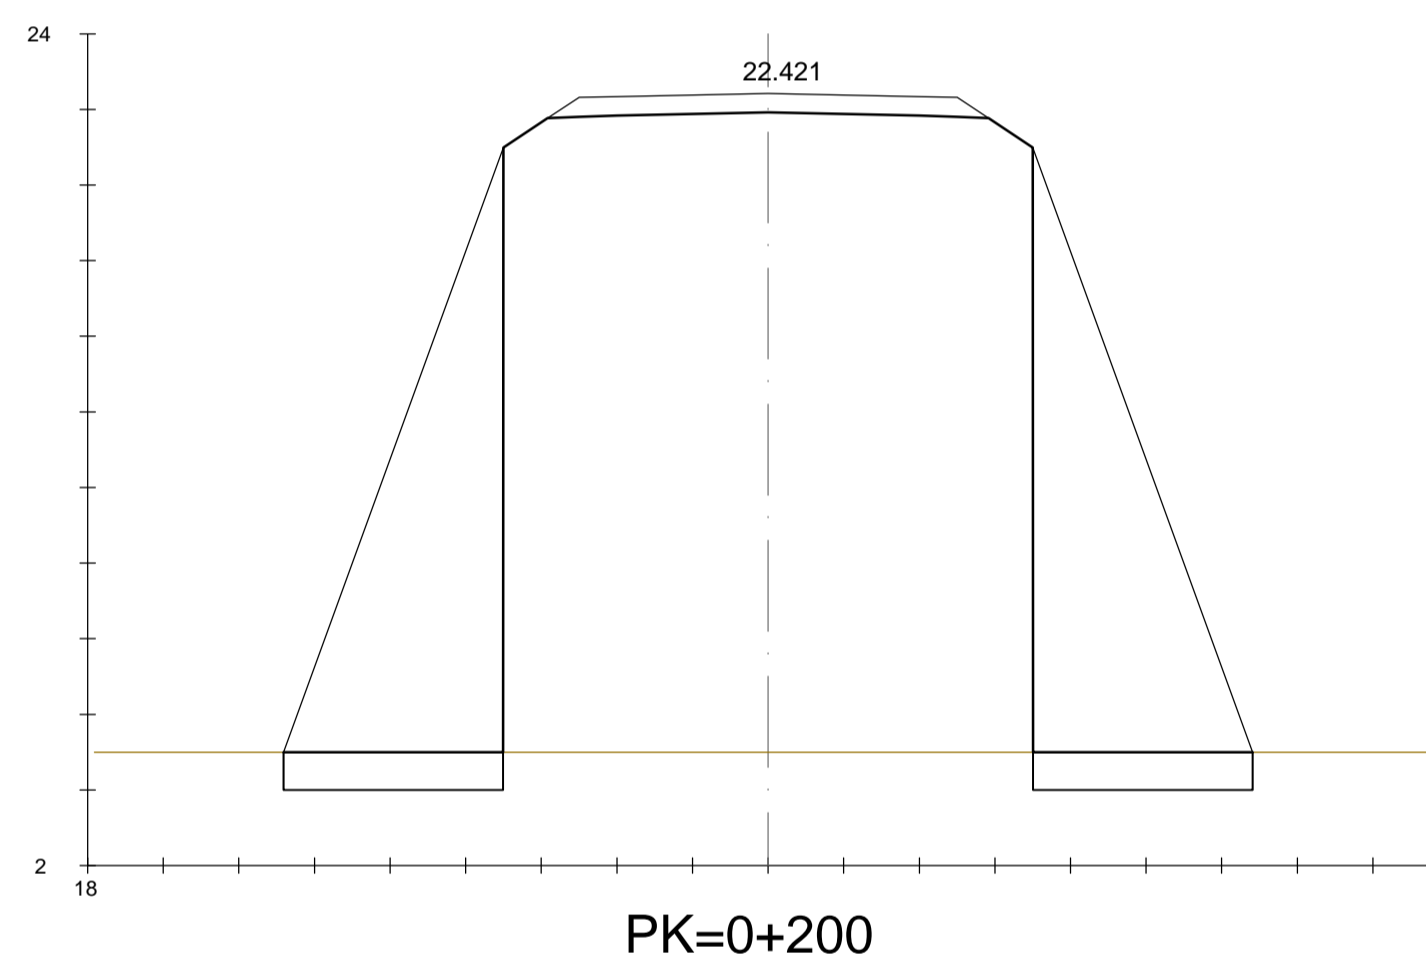
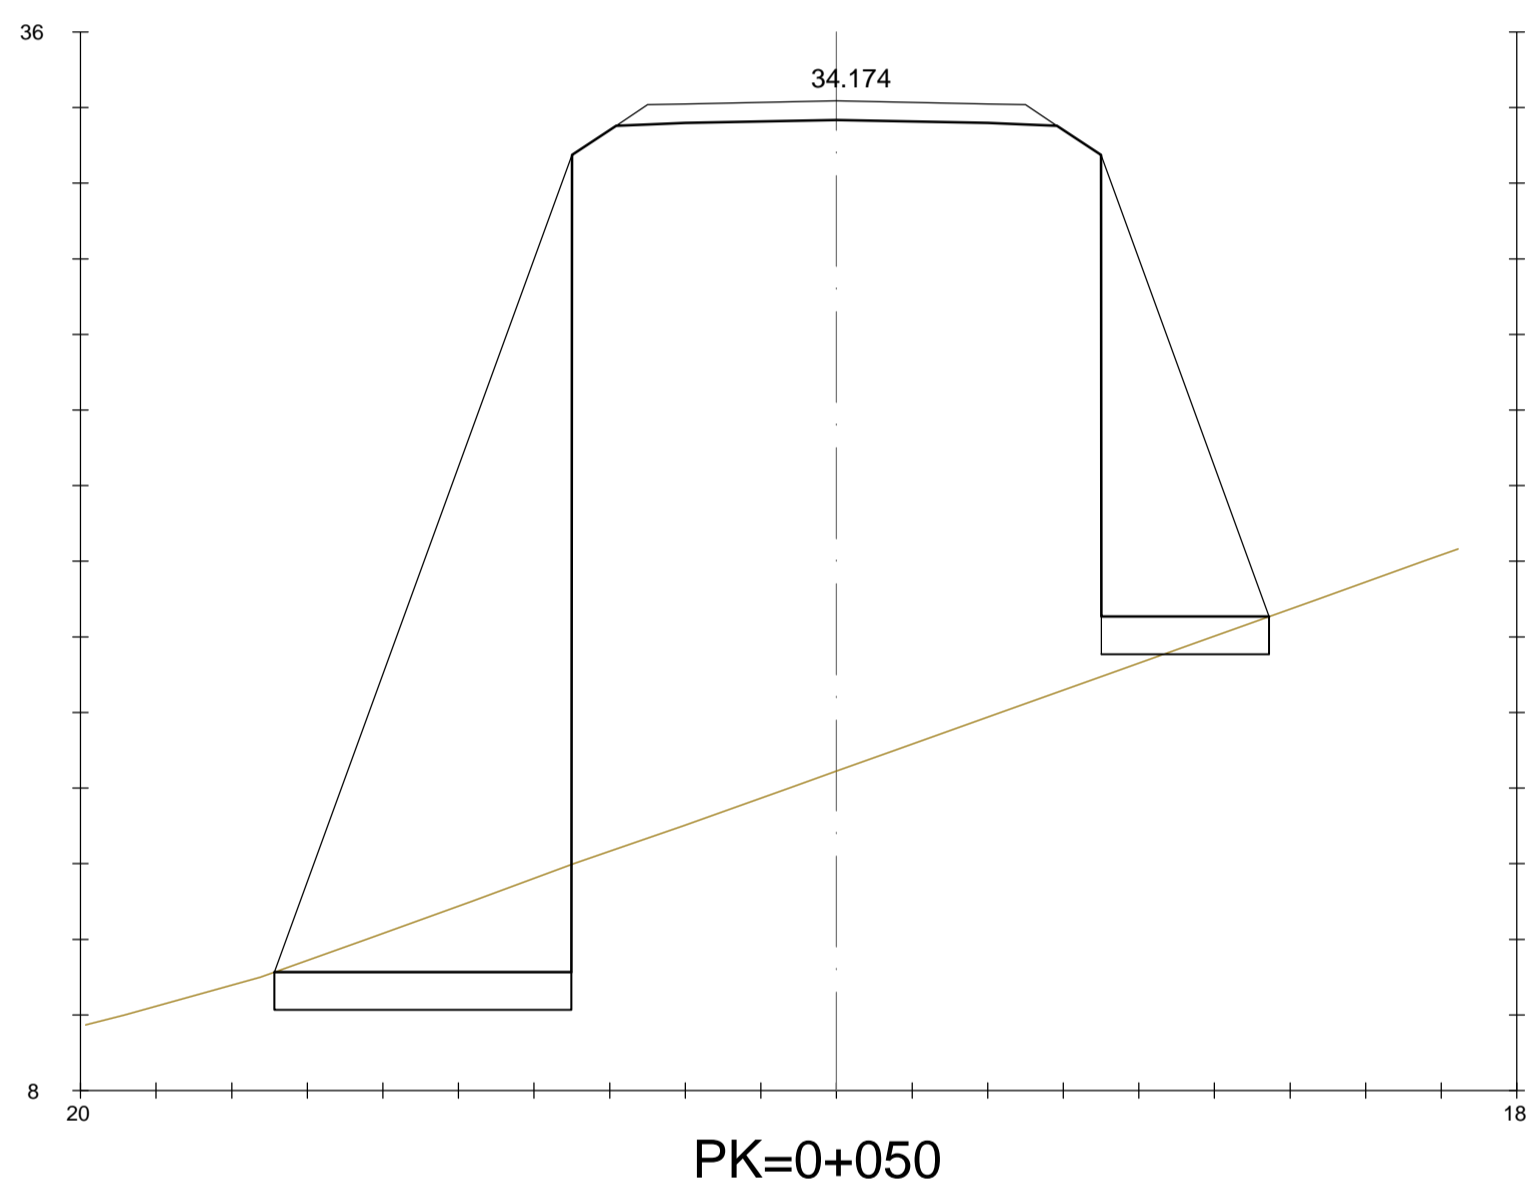
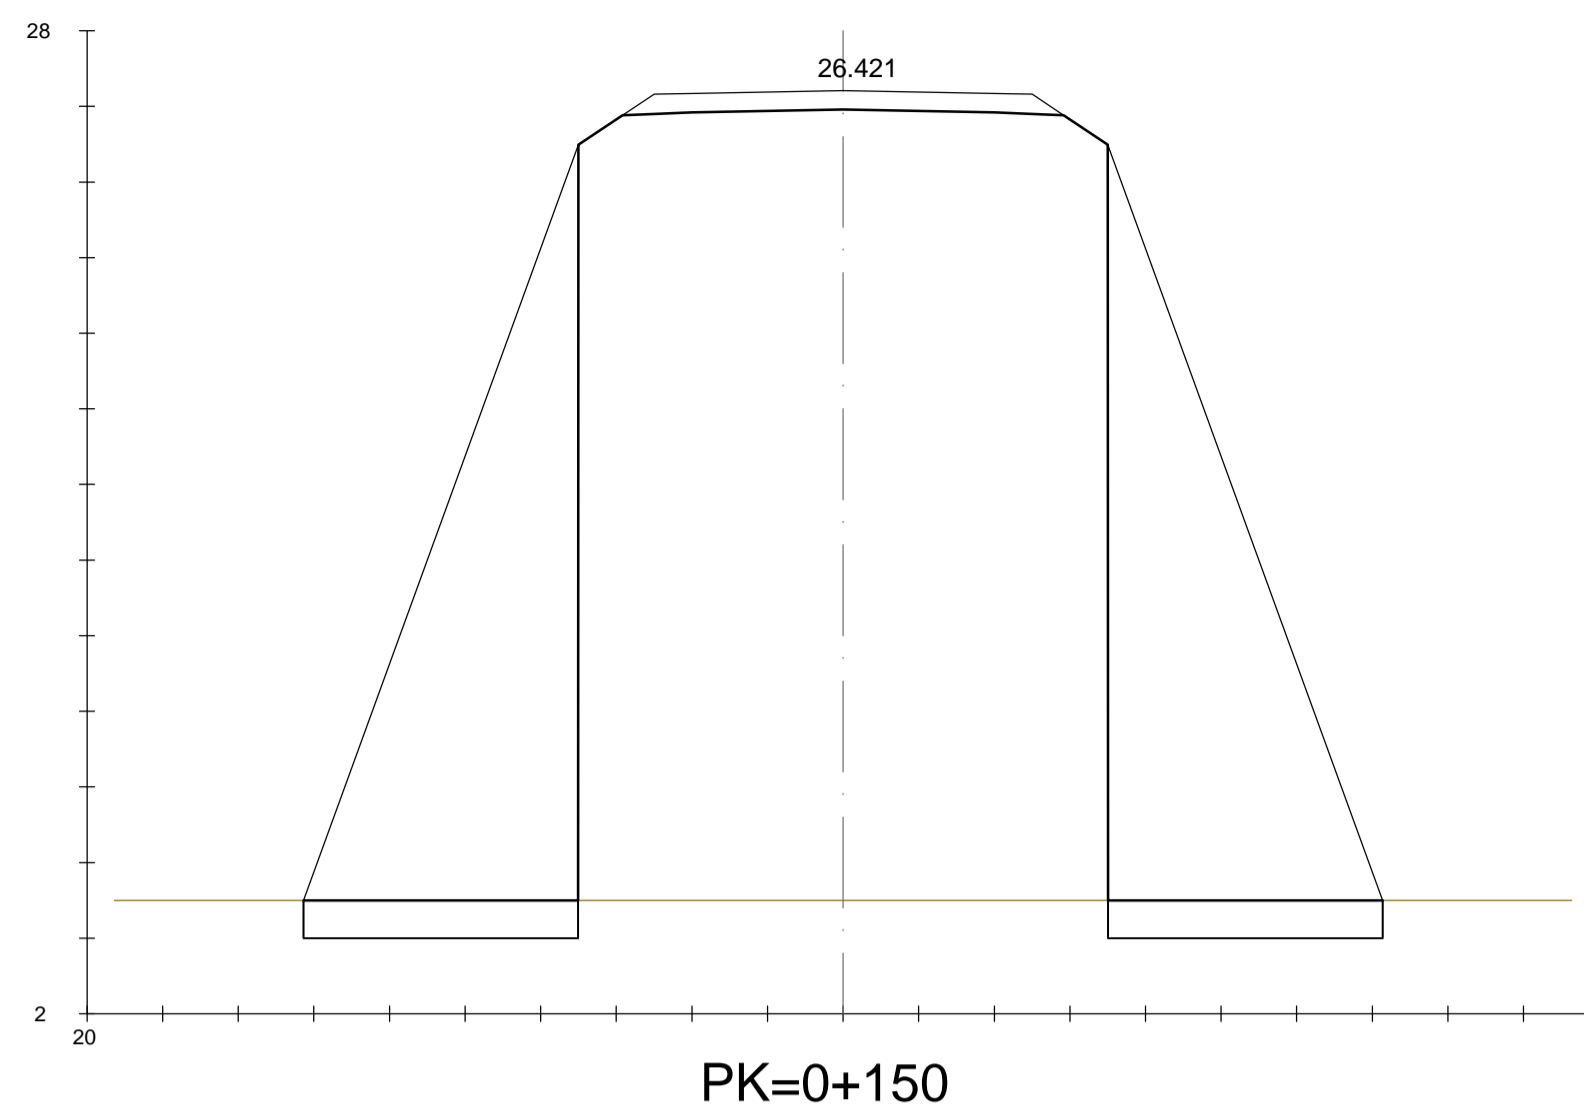


EIXO 2

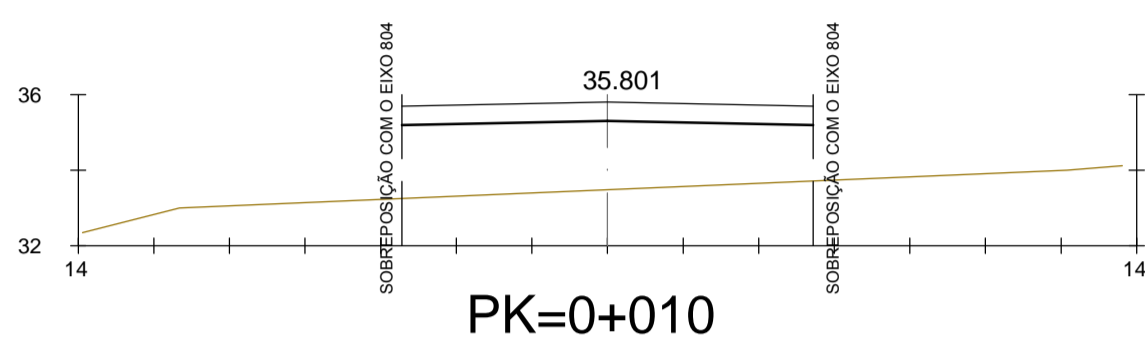

PLANTA ESQUEMÁTICA E: 1/15.000

REVISÃO	DESCRIÇÃO	DATA
0	PRIMEIRA EMISSÃO	01-01-2014

PROJETO BÁSICO











CONSULTOR:	ENGENHEIRO CIVIL: AUTOR DO PROJETO BÁSICO
acciona Engenharia	acciona Ingeniería
ADRIANO GONÇALVES MACEDO CREA: 5060575594	

TÍTULO DO DESENHO:	ARQUIVO CAD: U-05
URBANIZAÇÃO VIAS INTERIORES PERFIS TRANSVERSAIS. EIXO 2	Nº DESENHO: U.05
	FOLHA: 1 DE 3

FORMATO A1	ESCALAS:	REVISÃO	DATA:
1/200	ESCALAS GRÁFICAS: 0 2 4 6m	0	JANEIRO 2014

EIXO 2

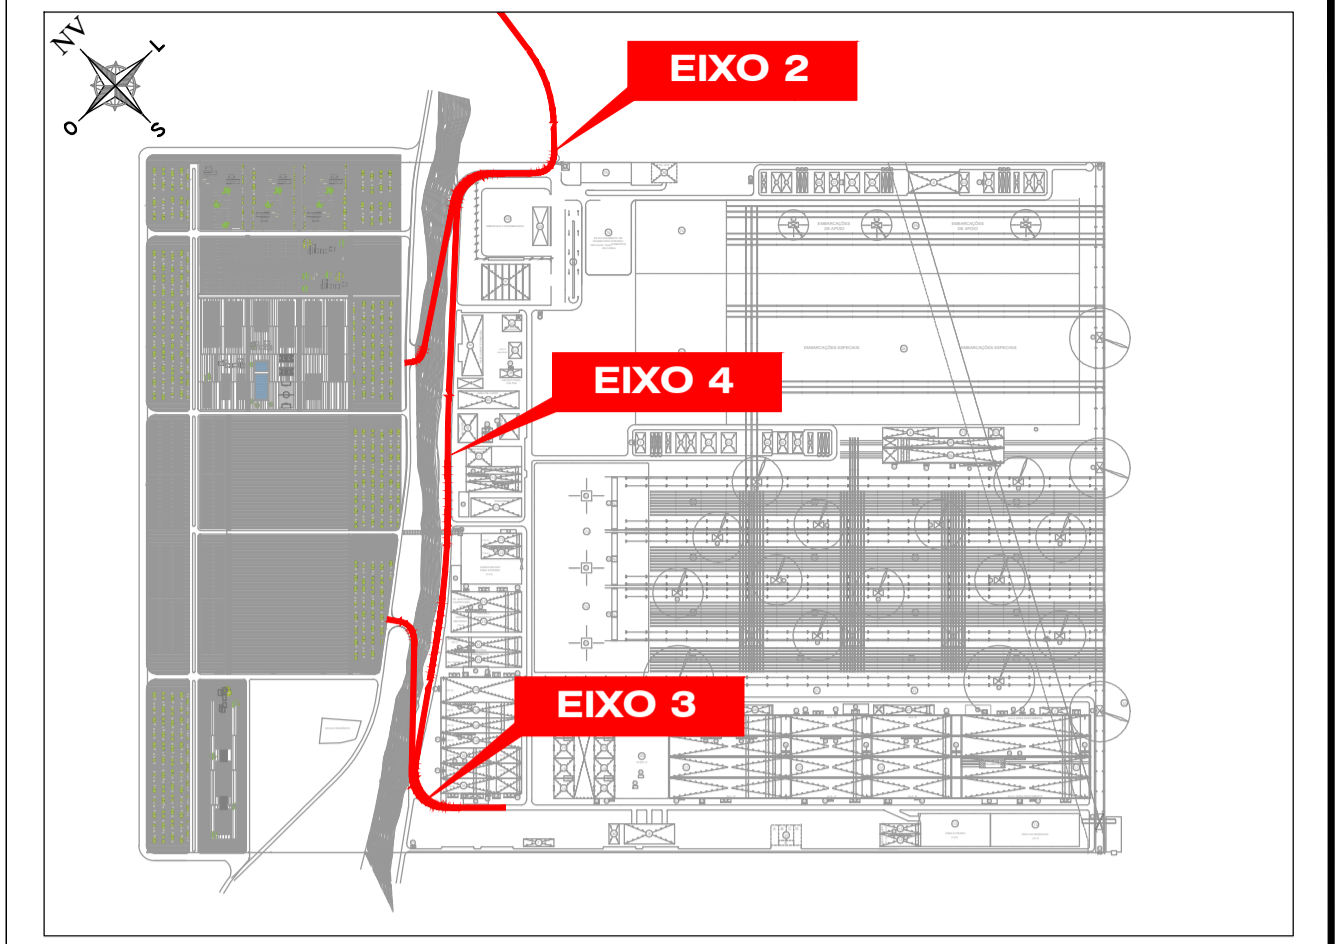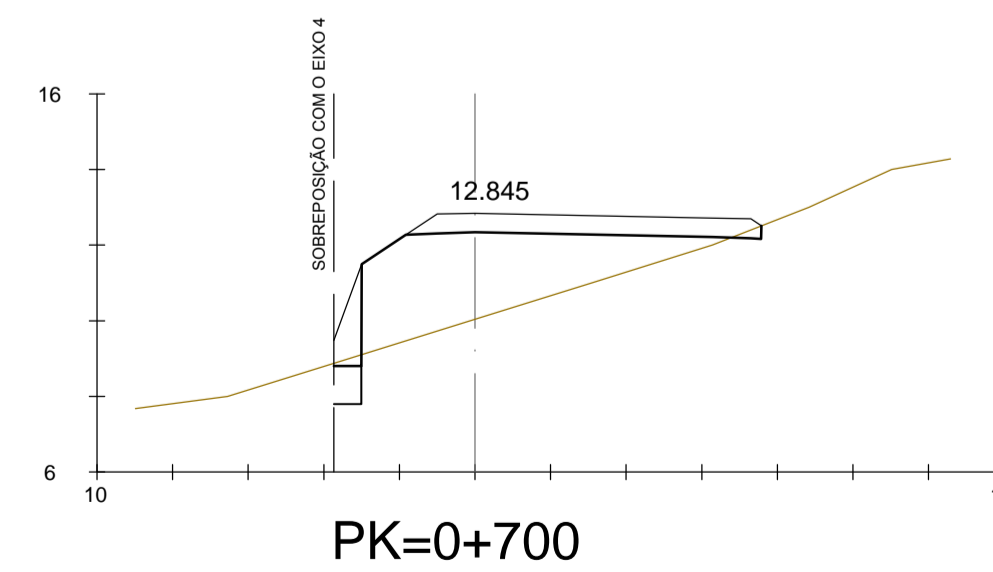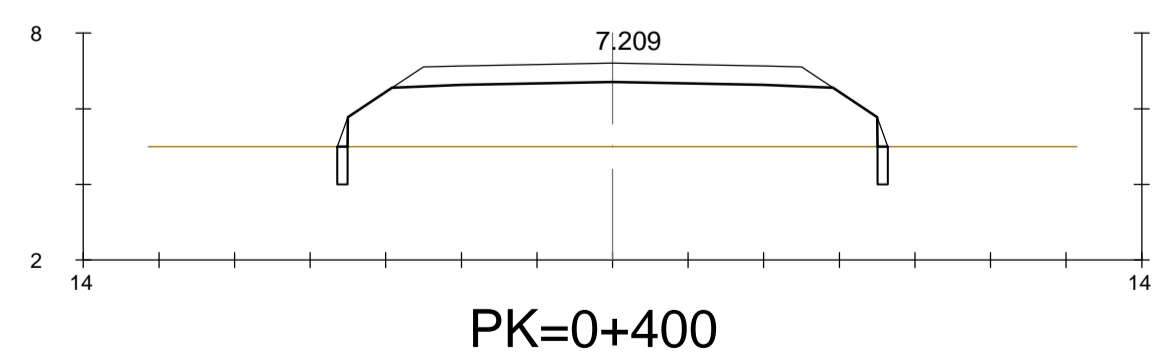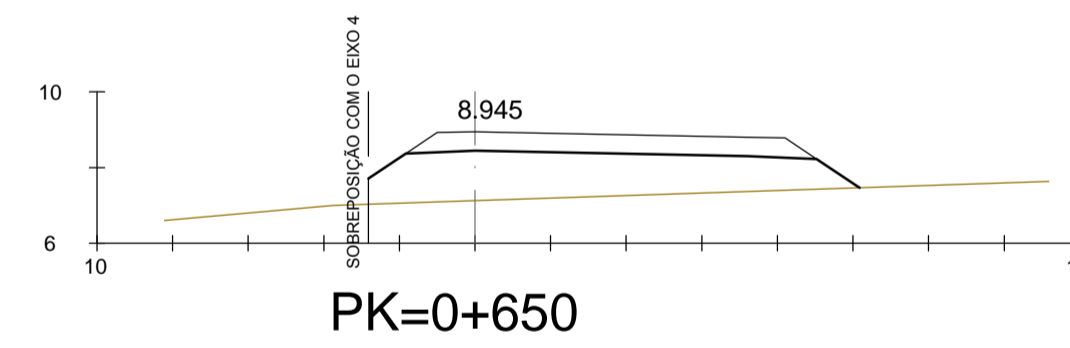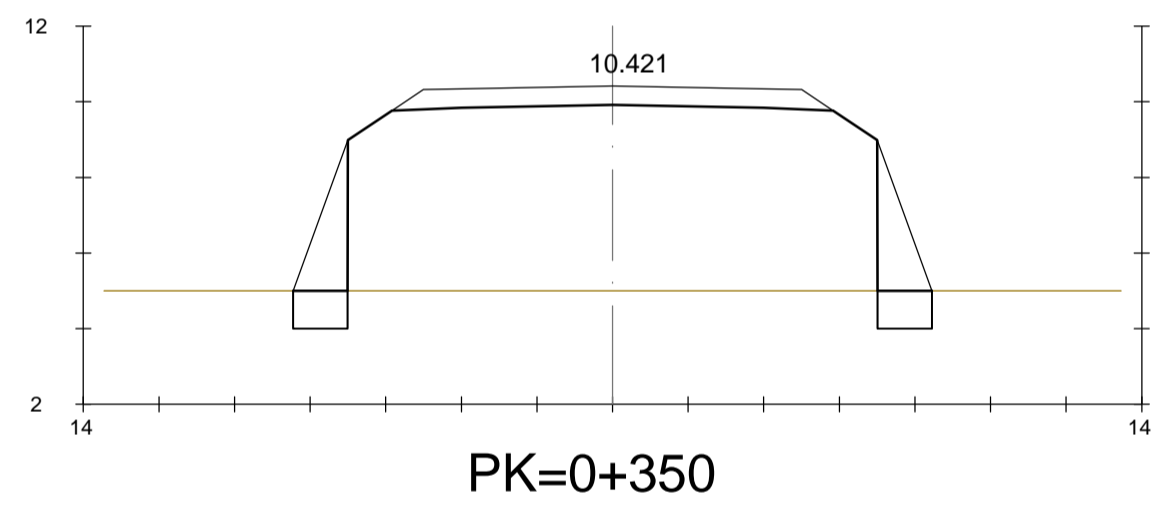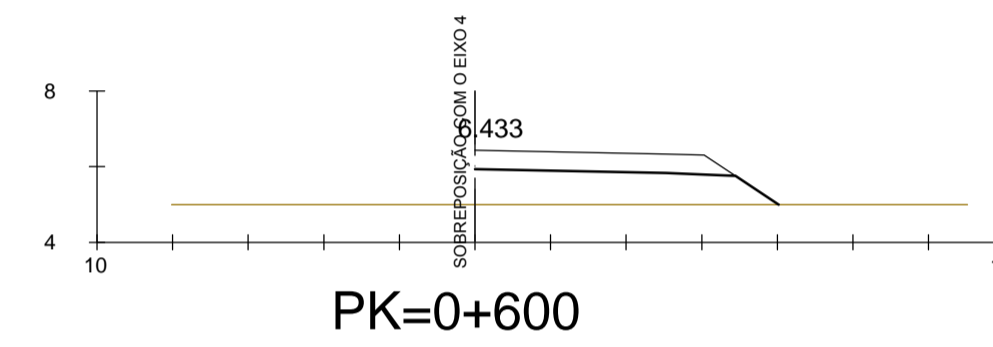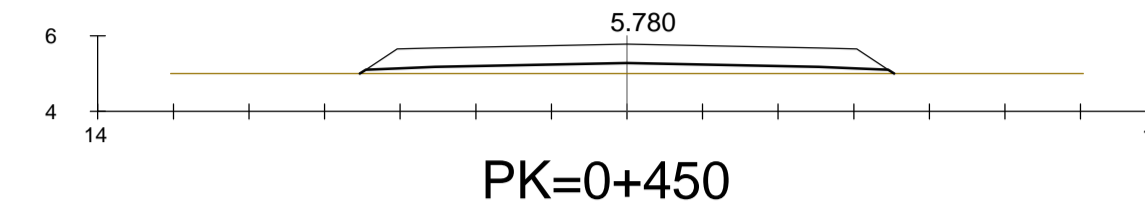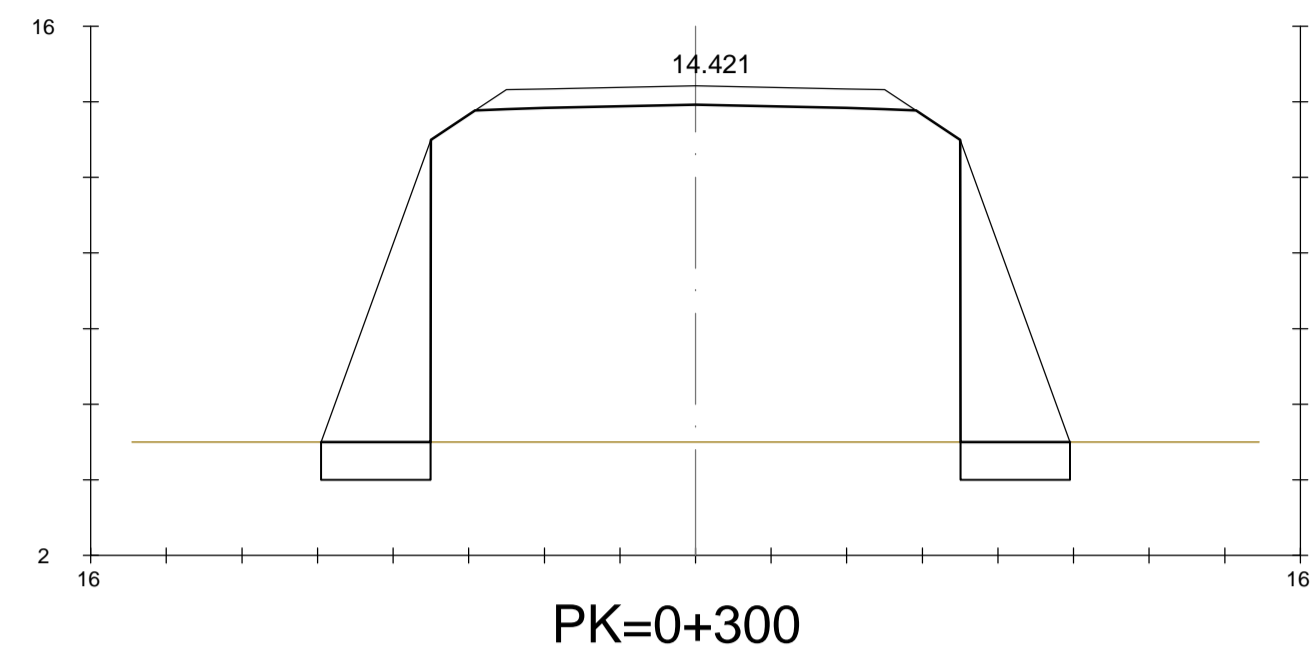

PLANTA ESQUEMÁTICA E: 1/15.000


REVISÃO	DESCRIÇÃO	DATA
0	PRIMEIRA EMISSÃO	01-01-2014

PROJETO BÁSICO


enor
estaleiro nordeste

CONSULTOR: acciona Engenharia	ENGENHEIRO CIVIL: AUTOR DO PROJETO BÁSICO ADRIANO GONÇALVES MACEDO CREA: 5060575594
TÍTULO DO DESENHO: URBANIZAÇÃO VIAS INTERIORES PERFIS TRANSVERSAIS. EIXO 2	ARQUIVO CAD: U-05 Nº DESENHO: U.05 FOLHA: 2 DE 3
FORMATO A1 ESCALAS: 1/200 ESCALAS GRÁFICAS: 0 2 4 6m	REVISÃO: 0 DATA: JANEIRO 2014


EIXO 2

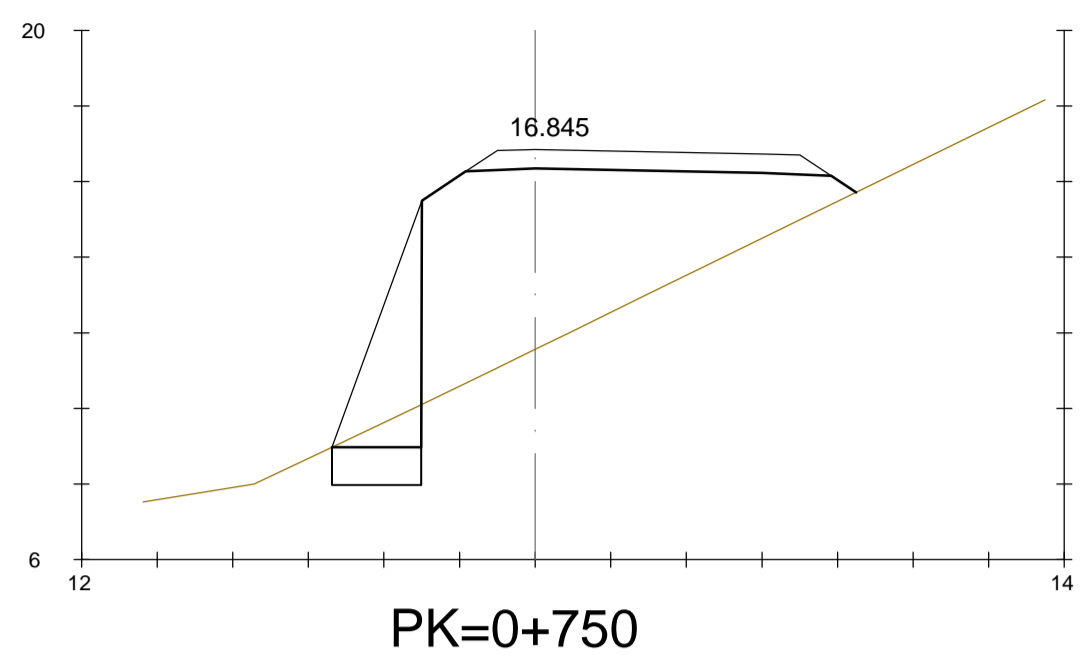


PK=0+750

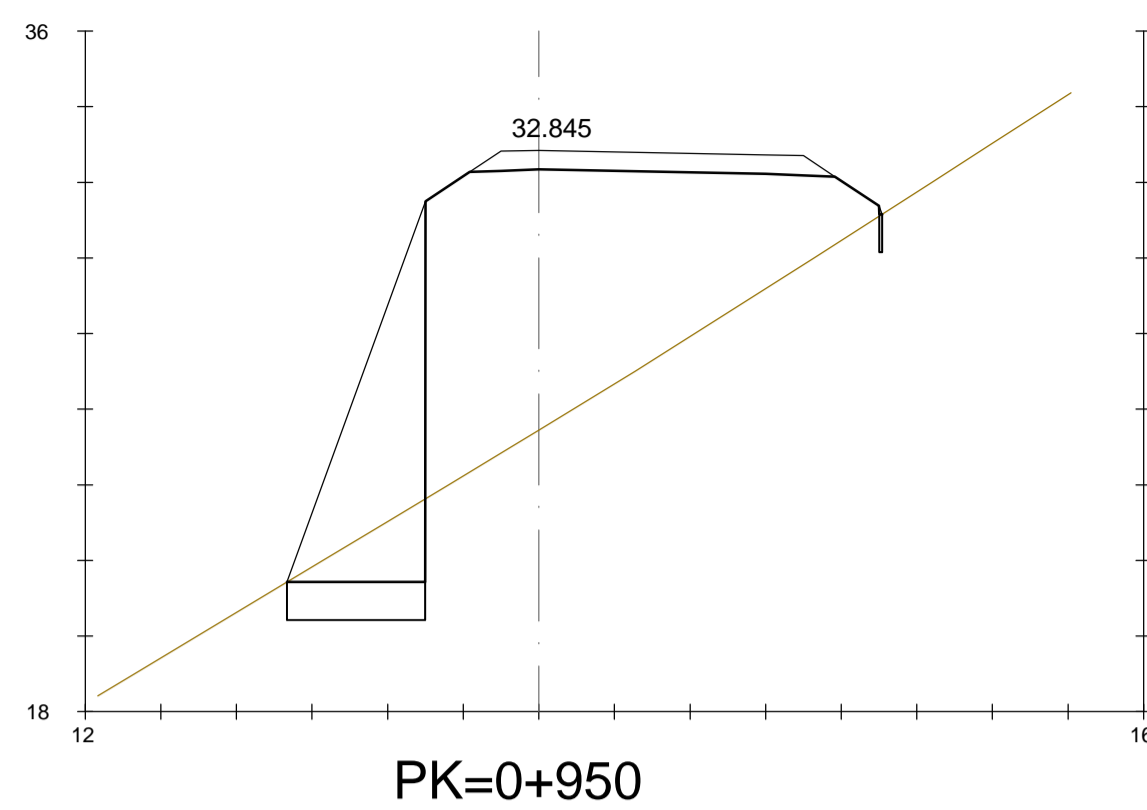


PK=0+950

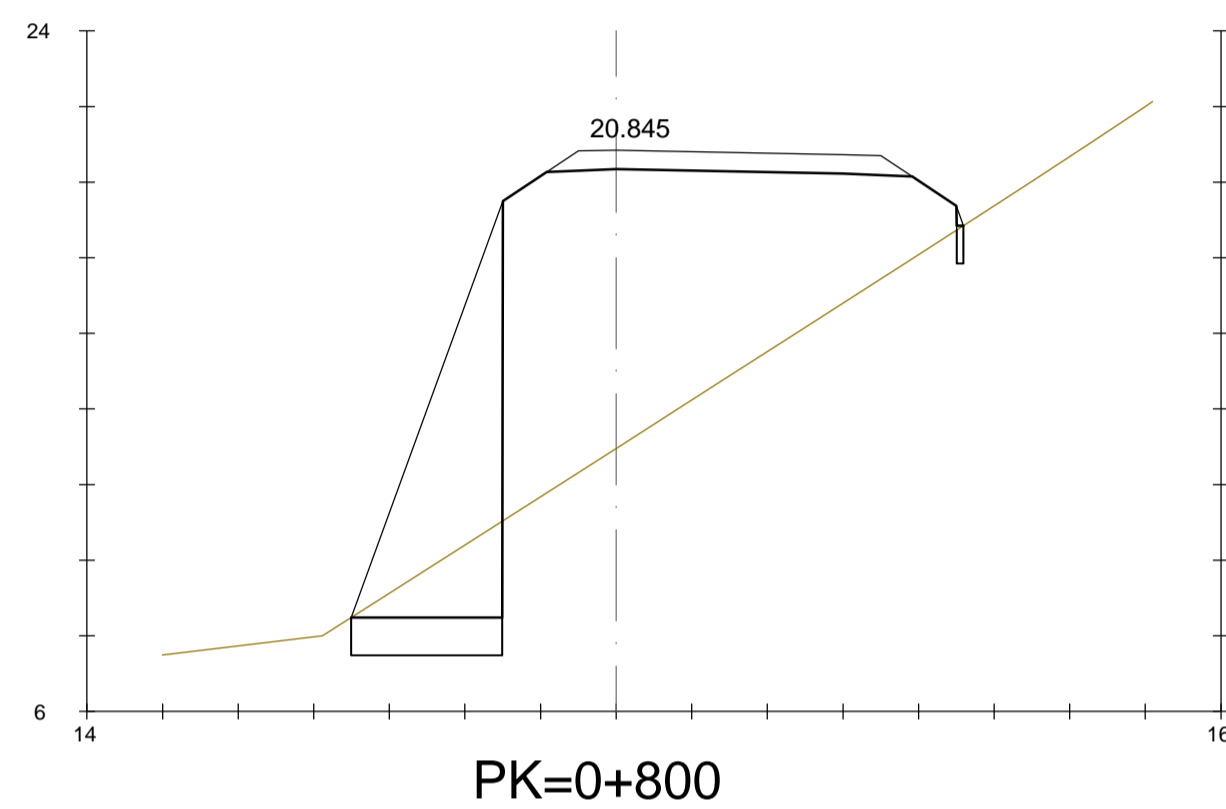


PK=0+800

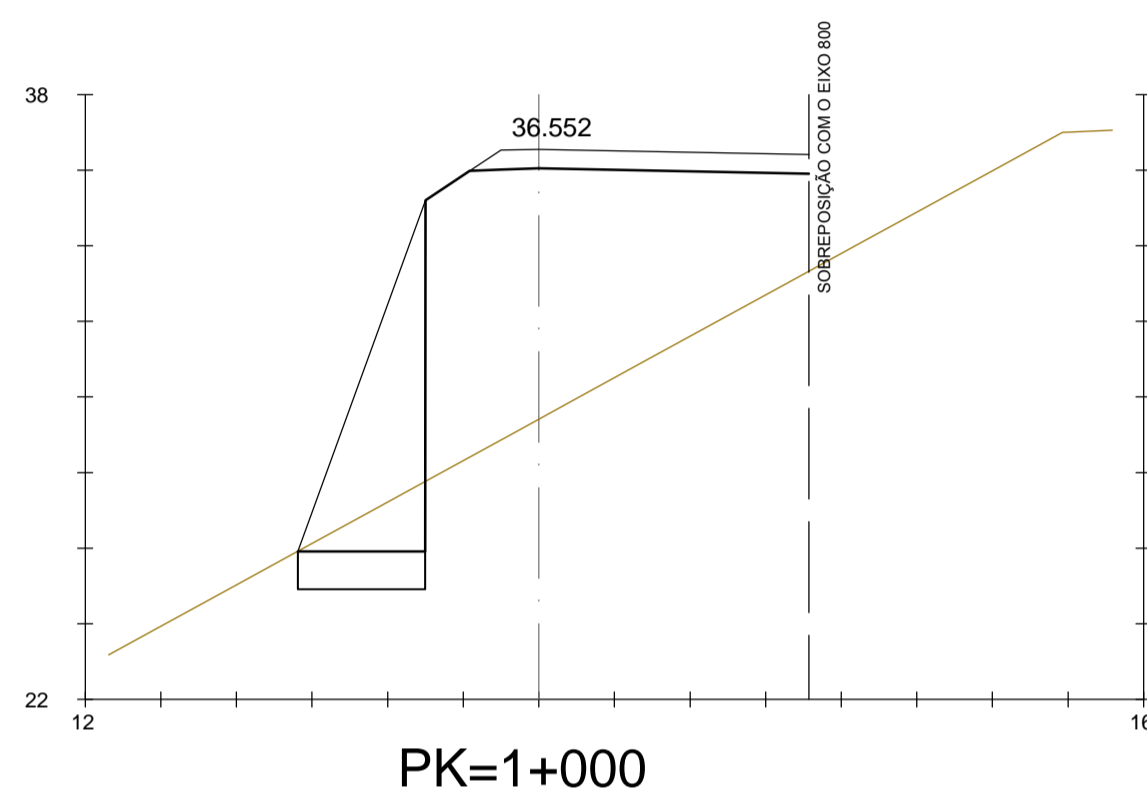


PK=1+000

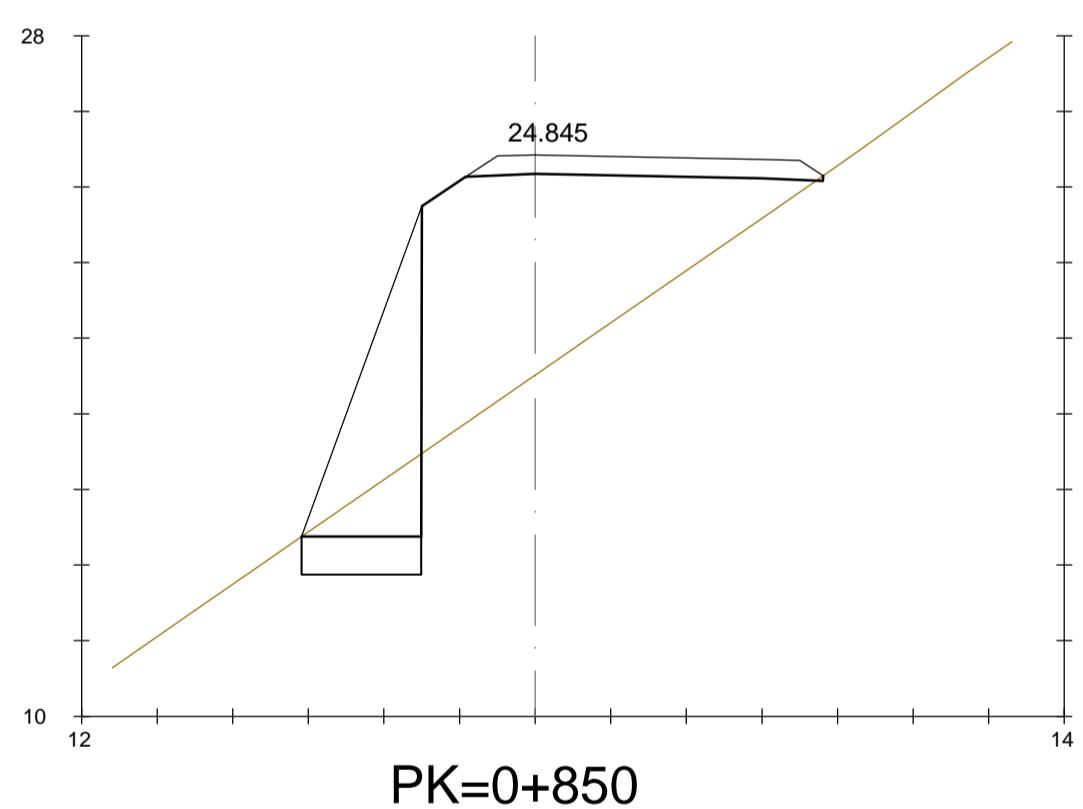

PK=0+850

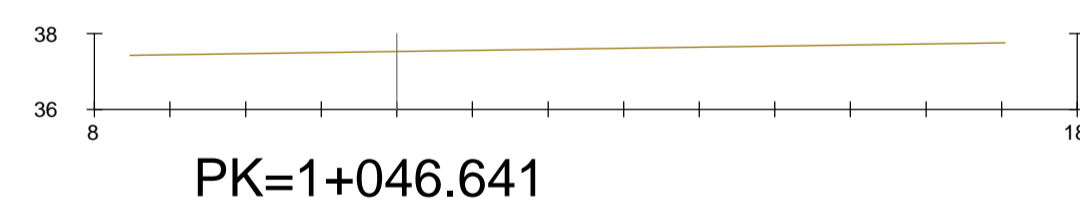

PK=1+046.641

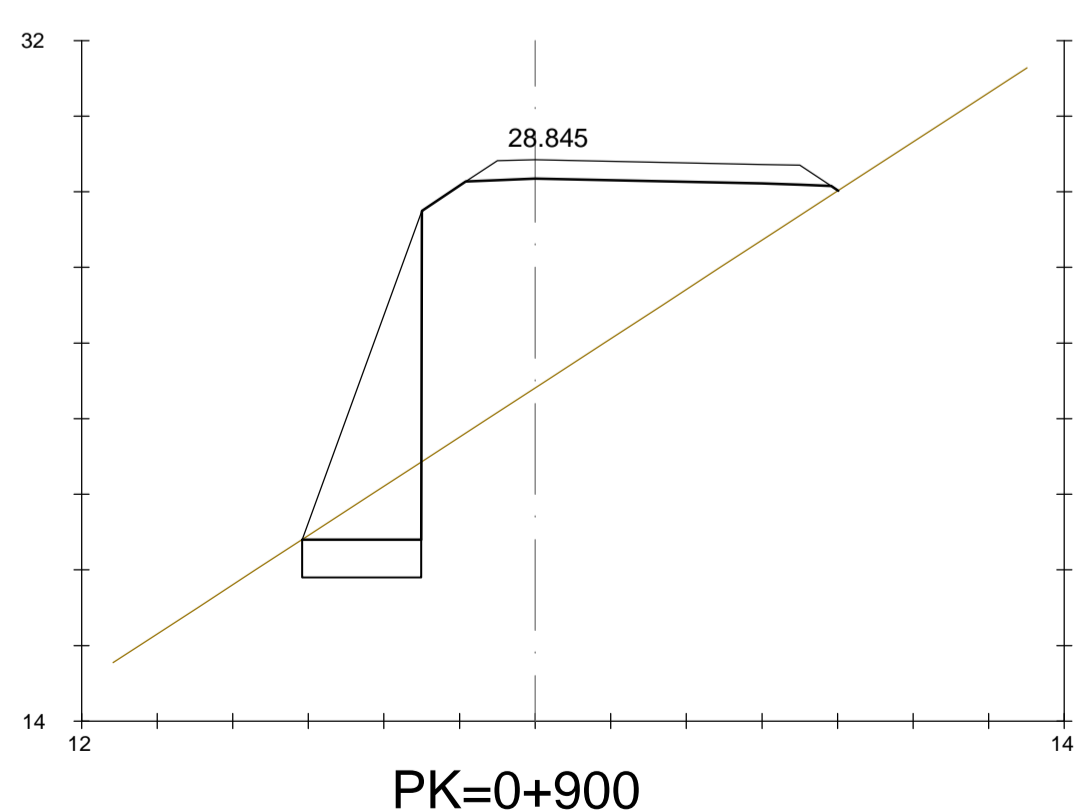

PK=0+900





PLANTA ESQUEMÁTICA E: 1/15.000

REVISÃO	DESCRIÇÃO	DATA
0	PRIMEIRA EMISSÃO	01-01-2014

PROJETO BÁSICO



CONSULTOR:  		ENGENHEIRO CIVIL: AUTOR DO PROJETO BÁSICO ADRIANO GONÇALVES MACEDO CREA: 5060575594	
TÍTULO DO DESENHO: URBANIZAÇÃO VIAS INTERIORES PERFIS TRANSVERSAIS. EIXO 2		ARQUIVO CAD: U-05 Nº DESENHO: U.05 FOLHA: 3 DE 3	
FORMATO A1 1/200	ESCALAS: ESCALAS GRÁFICAS: 0 2 4 6m	REVISÃO 0	DATA: JANEIRO 2014