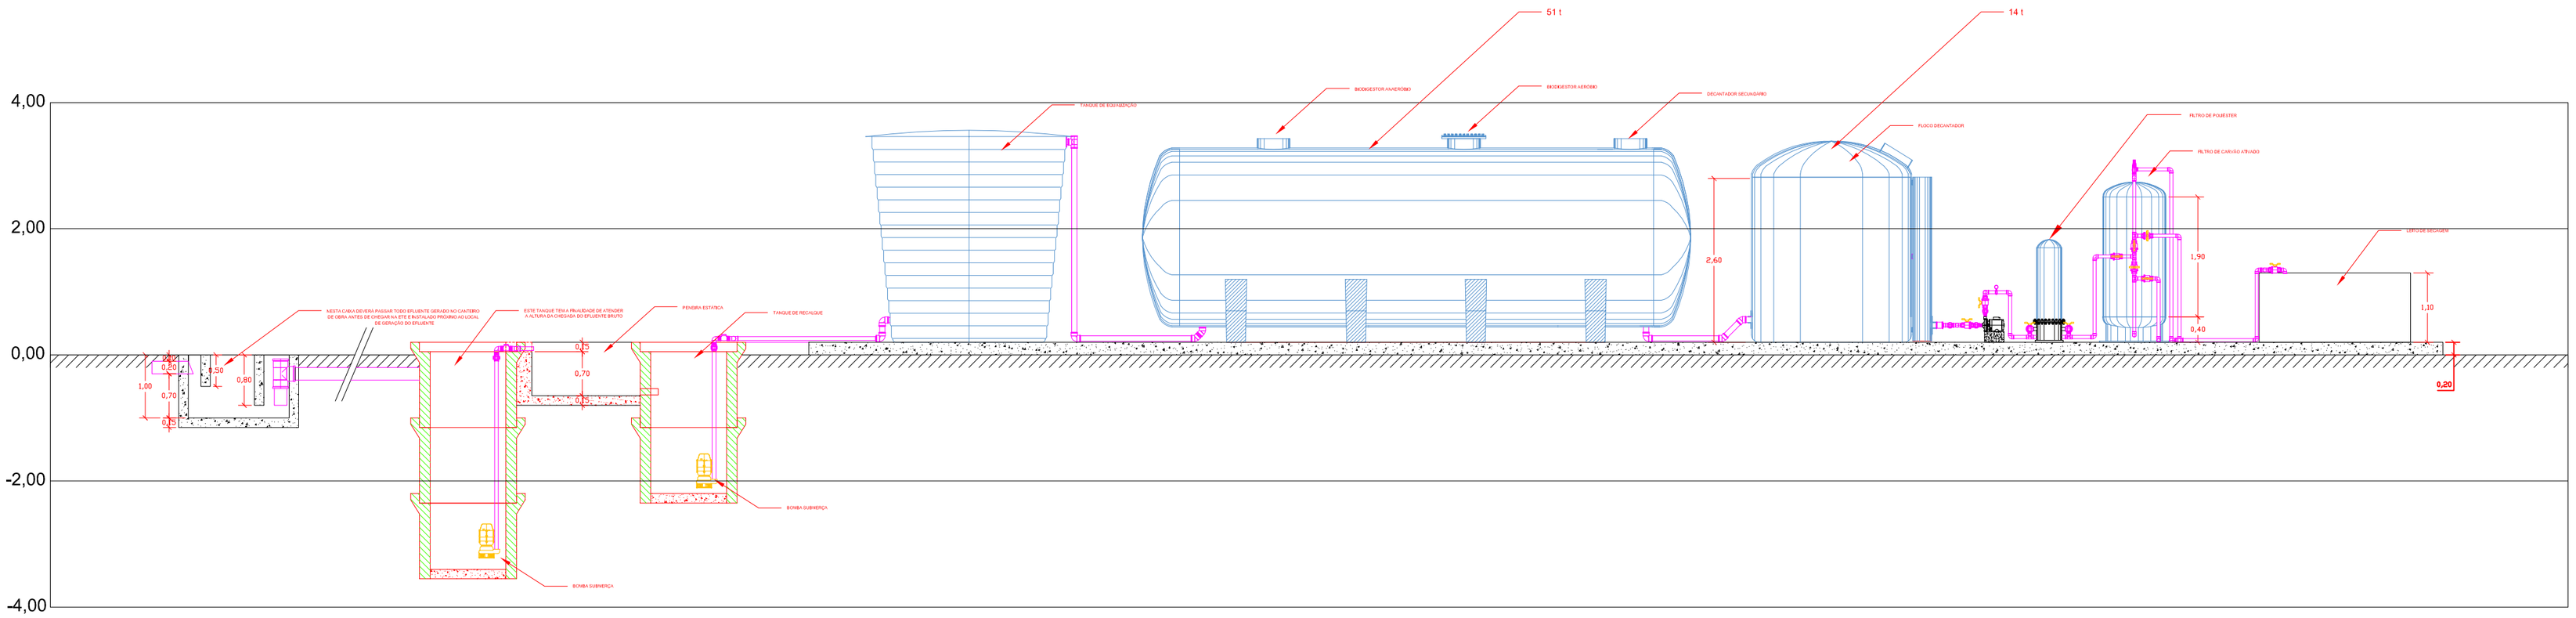

ESTAÇÃO DE TRATAMENTO DE EFLUENTE
PERFIL HIDRÁULICO
ESC: 1/75

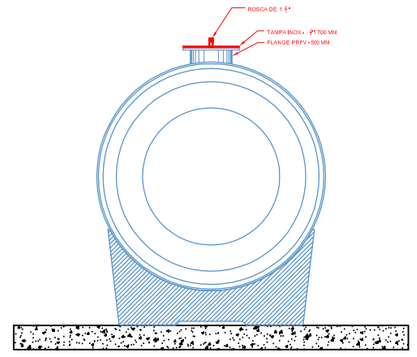

ESTAÇÃO DE TRATAMENTO DE EFLUENTE
CORTE AA'
ESC: 1/75

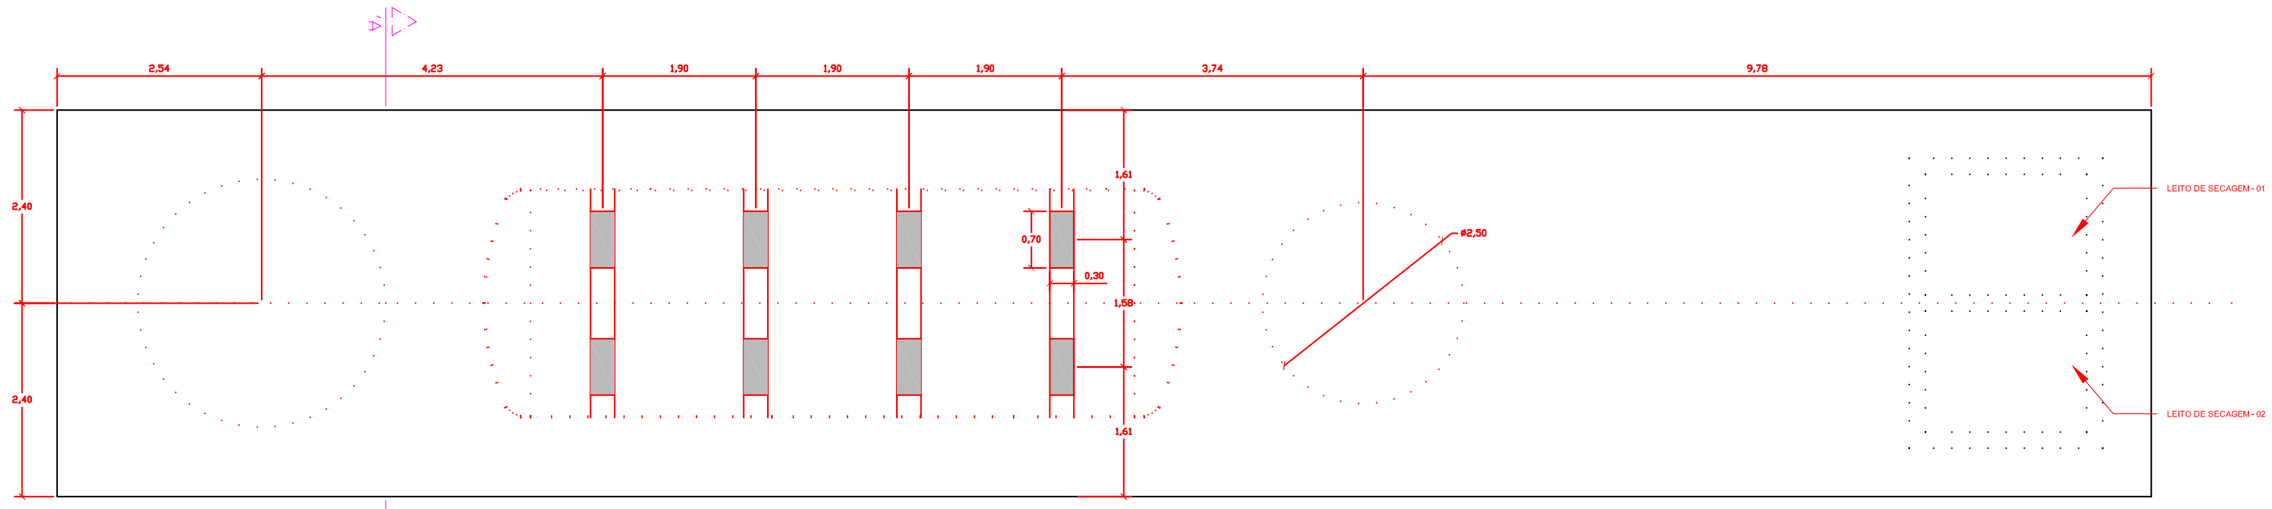

ESTAÇÃO DE TRATAMENTO DE EFLUENTE
PLANTA BAIXA
ESC: 1/75

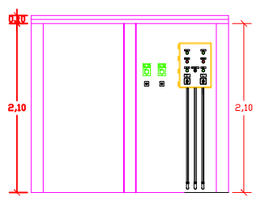

Base - Corte - BB'
ESC: 1/75

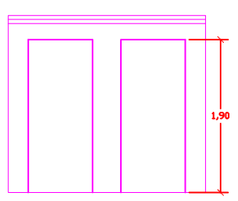

Base - Corte - CC'
ESC: 1/75

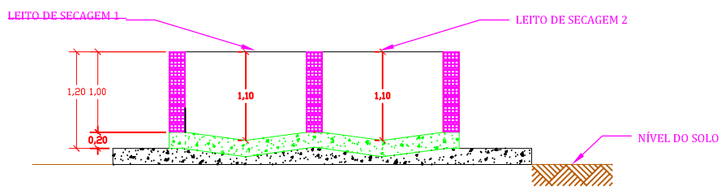

ETE - LEITO DE SECAGEM - CORTE BB'
ESC: 1/75

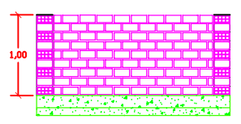

ETE - LEITO DE SECAGEM - CORTE AA'
ESC: 1/75

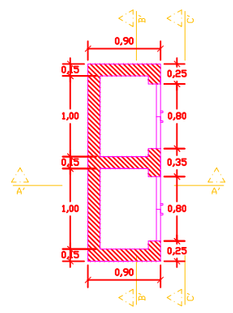

Base - Vista Superior
ESC: 1/75

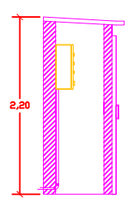

Base - Corte - AA'
ESC: 1/75

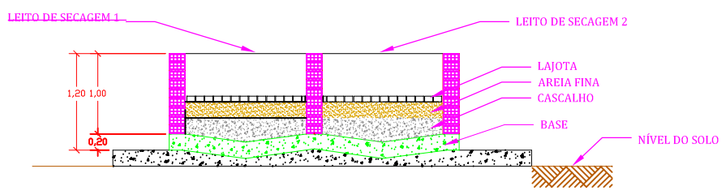

ETE - LEITO DE SECAGEM - CORTE BB'
ESC: 1/75

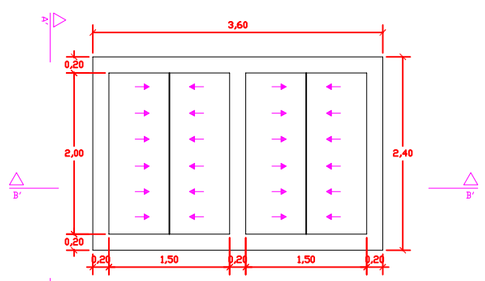

ETE - LEITO DE SECAGEM - PLANTA BAIXA
ESC: 1/75

REV.	DESCRIÇÃO	PROP.	DATA	EXEC.	VERIF.	EMISSÃO
02	REVISÃO GERAL	–	12/09/11	DIEGO	LEANDRO	OTACÍLIO
01	REVISÃO GERAL	–	08/09/11	DIEGO	LEANDRO	OTACÍLIO
0	REVISÃO GERAL	–	05/09/11	DIEGO	LEANDRO	OTACÍLIO

PRELIMINAR (PR)	PARA INFORMAÇÃO (PI)	PARA APROVAÇÃO (PA)	APROVADO (AP)
LIB. P/ CONSTR. / COMPRA / USO / PROJETO EXECUTIVO (PC)	CONFORME COMPR./CONSTRUÍDO (CC)	EMISSÃO FINAL (EF)	CANCELADO (CA)

AS INFORMAÇÕES DESTE DOCUMENTO SÃO PROPRIEDADE DA MARINHA DO BRASIL, SENDO PROIBIDA A UTILIZAÇÃO FORA DA SUA FINALIDADE.

ODEBRECHT Infraestrutura
EBN CONSTRUTOR ESTALEIRO E BASE NAVAL

RESPONSÁVEL: LEANDRO FILGUEIRA	CONTRATO Nº: 40.000/2009-009/00
CREA Nº: 01303601	Nº ANTIGO:
ART Nº: –	ARQUIVO ELETRÔNICO Nº: .dwg

CLIENTE: **MARINHA DO BRASIL**
PROSUB
PROGRAMA: EBN
ÁREA DE CONHECIMENTO:
LOCAL: CANTEIRO SUL
TÍTULO: ESTAÇÃO DE TRATAMENTO DE EFLUENTE SANITÁRIO

PROJETO:	EXECUÇÃO:	VERIFICAÇÃO:	EMISSÃO:
ECOQUÍMICA	DIEGO	LEANDRO	OTACÍLIO
ESCALA: 1:75	NÍVEL DE SIGILO: –	AS: –	FOLHA: 01 de 01
DATA: 08/09/2011	Nº ODEBRECHT: IDENTIFICAÇÃO DO DOCUMENTO		
	Nº MARINHA DO BRASIL: –		

A-2
594mmx420mm

A2 – P_R2 (AutoCad)